

比例尺	1:500
图例	用地红线
图例	建筑红线
图例	道路转弯半径
图例	出入口
图例	道路设计绝对标高


综合技术经济指标一览表			
项 目	单位	数量	备 注
建设用地面积	m ²	13350.00	13350平方米
建筑占地面积	m ²	6254.18	
总建筑面积	m ²	11666.27	
计容建筑面积	m ²	17488.08	≥17355平方米且≤40050平方米
不计容建筑面积	m ²		
地下建筑面积	m ²		
容积率		1.31	≥1.3且≤3.0
建筑密度	%	46.85	
建筑系数		46.85	≥40%
绿化面积	m ²	1361.35	
绿地率	%	10.20	≥10%且≤20%
配套设施首层建筑占地面积之和	m ²	583.12	
配套设施首层建筑占地面积占规划总用地面积的比例	%	4.36	≤7%
配套设施计算容积率建筑面积之和	m ²	1739.86	
配套设施建筑面积之和占项目总建筑面积的比例	%	14.91	≤20%
机动车停车位	辆	33	生产服务设施标准机动车位: 1/100M ² 厂房、仓库项目生产设施标准机动车位 机动车位: 0.2/100M ²
配有充电设施停车位数量	辆	7	
配有充电设施停车位比例	%	21.2	
非机动车停车位	辆	70	生产服务设施按每100平方米建筑面积4个标准非机动车停车位进行配置。

注: 按《福建省电动汽车充电基础设施建设技术规程》(DBJ13-278-2017) 相关标准。
电动汽车充电停车位配置总数量占建筑机动车位数量的比例按20%比例配建7个充电停车位,
快充停车位配置数量占充电停车位总数量的比例按10%比例配建1个快充停车位。


建筑物一览表						
编号	名称	建设阶段	占地面积	总建筑面积	计算容积率面积	层数
1#	加工种子厂房	一期	2664.00	3566.50	5779.25	1
2#	冷藏仓库	二期	1804.53	1804.53	5413.59	1
3#	科研中心	三期	583.12	1749.36	1749.36	3
4#	厂房二	四期	1202.61	4545.88	4545.88	3
合计			6254.26	11666.27	17488.08	

图例:	用地红线	围墙线
	建筑红线	草地
	道路转弯半径	定位坐标
	出入口	停车位
	道路设计绝对标高	正负零绝对标高

说明: 1、本规划采用2000国家大地坐标系,1985国家高程基准。
2、本图以甲方提供城市规划道路及地形图电子文件为设计依据进行设计。
本工程坐标系与政府要求一致,高程系统与建设单位提供的地形图一致。
3、图中标注尺寸、标高、转弯半径均以米为单位。
4、图中建筑物坐标均为建筑轴测交叉点坐标。
5、图中绿化及道路仅为控制性示意,具体详见道路及园林景观设计,二次景观绿化设计均不能影响消防车正常通过及作业。

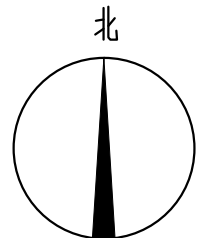

总平面图 1:500

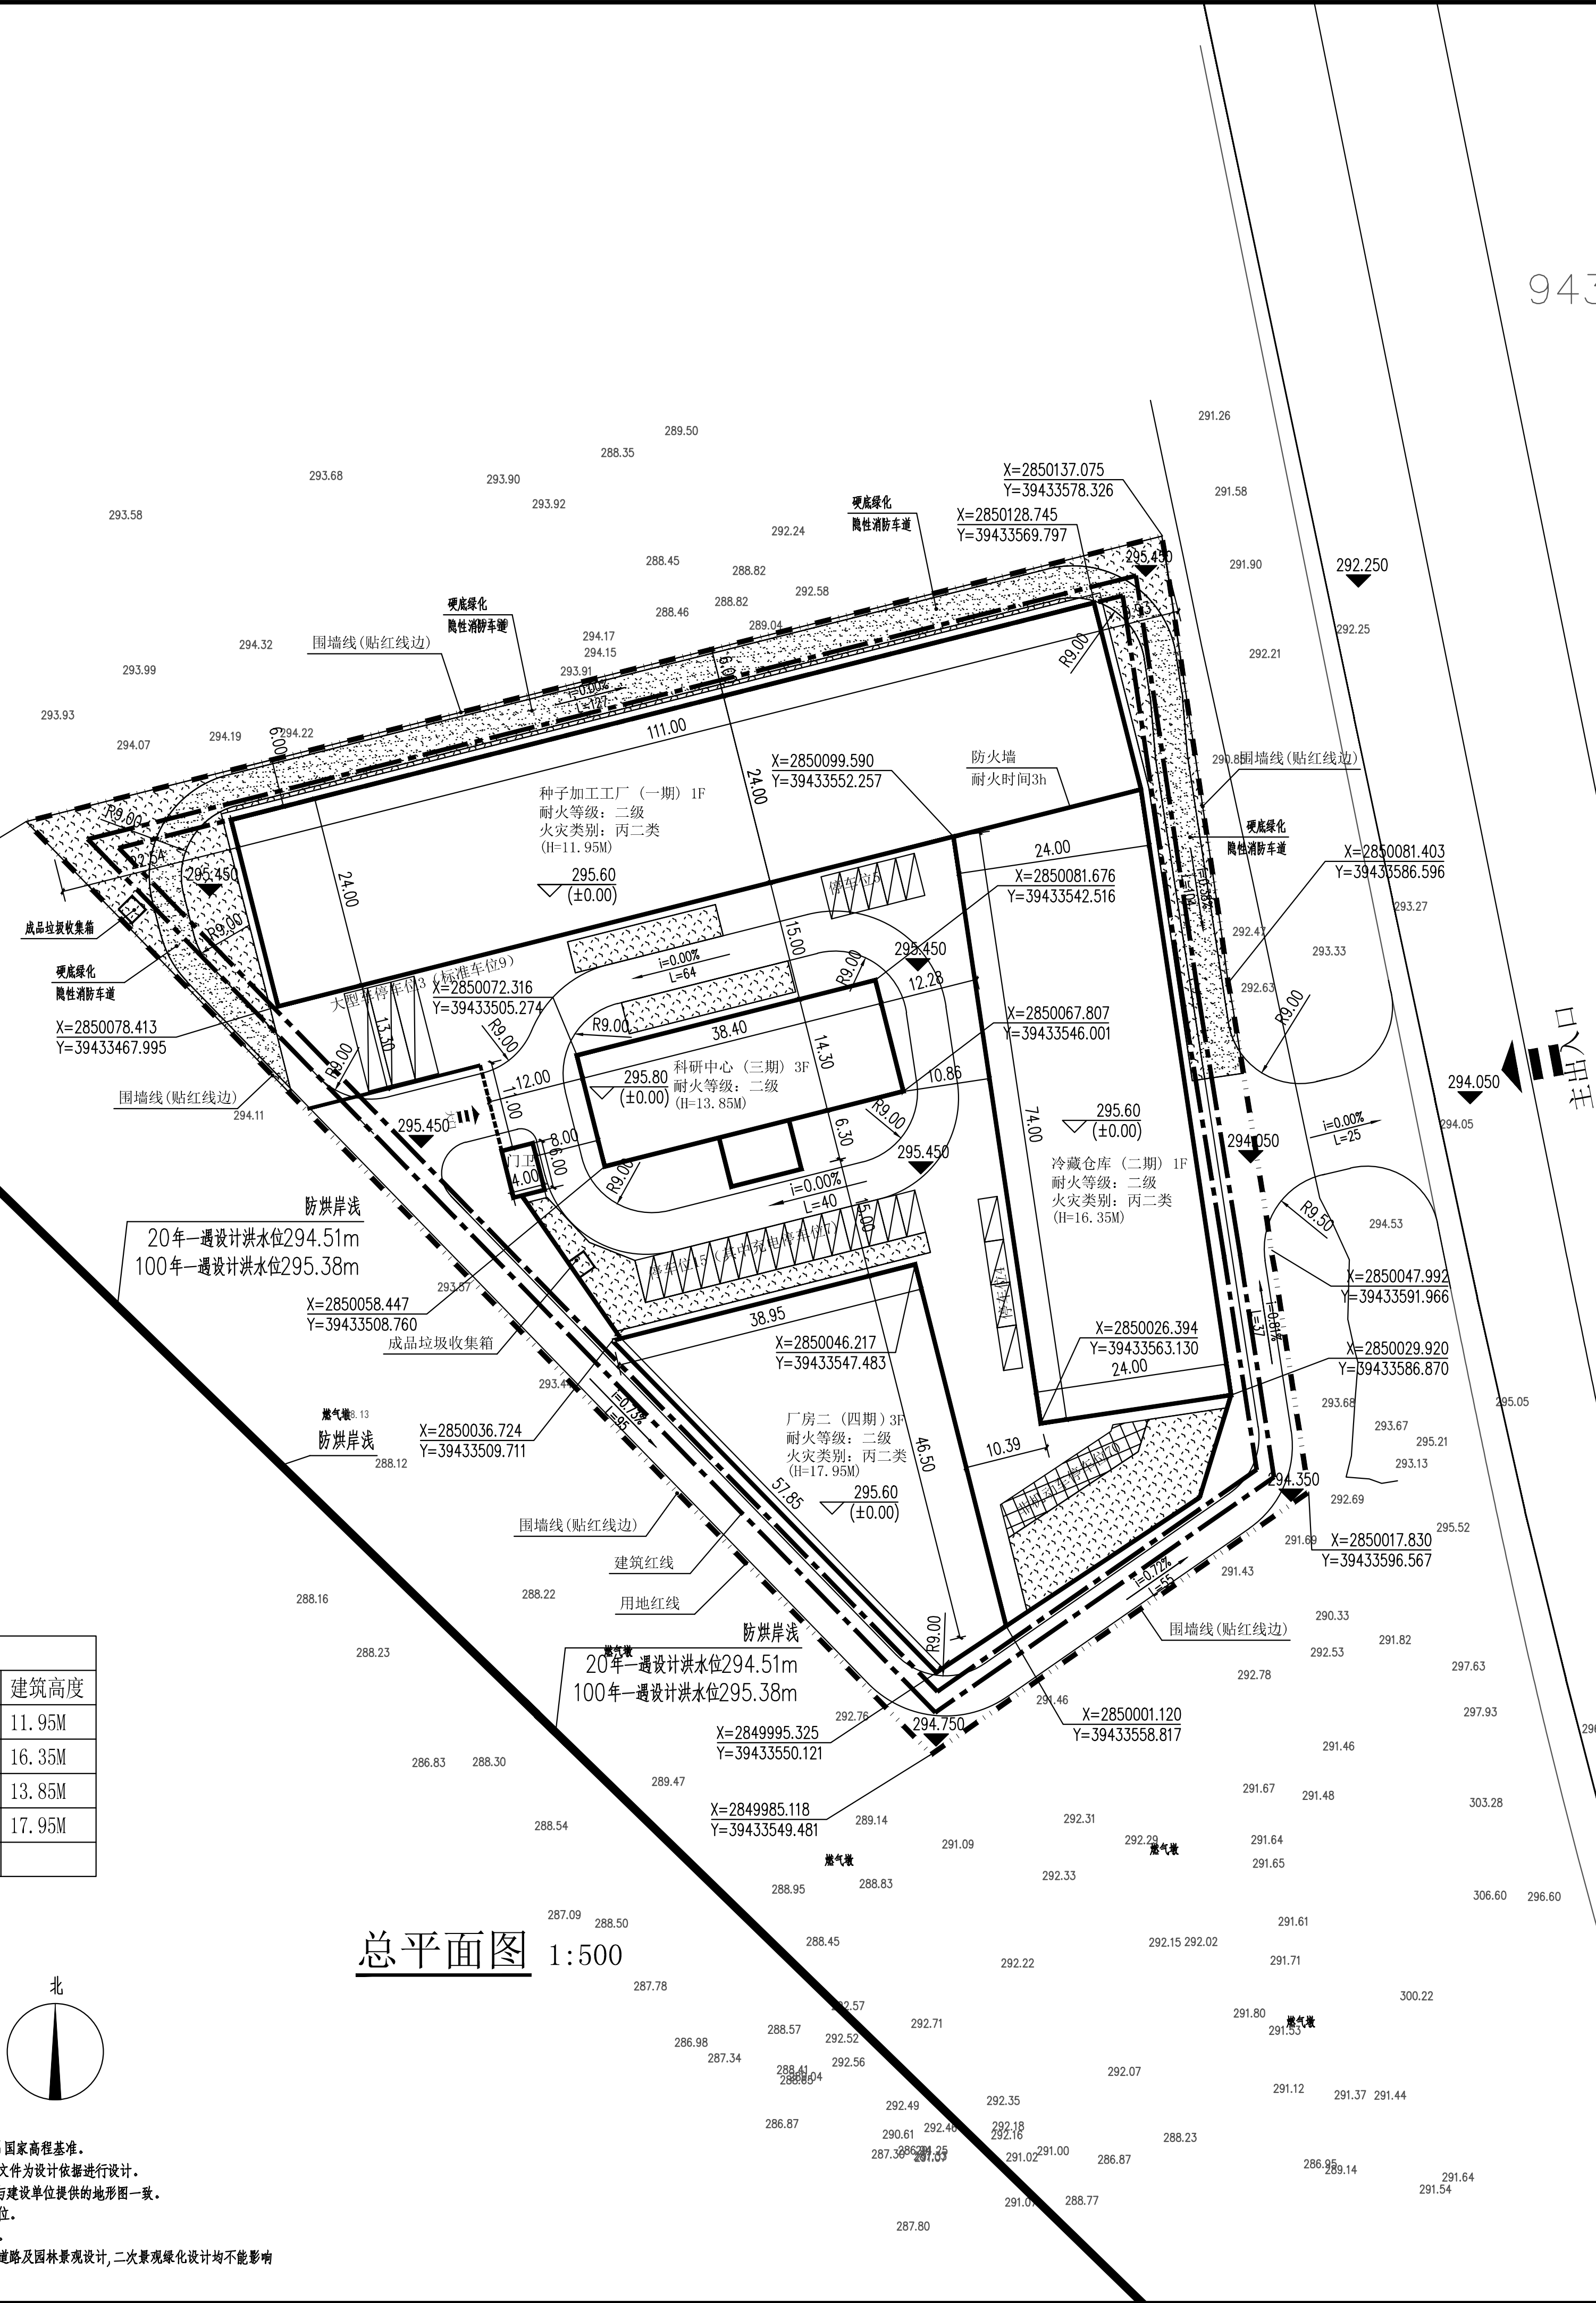

中华人民共和国一级注册建筑师
姓 名: 李晓杰
注册号: 5200748-015
有效期: 至2026年10月07日

工程勘察设计单位出图专用章
单位名称: 中远智信设计有限公司
证书编号: A452007485 证书分类: 工程设计 资质等级: 乙 级
有效期至2029年01月01日止

工程设计证书编号:
公司地址: 贵州省贵安新区湖潮乡电商城双创孵化基地
(湖潮乡星湖社区电商生态城24栋1楼0113号)

附 注
RESCRIPTIONS

会 签
COORDINATION
总 图: 胡应江 给排水: 叶海
建 筑: 胡应江 电 气: 王 强
结 构: 周秋林 暖 通: 叶海
审 定: 张 丹 张 丹
项目负责: 胡应江 胡应江
专业负责: 胡应江 胡应江
审 核: 胡应江 胡应江
校 对: 张 丹 张 丹
设 计: 尹健强 尹健强
加盖图章处
SIGN HERE


建设单位: 福建省汀谷玉丰农业科技有限公司
工程项目: 长汀县汀谷玉丰种业一体化建设项目
子 项: PROJECT
图 名: 总平面图
图 别: 方案 图 号: FA-201
版本号: 日期: 2024-12
工程号: 备 注: Remarks

中远设计
中远智信设计有限公司
Zhongyuan Zhixin Architectural Design Co., Ltd.

比例尺	1:500
图例	见附表
备注	
制图	张丹
审核	李俊
日期	2024.12
图名	绿化分析图

9433.40
2850.15

9433.64
2850.15

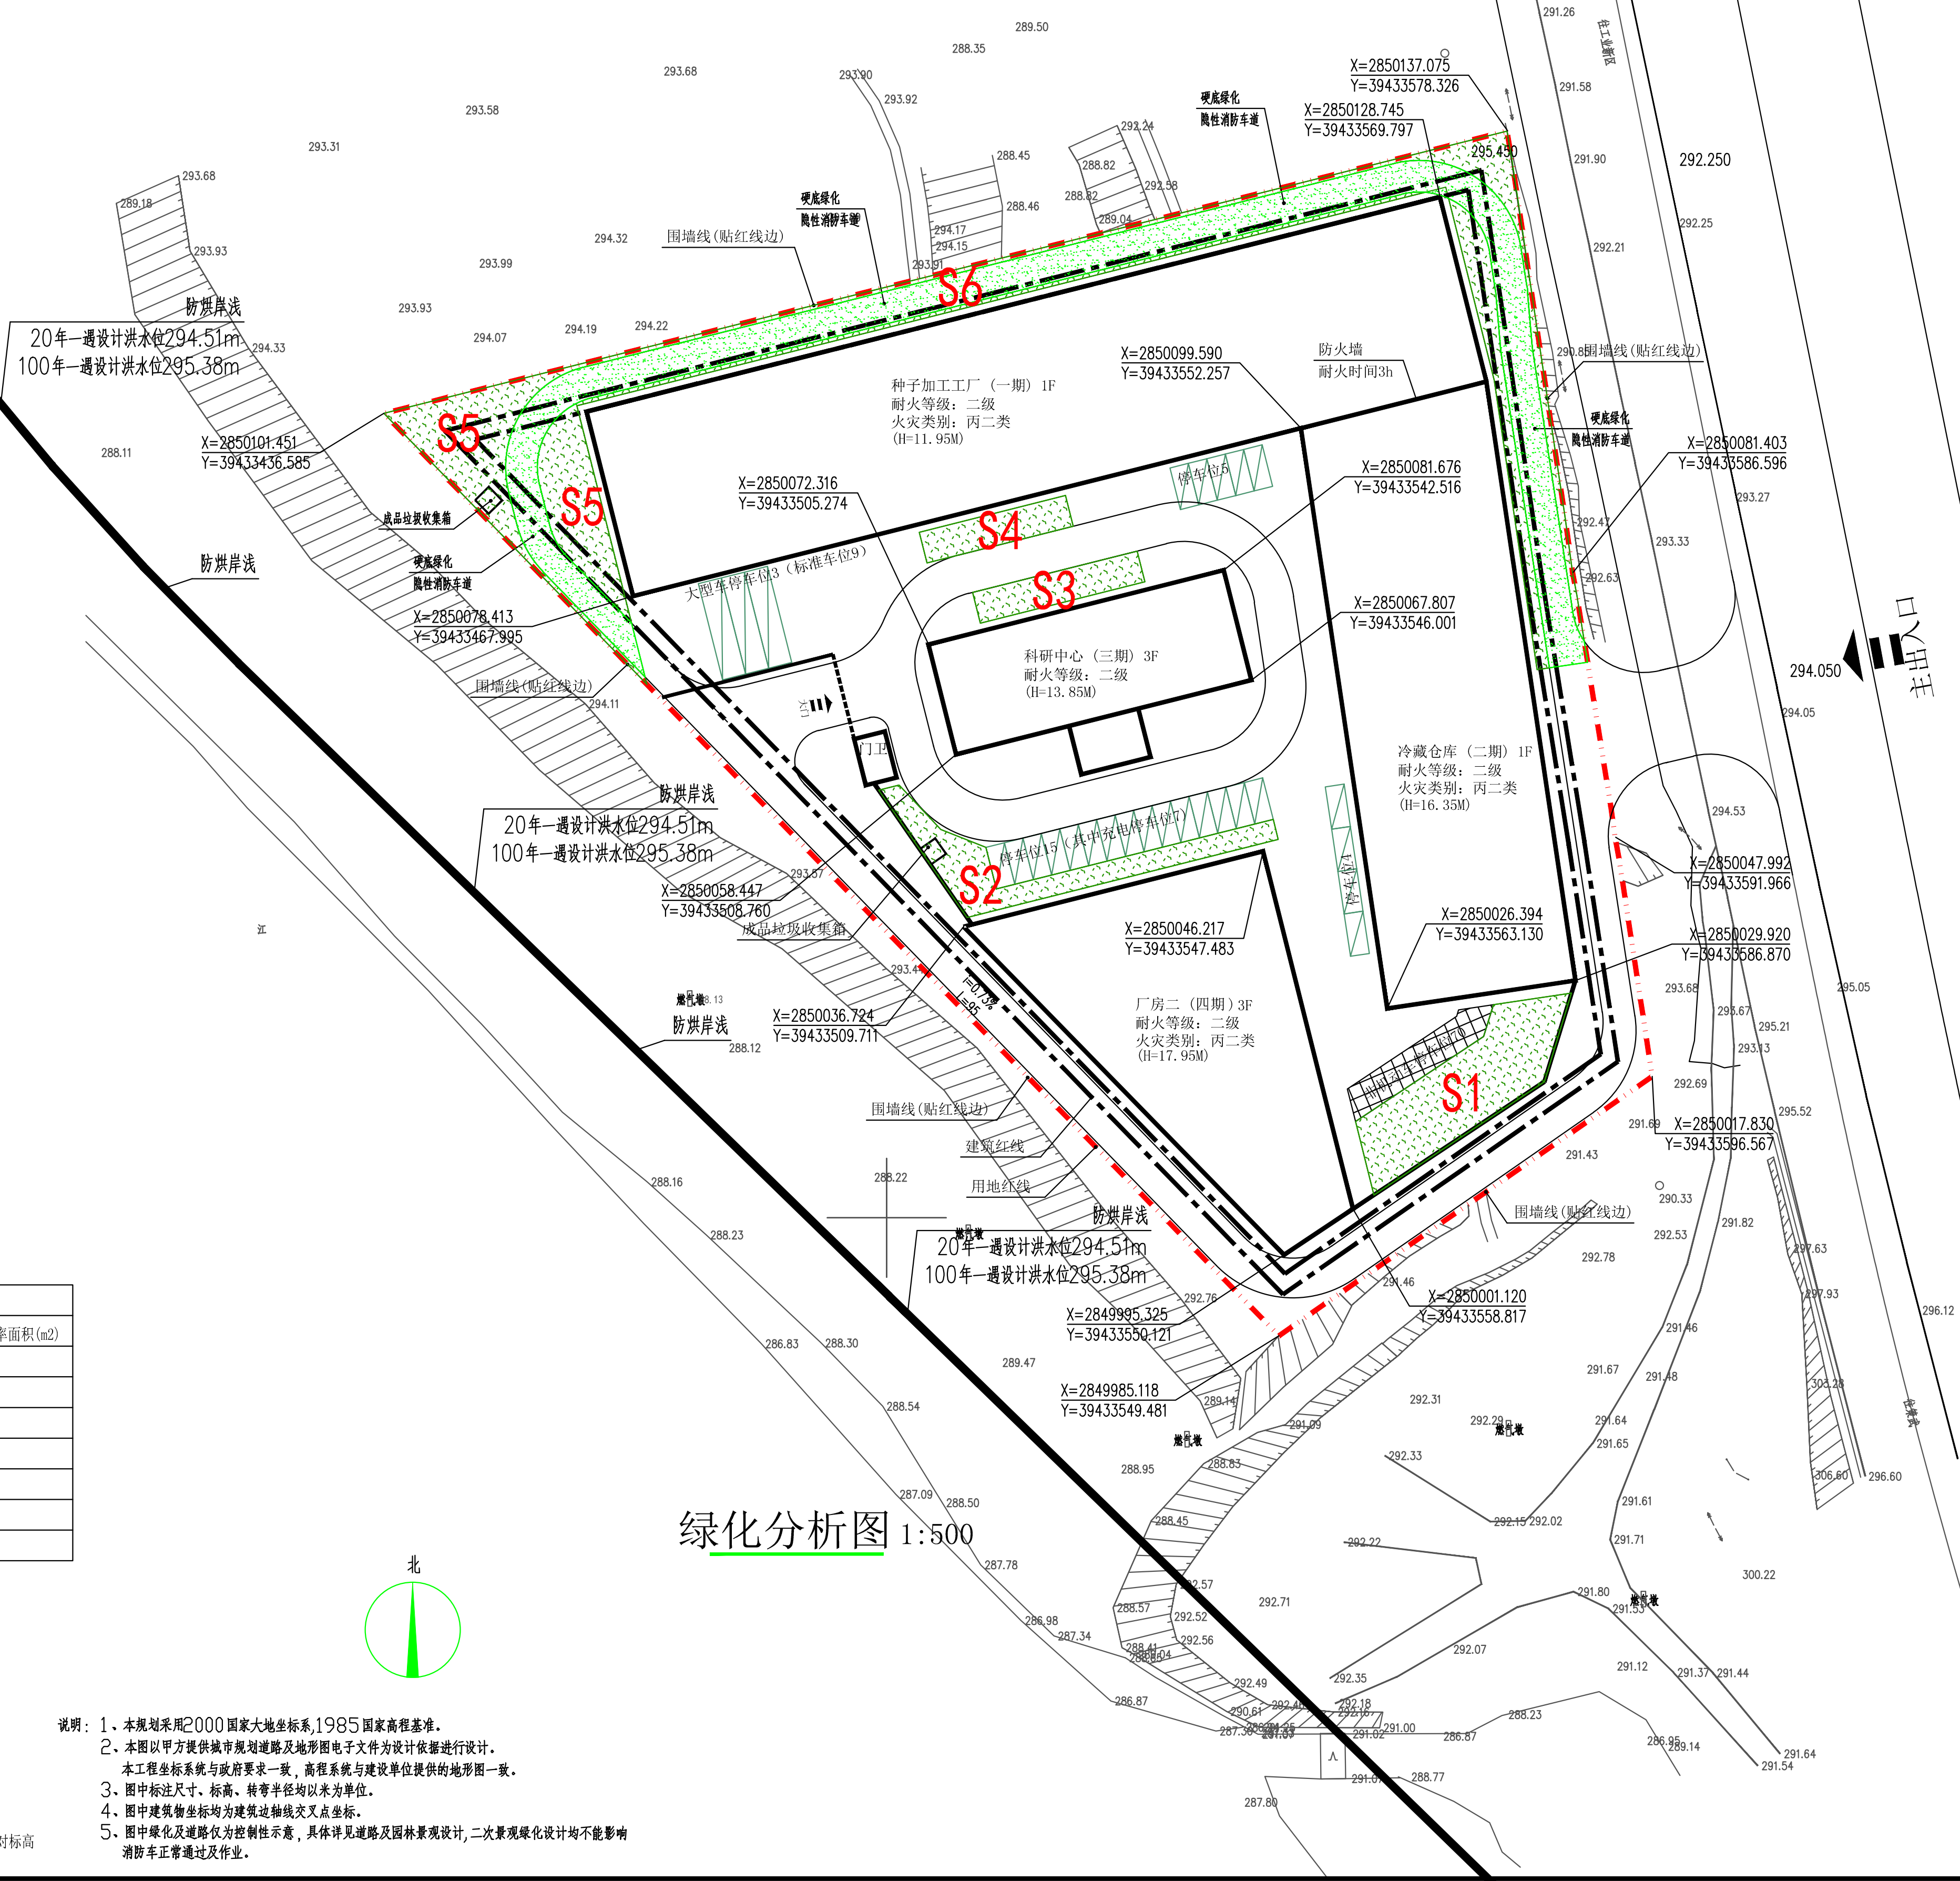

- 1、绿化系统为人民日常的活动与交流提供空间，其植物群落的空间组合宜安静舒畅。
绿地分类：G4-3 小类绿地
2、建议主要树种选择：细叶榕
花灌木：黄连翘、勒杜鹃等
草皮：台湾草
3、本图仅为规划建议，具体实施按景观设计施工图。
4、本图尺寸以米为单位，本工程建筑与周边建筑均满足消防要求。

绿地指标表			
总用地面积	13350.00m ²		
总绿地面积	1361.52m ²		
绿地率	10.20%		

绿地面积统计表			
项目	数值(m ²)	折算系数	计入绿地率面积(m ²)
绿地面积S1	274.82	1.00	274.82
绿地面积S2	183.50	1.00	183.50
绿地面积S3	85.60	1.00	85.60
绿地面积S4	76.00	1.00	76.00
绿地面积S5	654.39	1.00	654.39
绿地面积S6	872.14	0.10	87.21
合计	2146.45		1361.52

图例:	
	用地红线
	建筑红线
	道路转弯半径
	出入口
	道路设计绝对标高
	围墙线
	草地
	定位坐标
	停车位
	正负零绝对标高


- 说明：1、本规划采用2000国家大地坐标系,1985国家高程基准。
2、本图以甲方提供城市规划道路及地形图电子文件为设计依据进行设计。
本工程坐标系与政府要求一致，高程系统与建设单位提供的地形图一致。
3、图中标注尺寸、标高、转弯半径均以米为单位。
4、图中建筑物坐标均为建筑轴测交叉点坐标。
5、图中绿化及道路仅为控制性示意，具体详见道路及园林景观图，二次景观绿化设计均不能影响消防车正常通过及作业。

中华人民共和国一级注册建筑师
姓名：李晓杰
注册号：5200748-015
有效期至：至2026年10月07日

工程勘察单位出图专用章
单位名称：中远智信设计有限公司
证书编号：证书分类：资质等级
A452007485 工程设计 乙级
有效期至：2029年01月01日止

工程设计证书编号：			
公司地址：贵州省贵安新区湖潮乡电商城双创孵化基地 (湖潮乡星湖社区电商生态城24栋1楼013号)			
附注 REMARKS			
会签 SIGNATURE			
总图	给排水	暖通	电气
建筑	暖通	电气	暖通
结构	暖通	电气	暖通
审定	张丹	张丹	张丹
项目负责	张丹	张丹	张丹
专业负责	张丹	张丹	张丹
审核	张丹	张丹	张丹
校对	张丹	张丹	张丹
设计	张丹	张丹	张丹
加盖图章处 SEAL AREA			
建设单位：福建省汀谷玉丰农业科技有限公司 工程名称：长汀县汀谷玉丰种业一体化建设项目 子项名称：子项名称 图名：绿化分析图 图别：方案 图号：FA-201 版本号：版本号 日期：2024-12 工程号：工程号 备注：备注			
中远设计 中远智信设计有限公司 Zhongyuan Zhixin Architectural Design Co., Ltd.			

通	水	工	自
给	给	给	控
排	排	排	排
水	水	水	水
电	电	电	电
气	气	气	气
通	通	通	通
风	风	风	风
道	道	道	道
路	路	路	路
管	管	管	管
网	网	网	网
系	系	系	系
统	统	统	统

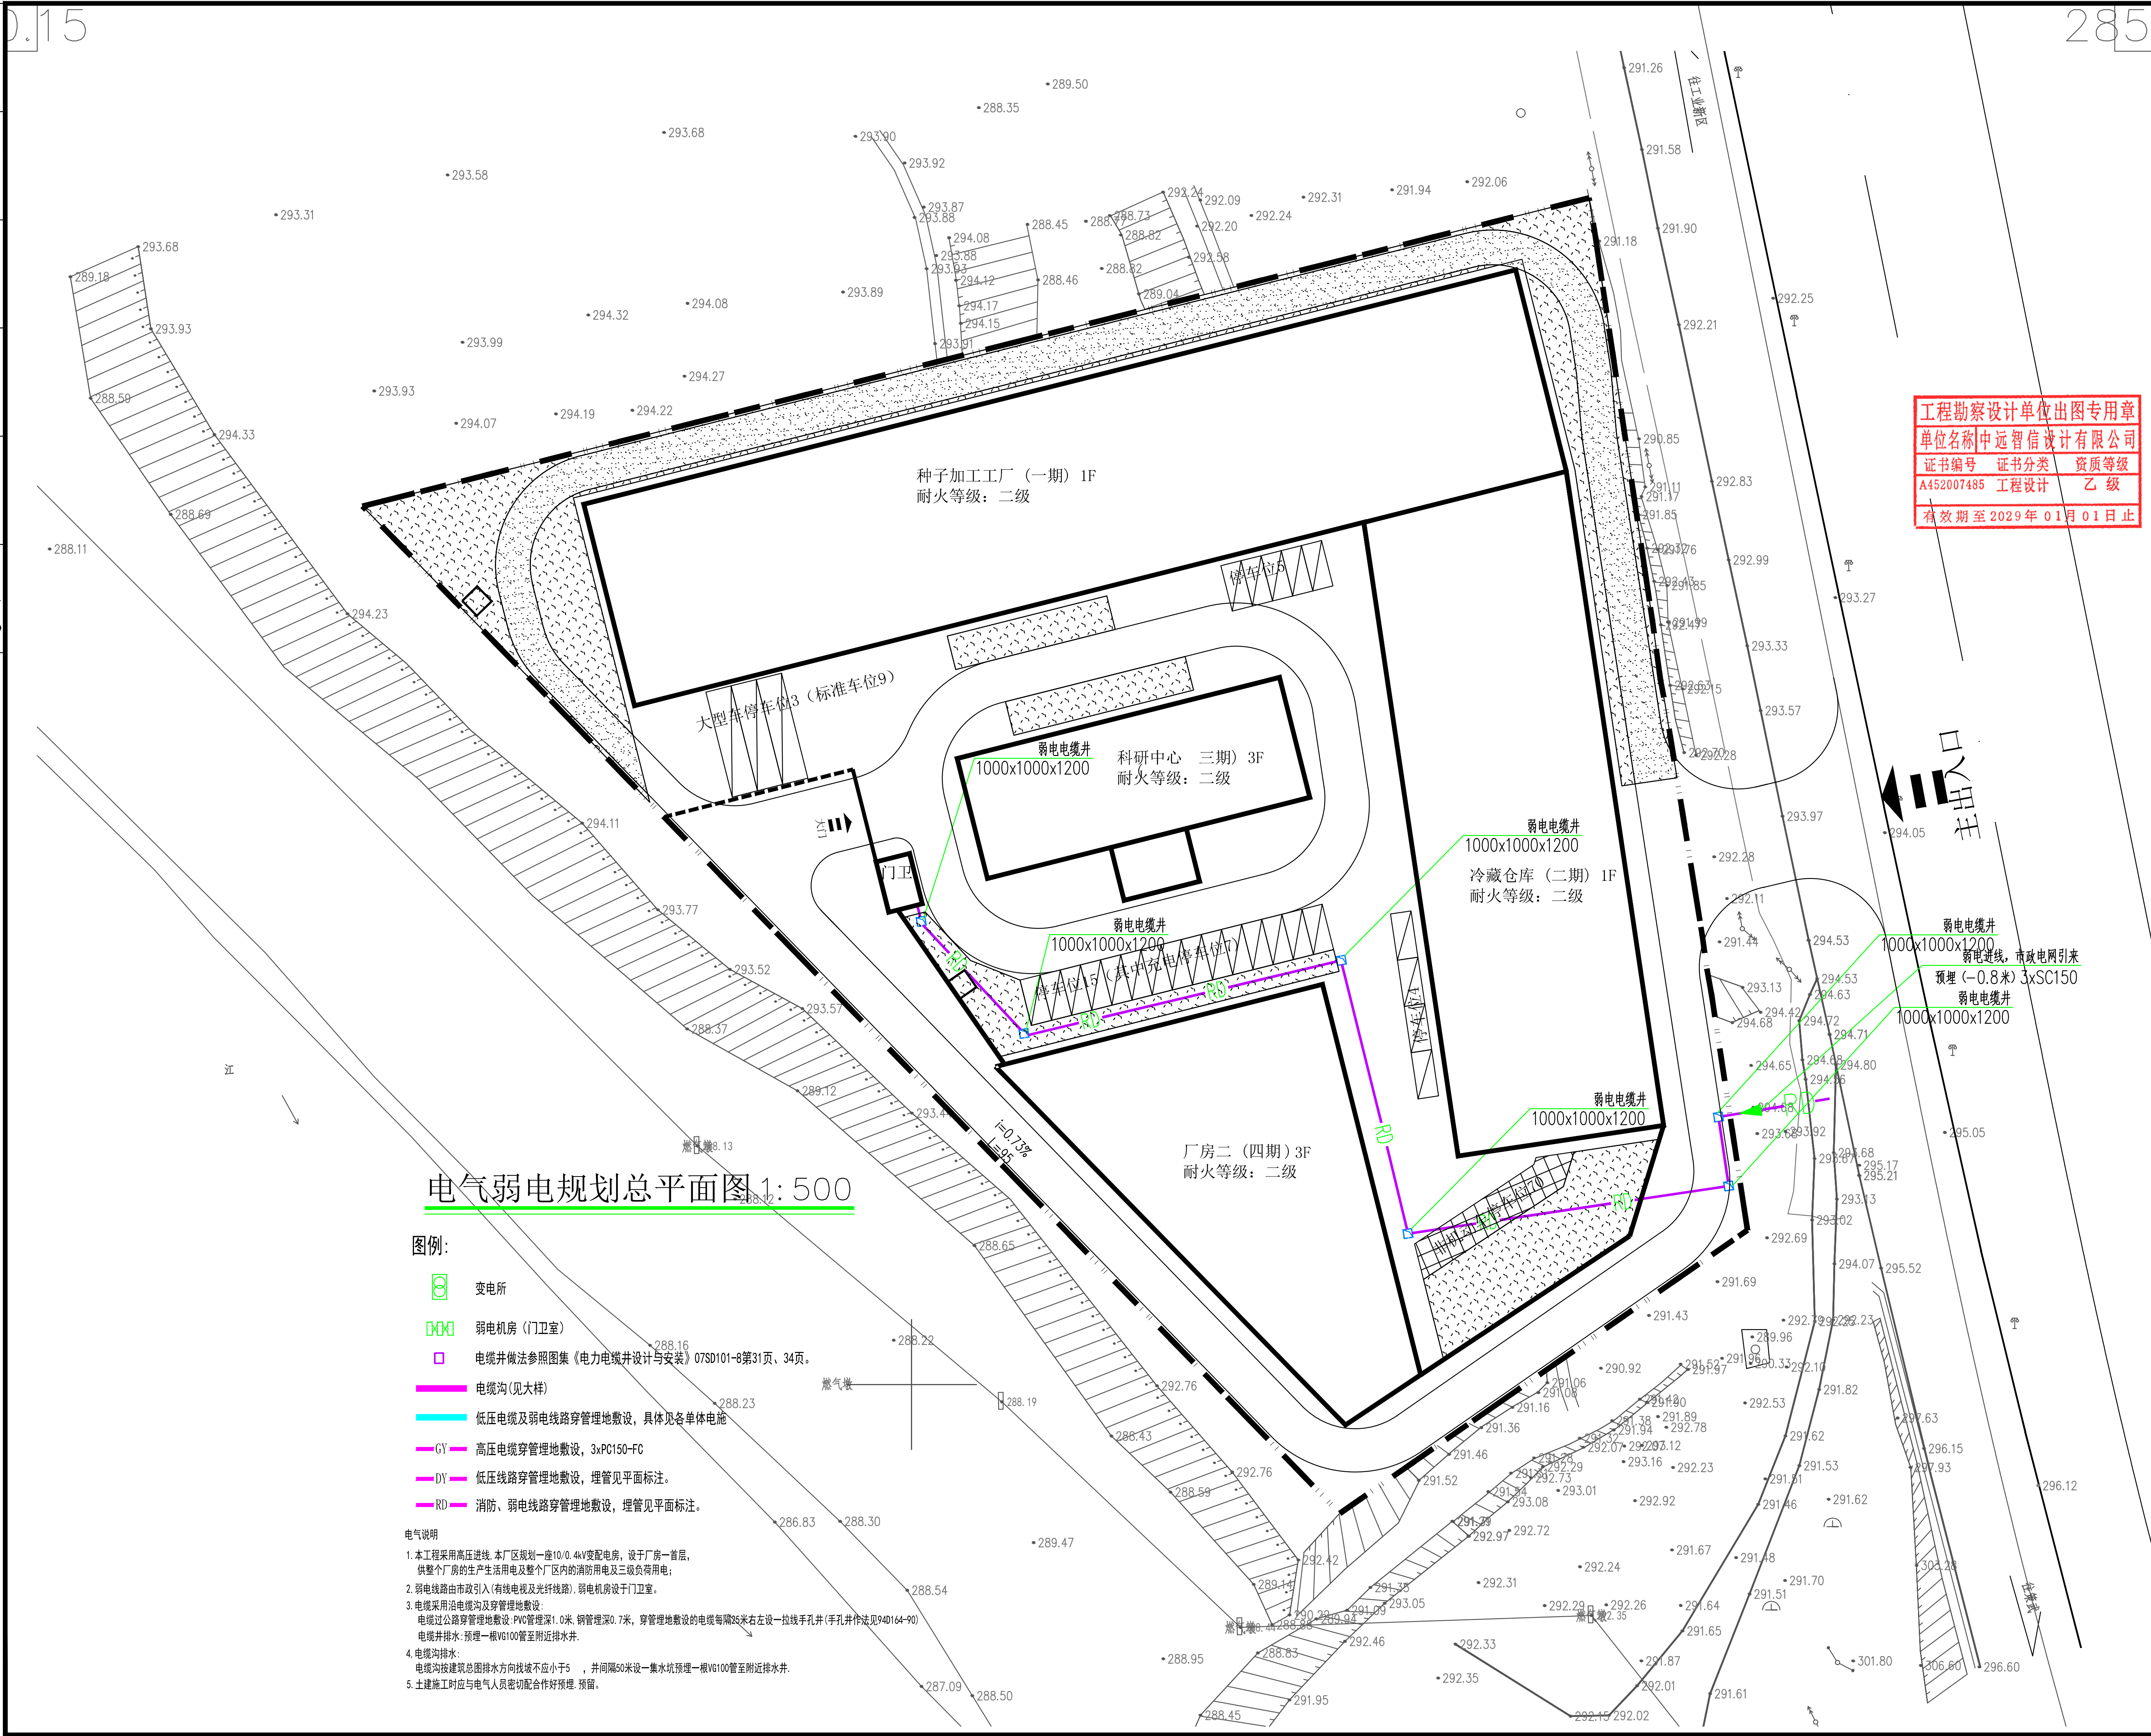

工程设计证书编号:
公司地址: 贵州省贵安新区湖潮乡电商城双创孵化基地
(湖潮乡星湖社区电商生态城24栋1楼0113号)

附 注
DESCRIPTIONS

中华人民共和国一级注册建筑师
姓 名: 李晓杰
注册号: 5200748-015
有效期至: 至2026年10月07日

会 签
COORDINATION

总 图	给排水	张 丹
建 筑	电 气	王 强
结 构	暖通	张 丹

审 定 张 丹 张 丹
APPROVED BY
项目负责 胡应红 胡应红
CAPTAIN
专业负责 胡应红 胡应红
CHIEF ENG.
审 核 胡应红 胡应红
EXAMINED BY
校 对 张 丹 张 丹
CHECKED BY
设 计 尹媛媛 尹媛媛
DESIGNED BY

加盖图章处
STAMP AREA


建设单位 汀谷玉丰农业科技有限公司
CLIENT
工程项目 长汀县汀谷玉丰一体化建设项目
PROJECT
子 项
SUBENTRY
图 名
TITLE
电气弱电规划总平面图

图 别 方案 图 号 FA-Z01
DRAWING TYPE
版本号 日期 2024-12
EDITION NO.
工程号 备 注
PROJ. NO. Remarks

中 远 设 计
中远智信设计有限公司
Zhongyuan Zhixin Architectural Design Co., Ltd.

给水图例:

	市政给水管
	室外消火栓加压给水管
	室内消火栓加压给水管
	水表
	室外消火栓
	阀门
	防回流污染止回阀
	Y型过滤器

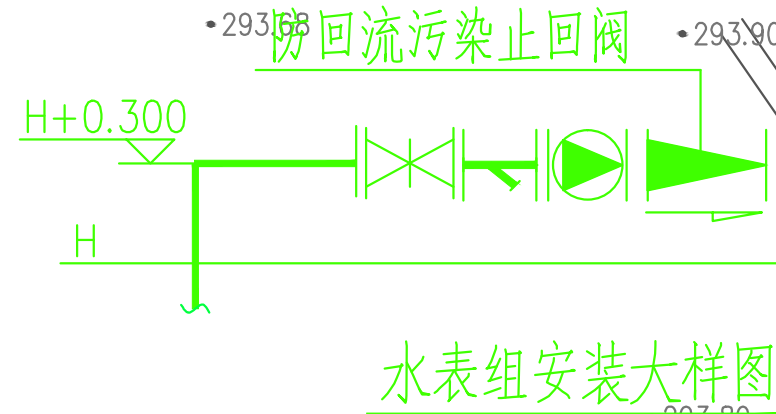

接市政给水管 DN150
入口压力为0.30Mpa

阀门套筒 (S143)

SS100-1.0型

室外消火栓接管大样图

工程勘察设计单位出图专用章
单位名称: 中远智信设计有限公司
证书编号: 证书分类: 资质等级:
A452001485 工程设计 乙级
有效期至: 2029年01月01日止

给水系统说明:

一、生活给水系统:

- 水源: 本厂区生活水源为市政自来水。
- 给水系统: 本工程由市政给水。

二、消防给水系统:

- 消防水源: 消防用水水源来自消防水泵房内的消防水池。
- 本厂区拟建消防水池及消防水泵房, 室内外消防用水由消防水池供给。

室外给水规划总平面图 1:500

注: 给水及消防管道阀门安装于阀门井内。

工程设计证书编号:

公司地址: 贵州省贵安新区湖潮乡电商城双创孵化基地

(湖潮乡星湖社区电商生态城24栋1楼0113号)

附注
DESCRIPTIONS

中华人民共和国一级注册建筑师
姓名: 李晓杰
注册号: 5200748-015
有效期至: 2026年10月07日

会签

COORDINATION

总图	给排水	电气	暖通
建筑	结构	暖通	

审定	张丹	张丹
项目负责	胡应红	胡应红
专业负责	胡应红	胡应红
审核	胡应红	胡应红
校对	张丹	张丹
设计	尹媛媛	尹媛媛

加盖图章处

STAMP AREA

建设单位 CLIENT	汀谷玉丰农业科技有限公司		
工程项目 PROJECT	长汀县汀谷玉丰一体化建设项目		
子项 SUBENTRY			
图名 TITLE	室外给水规划总平面图		
图别 DRAWING TYPE	方案	图号 DRAWING NO.	FA-Z01
版本号 EDITION NO.		日期 DATE	2024-12
工程号 PROJ. NO.		备注 Remarks	



中远设计
中远智信设计有限公司

Zhongyuan Zhixin Architectural Design Co., Ltd.

排水图例:

—W—	污水管
—Y—	雨水管
□	单界雨水口
○F	废水井
○W	污水井
○Y	雨水井
HC	化粪池

排水系统说明:

三、排水系统:

1. 采用雨污分流制, 分别排至市政检查井。

室外排水规划总平面图 1: 500

工程勘察设计单位出图专用章
单位名称: 中远智信设计有限公司
证书编号: 证书分类: 资质等级: A452007485 工程设计 乙级
有效期至: 2029年01月01日止

工程设计证书编号:

公司地址: 贵州省贵安新区湖潮乡电商双创孵化基地

(湖潮乡星湖社区电商生态城24栋1楼0113号)

附注
DESCRIPTIONS

中华人民共和国一级注册建筑师

姓名: 李晓杰

注册号: 5200748-015

有效期: 至2026年10月07日

会签
COORDINATION

总图	给排水	张丹
建筑	电气	王能
结构	暖通	张丹

审定	张丹	张丹
项目负责	胡应红	胡应红
专业负责	胡应红	胡应红
审核	胡应红	胡应红
校对	张丹	张丹
设计	尹媛媛	尹媛媛

加盖图章处
STAMP AREA


建设单位 CLIENT	汀谷玉丰农业科技有限公司		
工程项目 PROJECT	长汀县汀谷玉丰一体化建设项目		
子项 SUBENTRY			
图名 TITLE	室外排水规划总平面图		
图别 DRAWING TYPE	方案	图号 DRAWING NO.	FA-Z01
版本号 EDITION NO.		日期 DATE	2024-12
工程号 PROJ. NO.		备注 Remarks	



中远设计
中远智信设计有限公司

Zhongyuan Zhixin Architectural Design Co., Ltd.

我				愛
崇				慕
崇				敬
崇				安
氣				平
壯				士
順				仁
				忠

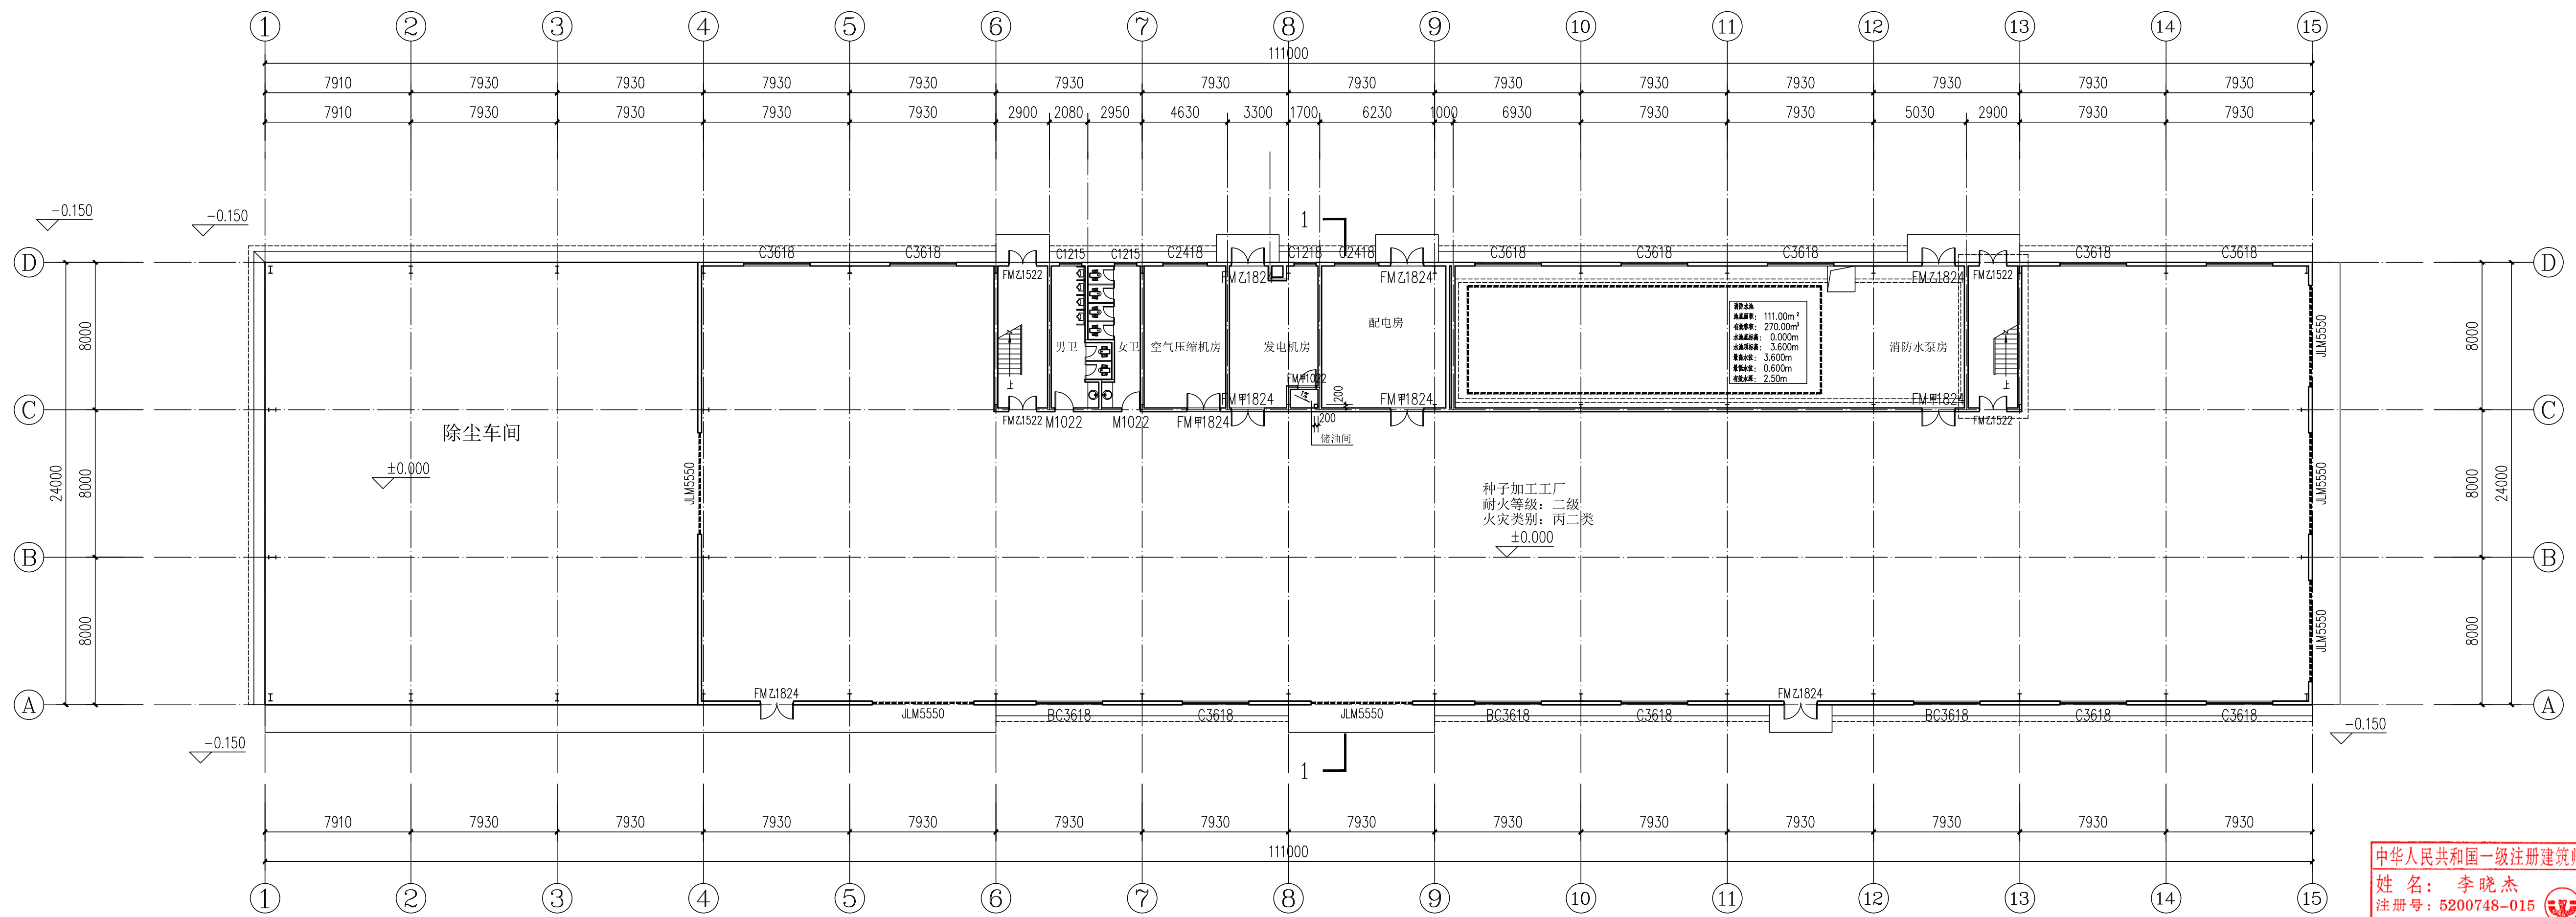

一层平面图 1:200


本层建筑面积:2664.00M², 夹层建筑面积:902.50M²
 本层计容面积:5779.25M², 其中夹层计容面积:902.50M²
 本栋总计容面积:5779.25M²
 本栋总建筑面积:3566.50M²

姓名：李晓杰
注册号：5200748-015
有效期：至2026年10月07日

工程勘察单位出图专用章		
单位名称	中远智信设计有限公司	
证书编号	证书分类	资质等级
A452007485	工程设计	乙级
有效期至2029年01月01日止		

工程设计证书编号：			
公司地址：贵州省贵安新区湖潮乡电商城双创孵化基地 (湖潮乡星湖社区电商生态城24栋1楼0113号)			
附 注 REMARKS			
会 签 (SIGNATURE)			
总 图		给排水	
建 筑	✓	电 气	
结 构		暖 道	
审 定 (APPROVED BY)	赵志鹏	李晚杰	
项目负责 (CAPTAIN)	李晚杰	李晚杰	
专业负责 (CHECK ENCL)	李晚杰	李晚杰	
审 核 (CHECKED BY)	张 磊	张磊	
校 对 (CHECKED BY)	张冠达	张冠达	
设 计 (DESIGNED BY)	李晚杰	李晚杰	
加章图章处 (STAMP HERE)			
建设单位 (CLIENT)	福建省汀谷玉丰农业科技有限公司		
工程项目 (PROJECT)	长汀县汀谷玉丰种业一体化建设项目		
子 项 (SUB-ITEM)	种子加工厂		
图 名 (TITLE)	一层平面图		
图 别 (DRAWING TYPE)	方案	图 号 (DRAWING NO.)	FA-01
版本号 (VERSION NO.)		日期 (DATE)	2024-12
工程号 (PROJECT NO.)		备 注 (Remarks)	
 中远设计 中远智信设计有限公司 Zhongyuan Zhixin Architectural Design Co., Ltd.			

皮氣	腹氣	腹氣	腹氣
提氣	提氣	提氣	提氣
骨氣	骨氣	骨氣	骨氣

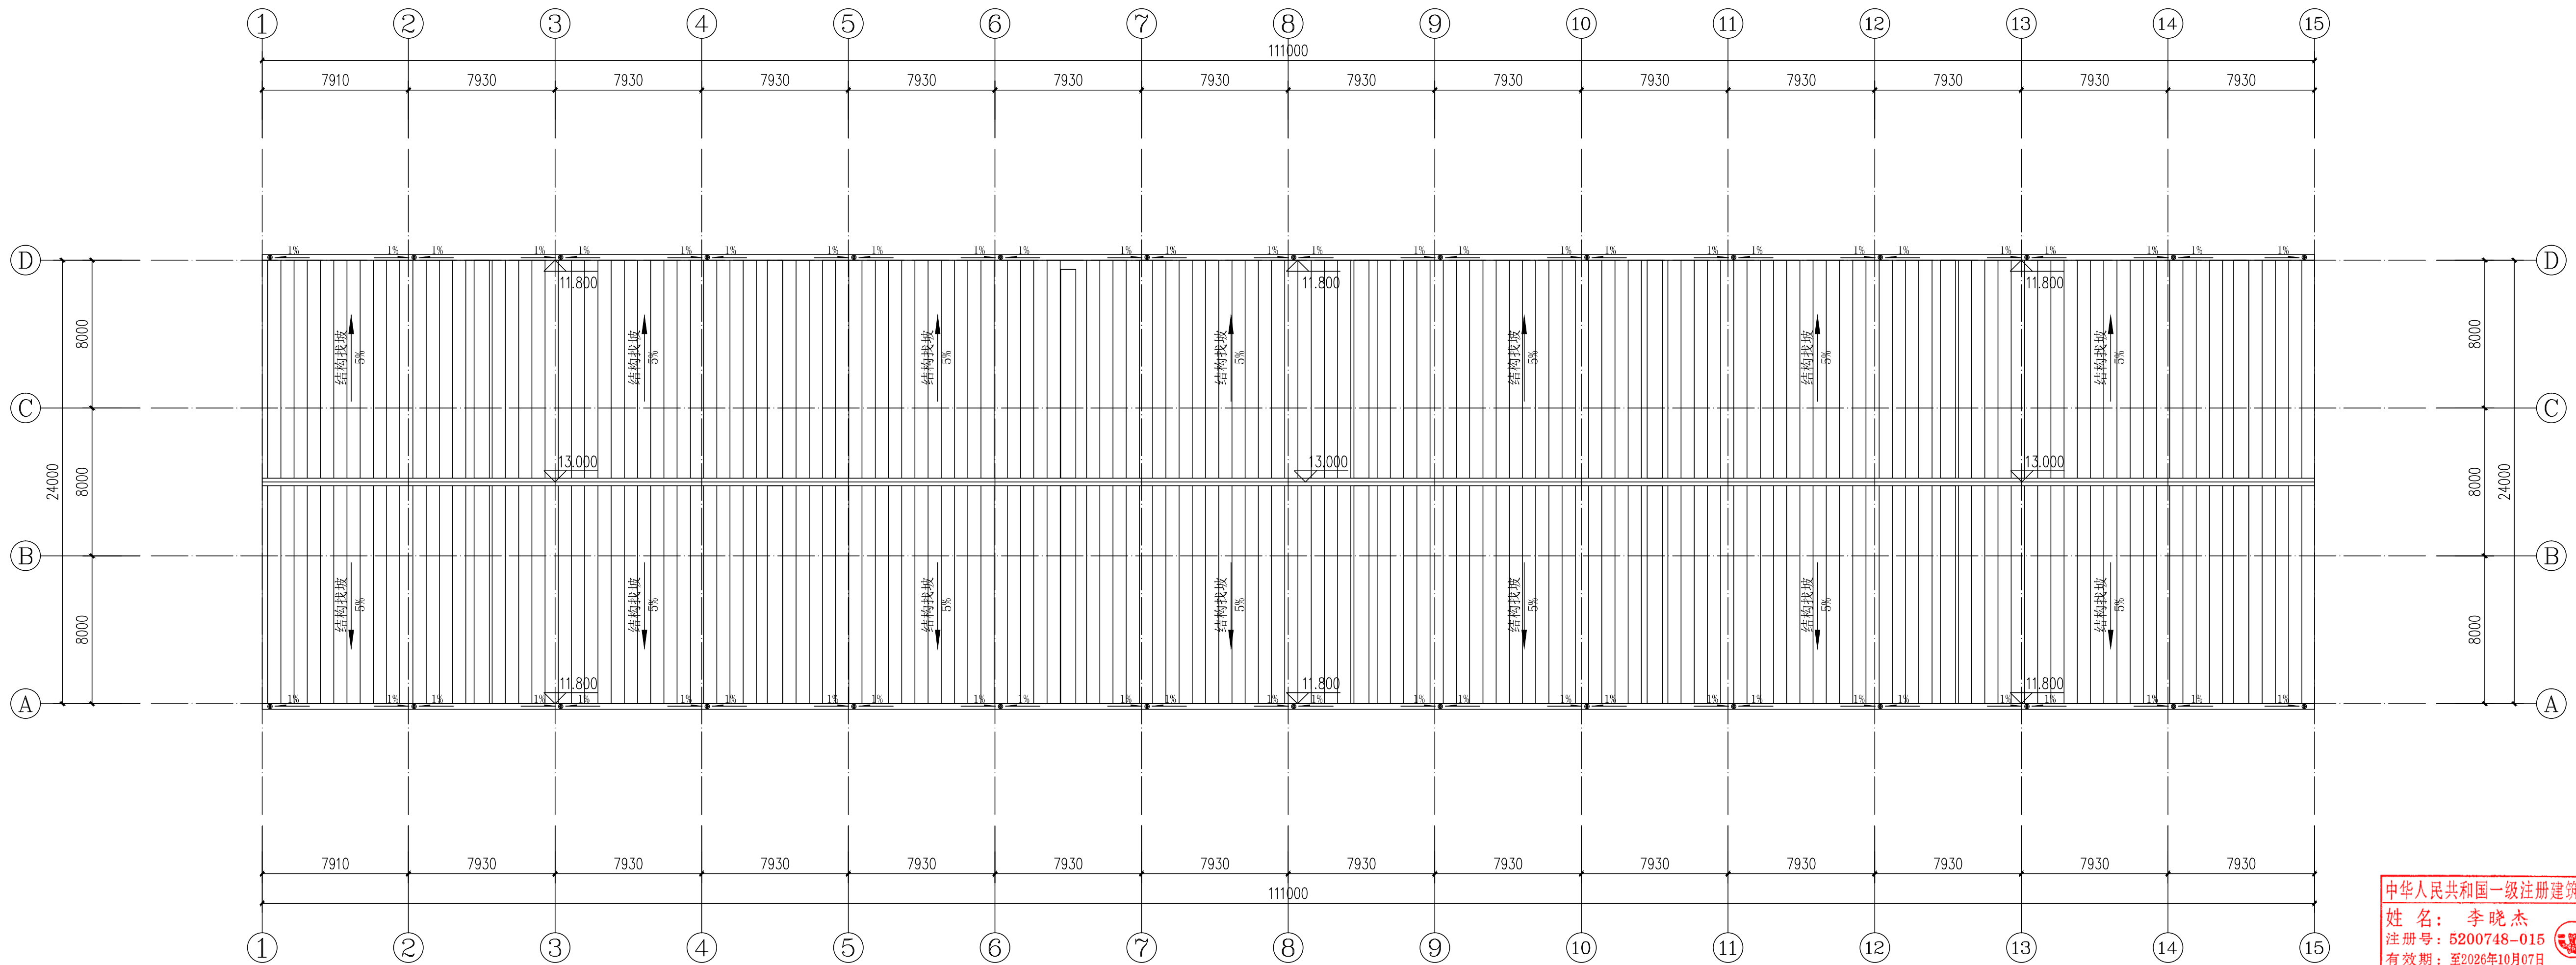

屋面层平面图 1:200

中华人民共和国一级注册建筑师
姓 名： 李晓杰
注册号： 5200748-015
有效期： 至2026年10月07日

工程设计证书编号：
公司地址：贵州省贵安新区湖潮乡电商城双创孵化基地
(湖潮乡星湖社区电商生态城24栋1楼0113号)

附注 DESCRIPTIONS

会 签 (SIGNATURE)			
总 图		给排水	
建 筑	✓	电 气	
结 构		暖 通	

审 定 APPROVED BY	赵永鹏	赵永鹏
项目负责 CAPITAL	李曉杰	李曉杰
专业负责 CHIEF ENG.	李曉杰	李曉杰
审 核 EXAMINED BY	张 岩	张 岩
校 对 CHECKED BY	张英达	张英达
设 计 DESIGNED BY	李曉杰	李曉杰

加蓋圖章處 STAMP AREA

建设单位 CLIENT	福建省汀谷丰农业科技有 限 公 司		
工程项目 PROJECT	长汀县汀谷丰种业一体化建设项目		
子项 SUBITEM	种子加工工厂		
图名 TITLE	汀谷 7.0M 层平面图 屋 面 平 面 图		
图别 DRAWING TYPE	方案	图号 DRAWING NO.	FA-02
版本 EDITION NO.		日期 DATE	2024-12
工程号 PROJ. NO.		备注 Remarks	



中远设计
中远智信设计有限公司
Zhongyuan Zhixin Architectural Design Co., Ltd.





1. 本说明中尺寸和定位仅做参考, 未注明材料、钢种等结构件尺寸及定位详述。
2. 本工程设计等级为二级, 所有柱、梁、墙、梁垫二级为二级等级时又满足详述。
3. 钢构件保护层为薄型钢构件保护层厚度。
4. 楼层均严格按照详述说明操作时必须达到二级防火等级时又满足详述。
5. 厂房内钢构件保护层为薄型钢构件保护层厚度, 均按照详述满足。
6. 《钢构件防火涂料应用技术规范 (CECS24:90)》
7. 且必须按照详述说明操作时必须达到二级防火等级时又满足详述。
8. 本工程所有屋面的檐口位置及尺寸大小、面积、积灰时间位置均与水施有交叉的地方, 以水施为准。
9. 采光板与原有屋面直接接 处需要加防水措施。
6. 本说明中未尽之处详见建筑施工图设计说明。

工程勘察设计院出图专用章		
单位名称	中远智信设计有限公司	
证书编号	证书分类	资质等级
A452007485	工程设计	乙 级
有效期至 2029 年 01 月 01 日 止		

审核
设计
校核
制图
日期
姓名

工程设计证书编号:
公司地址: 贵州省安顺区湖潮乡电商城双创孵化基地
(湖潮乡星湖社区电商生态城24栋1楼0113号)

附注
REMARKS

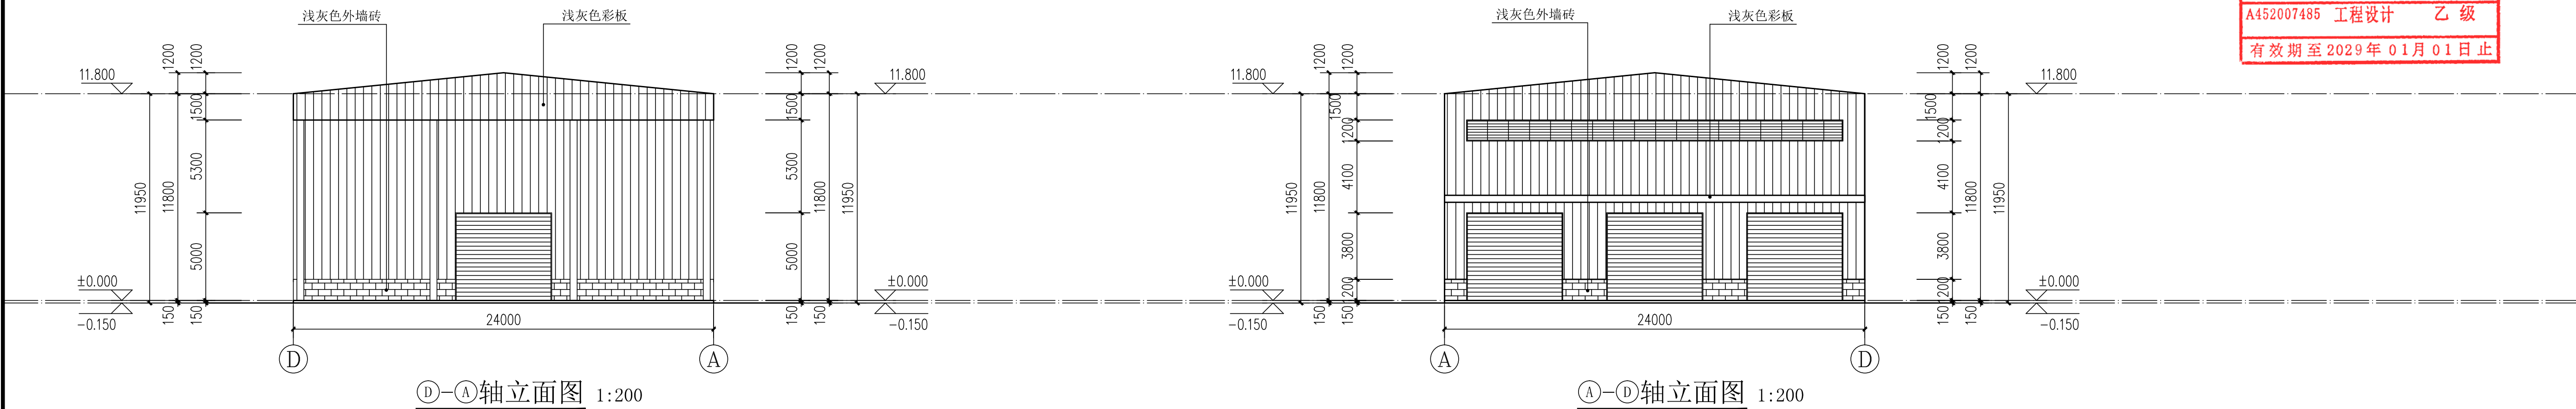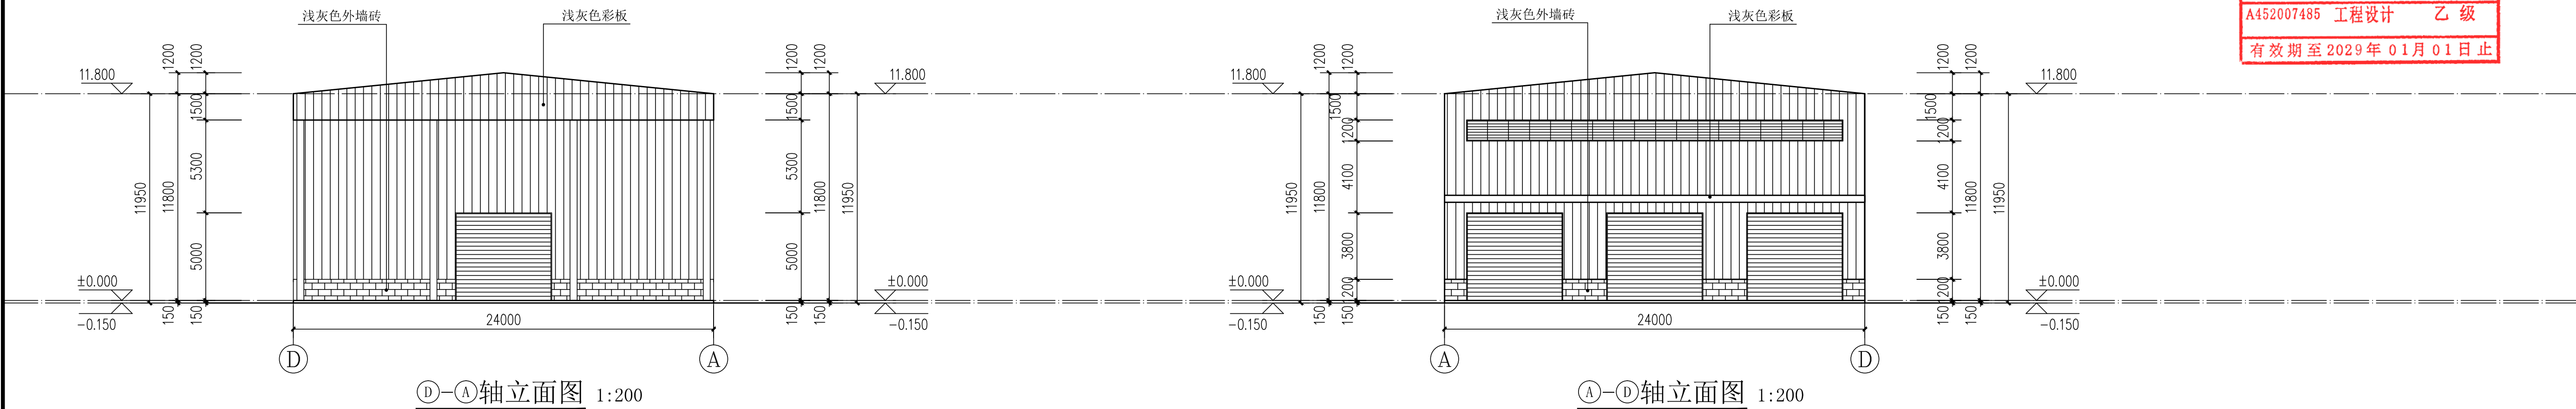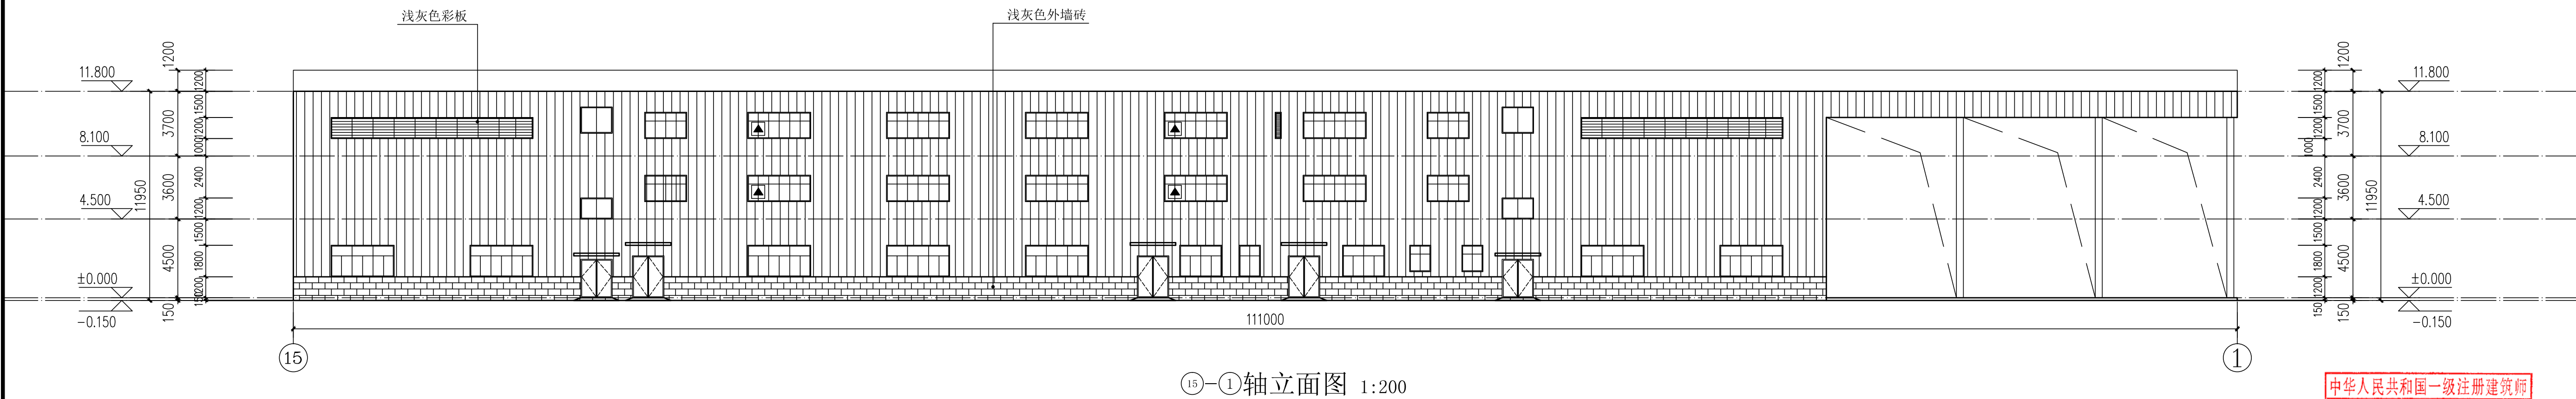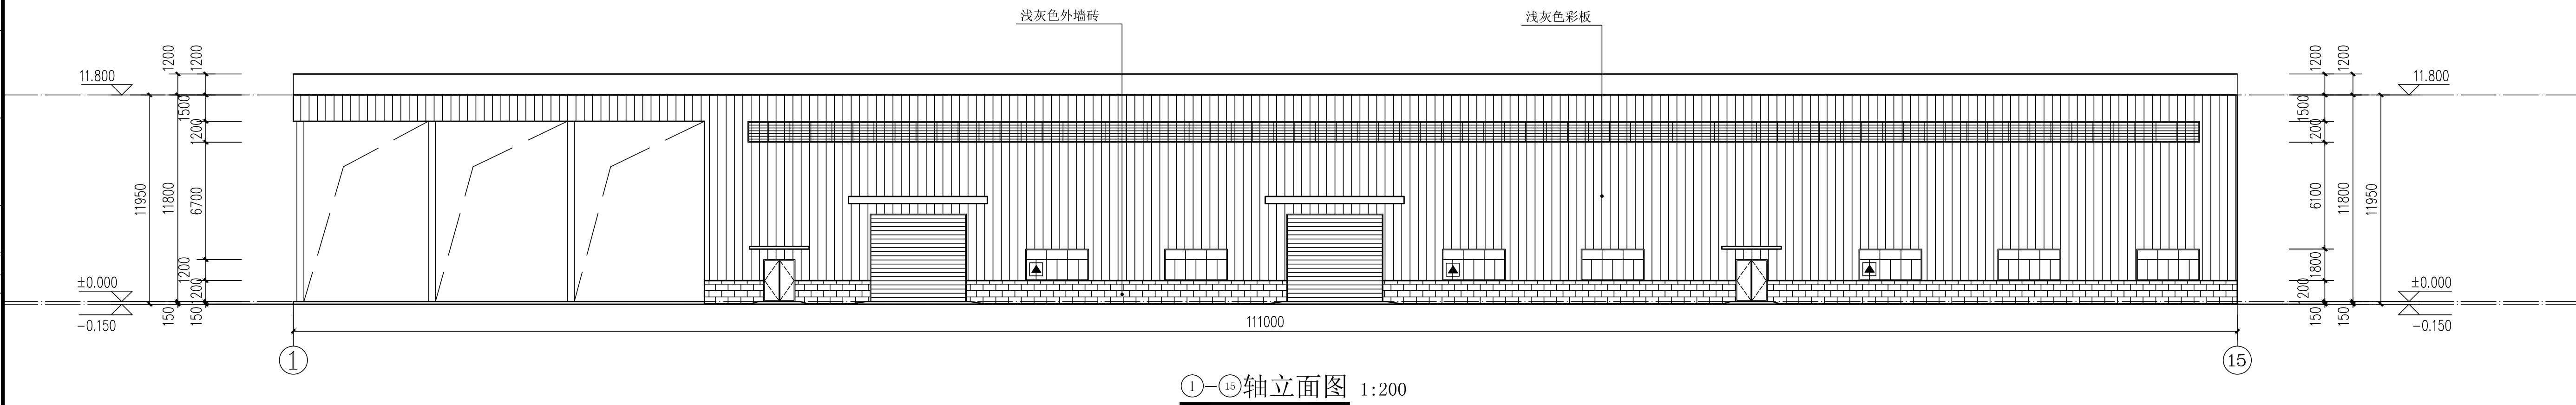

中华人民共和国一级注册建筑师
姓名: 李晓杰
注册号: 5200748-015
有效期至: 至2026年10月07日


工程勘察单位出图专用章
单位名称: 中远智信设计有限公司
证书编号: A452007485 证书分类: 工程设计 资质等级: 乙级
有效期至: 2029年01月01日止

会签 COORDINATION		
总图	给排水	
建筑	✓ 电气	
结构	暖通	


审 APPROVED BY	定 CAPTAIN	姓名: 李晓杰
项目负责 PROJECT ENG.	专业负责 PROF. ENG.	姓名: 李晓杰
审核 EXAMINED BY	校对 CHECKED BY	姓名: 李晓杰
设计 DESIGNED BY		姓名: 李晓杰

加盖图章处 SEAL AREA

建设单位 CLIENT	福建省汀谷玉丰农业科技有限公司		
工程项目 PROJECT	长汀县汀谷玉丰种业一体化建设项目		
子项 SUBJECT	种子加工工厂		
图名 TITLE	立面图		
图别 DRAWING TYPE	方案	图号 DRAWING NO.	FA-03
版本号 EDITION NO.	日期 DATE	2024-12	
工程号 PROJ. NO.	备注 Remarks		

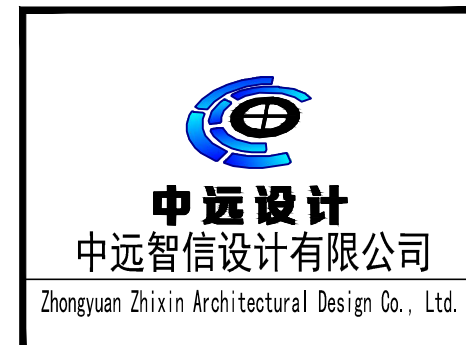

工程名称	长汀县汀谷玉丰种业一体化建设项目
建设单位	福建省汀谷玉丰农业科技有限公司
设计单位	中远智信设计有限公司
项目负责人	李远
专业负责人	李远
审核人	李远
审批人	李远
日期	2024-12

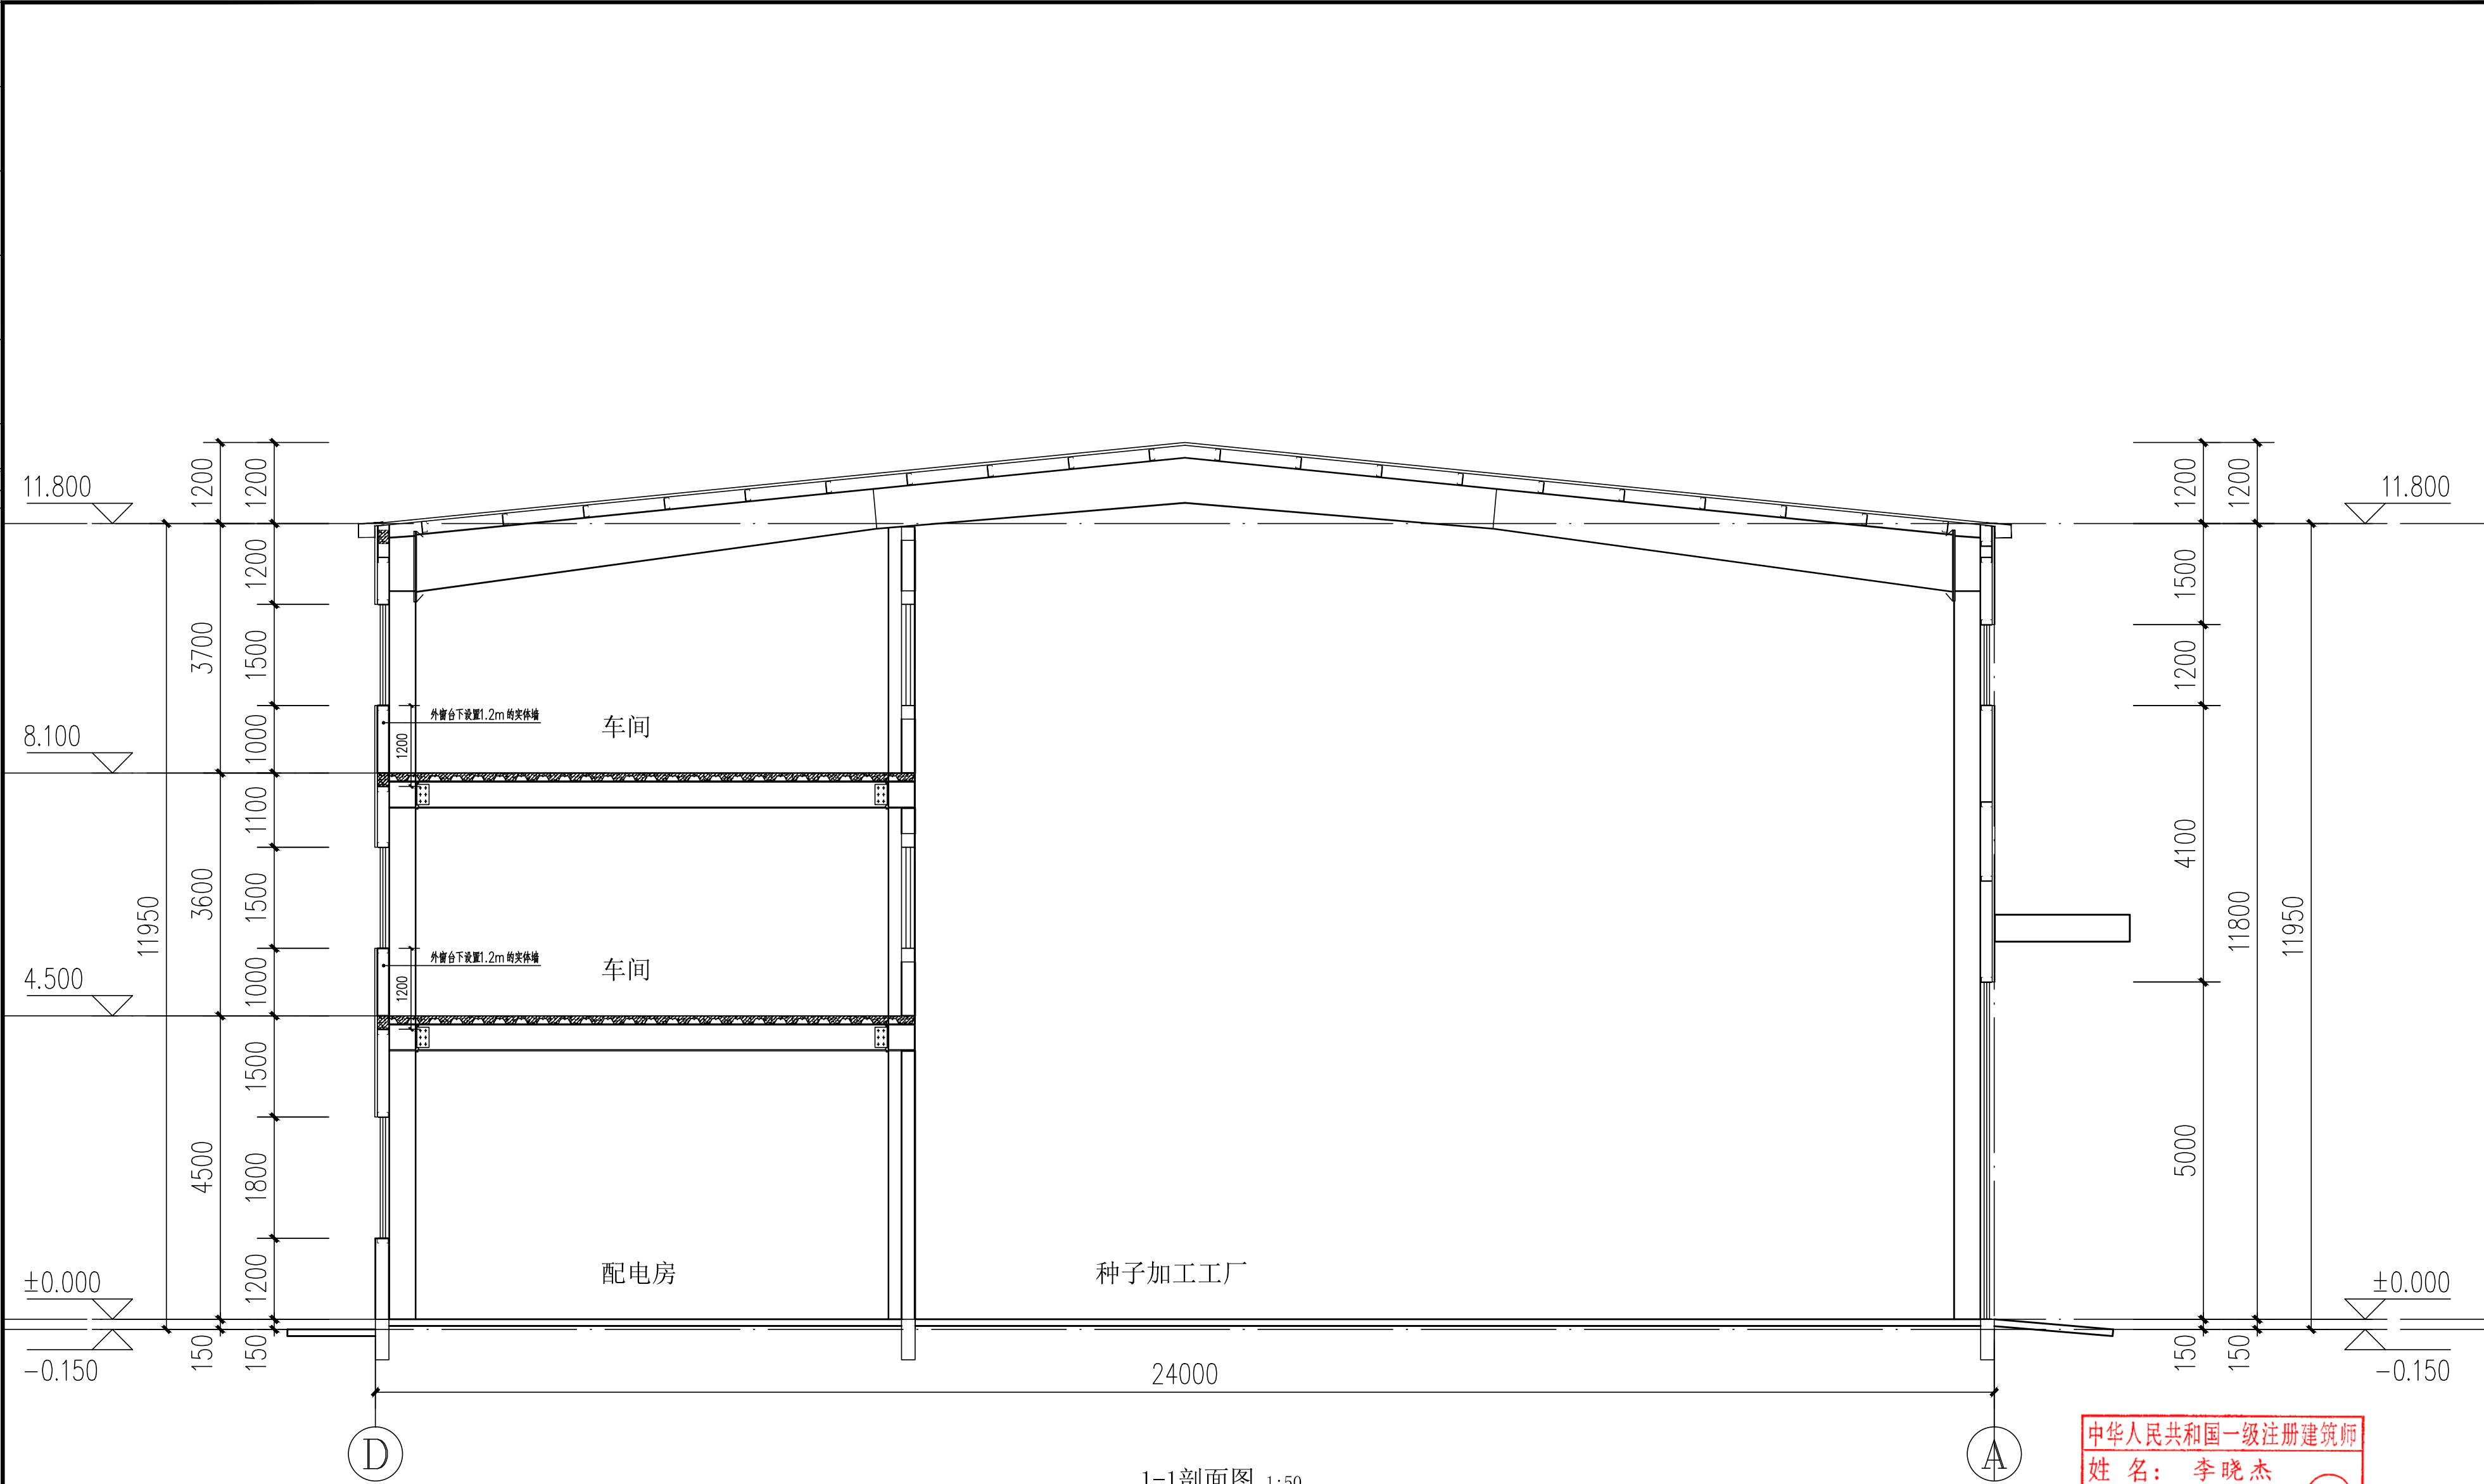

1-1剖面图 1:50

中华人民共和国一级注册建筑师
姓名：李远杰
注册号：5200748-015
有效期至：至2026年10月07日


工程勘察设计单位出图专用章
单位名称 中远智信设计有限公司
证书编号 证书分类 资质等级
A452007485 工程设计 乙级
有效期至2029年01月01日止

工程设计证书编号：	
公司地址：贵州省贵安新区湖潮乡电商城双创孵化基地 (湖潮乡星湖社区电商生态城24栋1楼0113号)	
附注 REMARKS	
会签 CONVECTION	
总图	给排水
建筑	电气
结构	暖通
审定 APPROVED BY	赵志鹏
项目负责人 CAPTAIN	李远杰
专业负责人 CHIEF ENGINEER	李远杰
审核 CHECKED BY	李远
校对 CHECKED BY	李远
设计 DESIGNED BY	李远杰
加章图章处 STAMP AREA	
建设单位 CLIENT	福建省汀谷玉丰农业科技有限公司
工程项目 PROJECT	长汀县汀谷玉丰种业一体化建设项目
子项 SUBJECT	种子加工工厂
图名 TITLE	1-1剖面图
图别 DRAWING TYPE	方案
图号 DRAWING NO.	FA-04
版本号 EDITION NO.	日期 DATE
工程号 PROJECT NO.	备注 REMARKS
中远设计 中远智信设计有限公司 Zhongyuan Zhixin Architectural Design Co., Ltd.	

工程设计书编号:									
公司地址: 贵州省安顺市紫云县黄果树风景名胜区避暑乡星桥乡后街新生态农庄(附10号)									
附注 REMARKS									

公章 CHONGHUA									
总图	给排水	电气	暖通	结构	专业负责人	审核人	审批人	盖章	签字
建筑	电	气	暖	结	张丹	王强			
结构	电	气	暖	结	张丹	王强			
给排水	电	气	暖	结	张丹	王强			
暖通	电	气	暖	结	张丹	王强			
专业负责人	电	气	暖	结	张丹	王强			
审核人	电	气	暖	结	张丹	王强			
审批人	电	气	暖	结	张丹	王强			
盖章	电	气	暖	结	张丹	王强			
签字	电	气	暖	结	张丹	王强			
日期	电	气	暖	结	张丹	王强			
地点	电	气	暖	结	张丹	王强			
天气	电	气	暖	结	张丹	王强			
备注	电	气	暖	结	张丹	王强			
其他	电	气	暖	结	张丹	王强			
说明	电	气	暖	结	张丹	王强			
附图	电	气	暖	结	张丹	王强			
附表	电	气	暖	结	张丹	王强			
附录	电	气	暖	结	张丹	王强			
参考文献	电	气	暖	结	张丹	王强			
其他资料	电	气	暖	结	张丹	王强			
设计单位	电	气	暖	结	张丹	王强			
项目负责人	电	气	暖	结	张丹	王强			
日期	电	气	暖	结	张丹	王强			
地点	电	气	暖	结	张丹	王强			
天气	电	气	暖	结	张丹	王强			
备注	电	气	暖	结	张丹	王强			
其他	电	气	暖	结	张丹	王强			
说明	电	气	暖	结	张丹	王强			
附图	电	气	暖	结	张丹	王强			

建筑	结构					暖通					
电气						给排水					
暖通						工程					
						专业					
						名称					

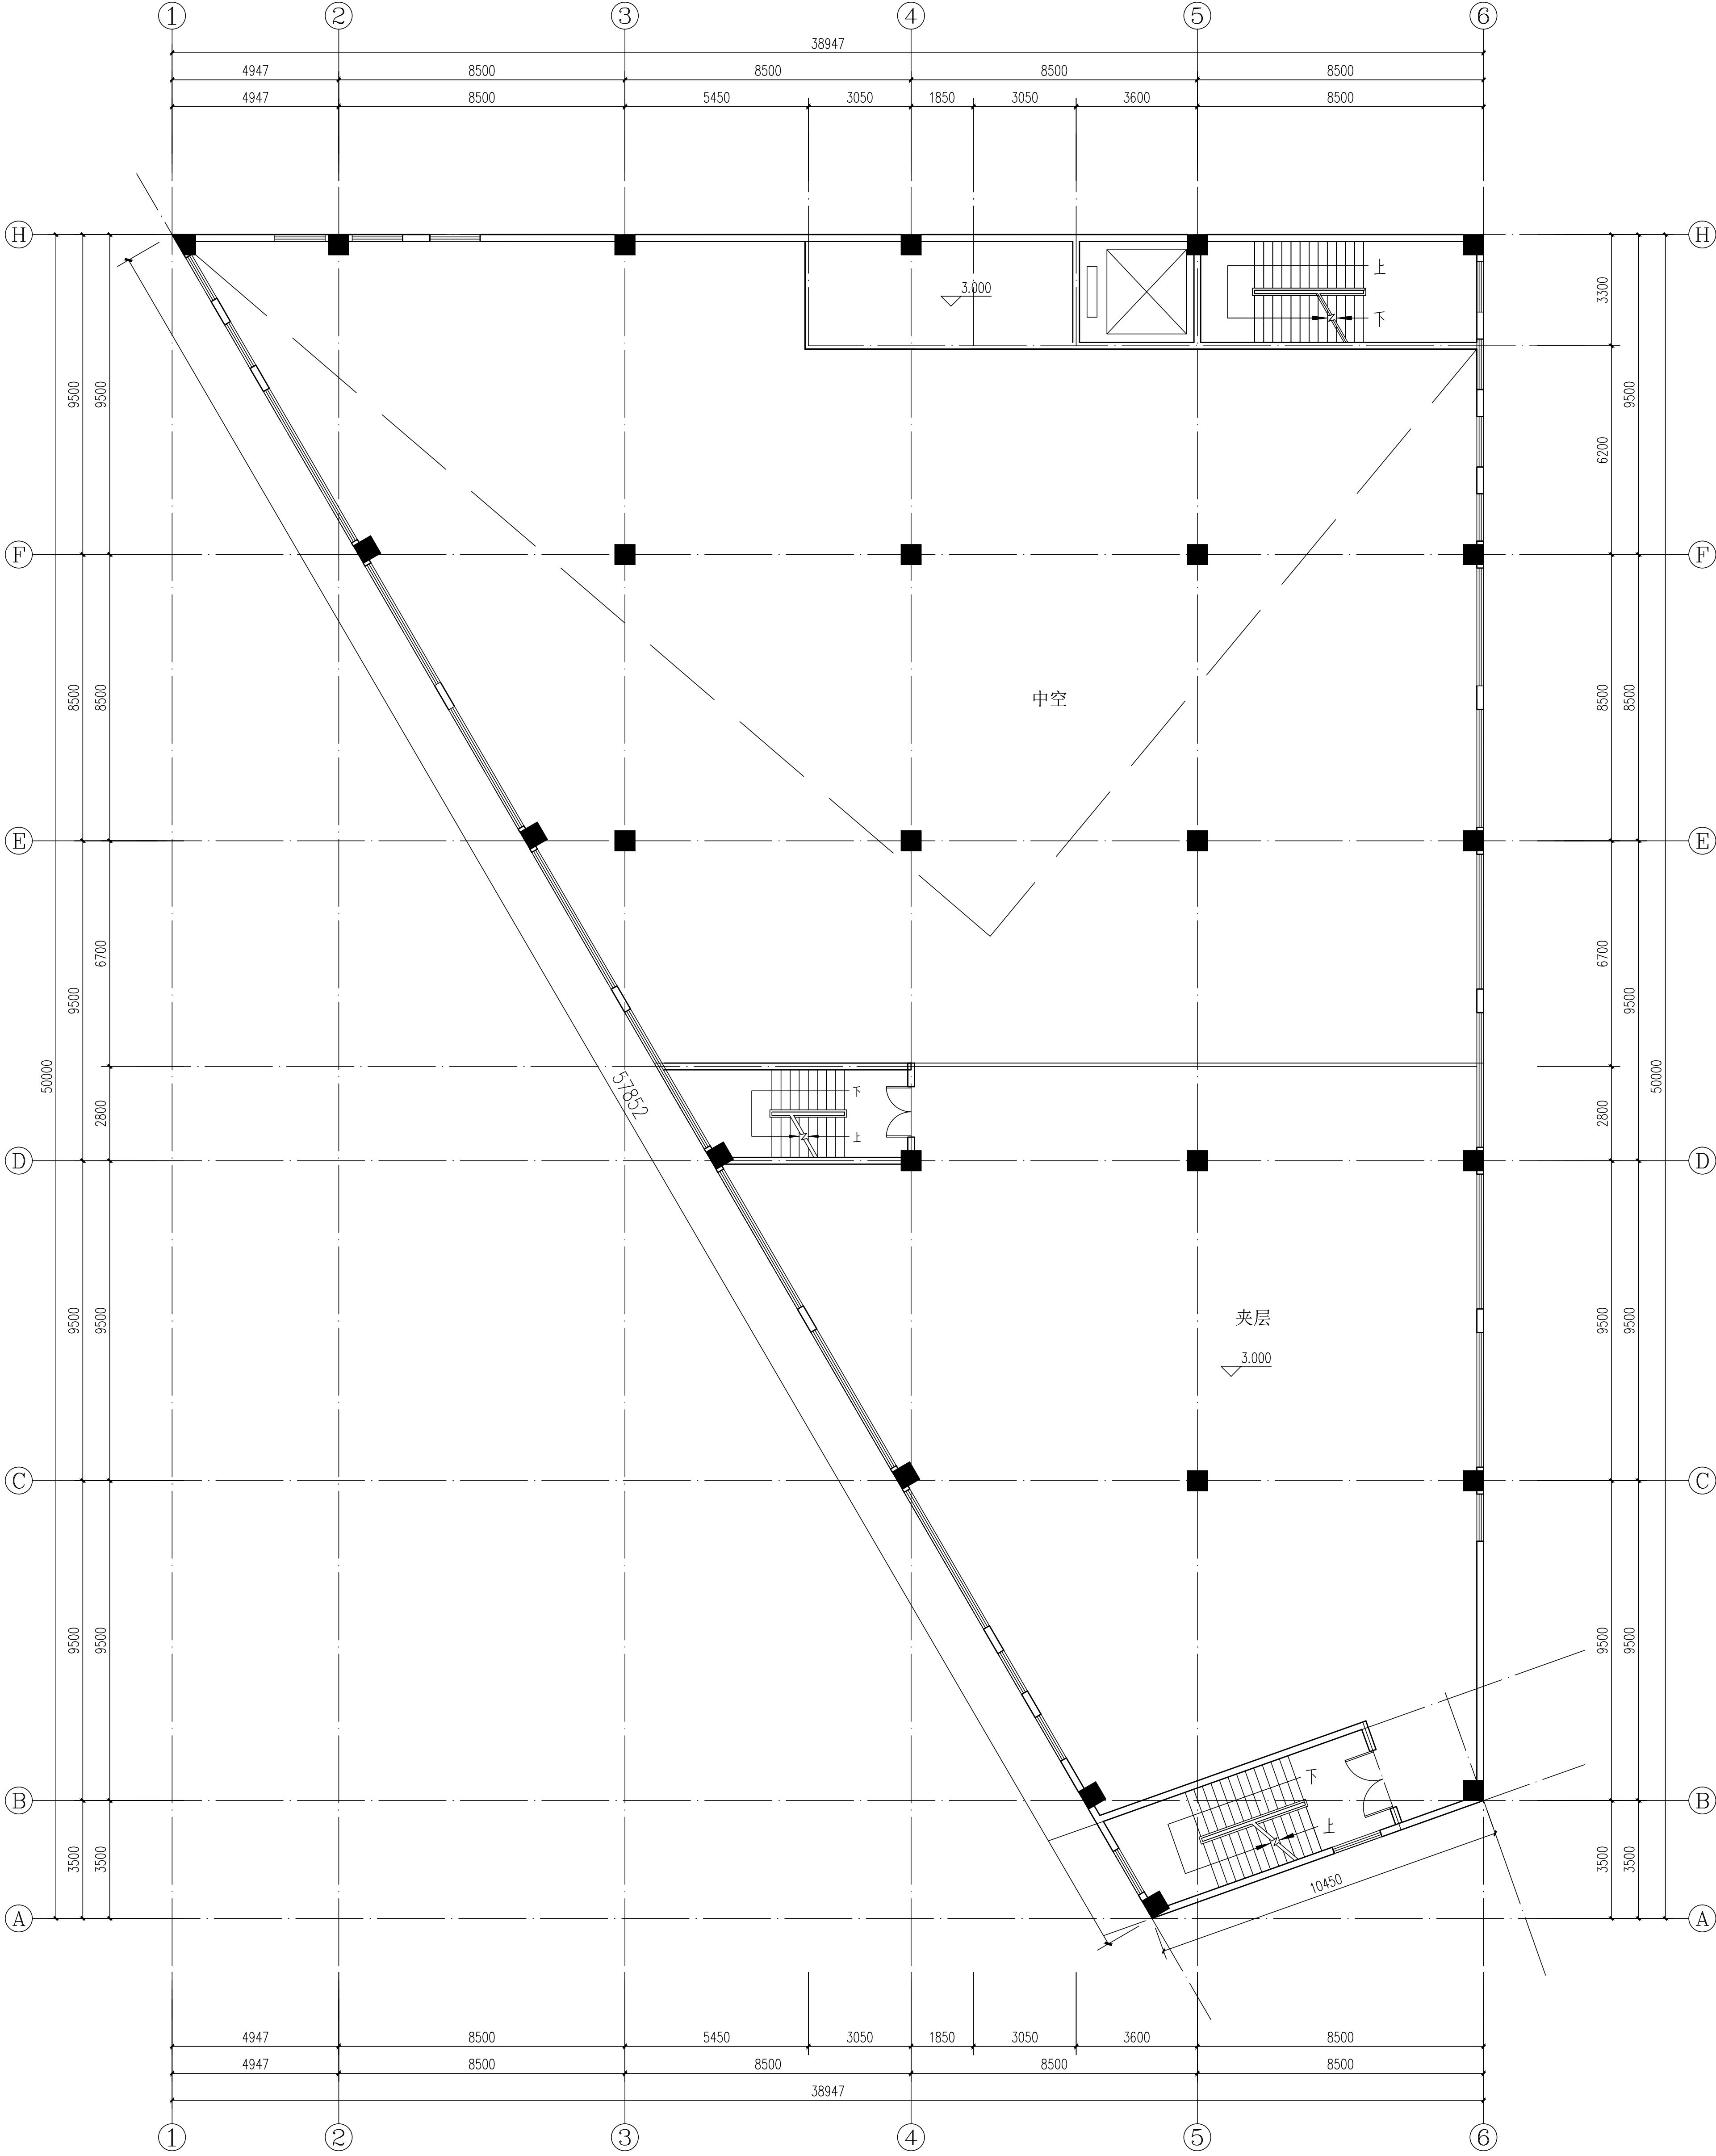

一层夹层平面图 1:100

本层建筑面积: 420.62M²
本层计容面积: 420.62M²

工程勘察设计单位出图专用章
单位名称: 中远智信设计有限公司
证书编号: A452007485 工程设计 乙级
有效期至: 2029年01月01日止

中华人民共和国一级注册建筑师
姓名: 李锐杰
注册号: 5200748-016
有效期: 至2028年10月07日

工程设计证编号:
公司地址: 泉州晋江市龙湖镇龙湖113号
(福建省晋江市龙湖镇龙湖113号)

附注

会签

总图	给排水	电气	暖通	结构
张明	张明	张明	张明	张明

设计	校对	审核	审批
张明	张明	张明	张明

加盖图章处

建设单位	福建晋江市龙湖镇龙湖113号
设计单位	中远智信设计有限公司
项目名称	龙湖镇龙湖113号
子项	龙湖镇龙湖113号
图名	龙湖镇龙湖113号

图号	方案	图号	FA-01A
版本	1.0	日期	2024-12
工程	1.0	备注	

中远智信设计有限公司
Zhongyuan Zhixin Architectural Design Co., Ltd.

工程竣工资料:					
公司地址: 贵州省安顺市西秀区电城新城(锦州13号)					
安顺市西秀区电城新城(锦州13号)					
备注: REVISIONS					
工程竣工资料:					
公司地址: 贵州省安顺市西秀区电城新城(锦州13号)					
安顺市西秀区电城新城(锦州13号)					
备注: REVISIONS					
工程竣工资料:					
公司地址: 贵州省安顺市西秀区电城新城(锦州13号)					
安顺市西秀区电城新城(锦州13号)					
备注: REVISIONS					

This architectural floor plan shows a building layout with a central atrium and a diagonal corridor. The plan is defined by a grid system with horizontal lines labeled A through H and vertical lines labeled 1 through 6. The overall dimensions are 38947 units in width and 50000 units in height.

Dimensions:

- Horizontal Dimensions (Top and Bottom):**
 - Segment 1-2: 4947
 - Segment 2-3: 8500
 - Segment 3-4: 5450
 - Segment 4-5: 3050
 - Segment 5-6: 1850
 - Segment 6-7: 3050
 - Segment 7-8: 3600
 - Segment 8-9: 8500
 - Total: 38947
- Vertical Dimensions (Left and Right):**
 - Segment A-B: 3500
 - Segment B-C: 9500
 - Segment C-D: 9500
 - Segment D-E: 2800
 - Segment E-F: 6700
 - Segment F-G: 8500
 - Segment G-H: 9500
 - Segment H-I: 6200
 - Segment I-J: 3300
 - Total: 50000

Key Features and Labels:

- Central Atrium (中空):** A large open space in the center of the plan.
- Diagonal Corridor:** A corridor running from the top-left towards the bottom-right, labeled with the number 573852.
- Staircases:**
 - Top-right staircase: Labeled "上" (Up).
 - Bottom-right staircase: Labeled "下" (Down).
 - Bottom-left staircase: Labeled "下" (Down).
- Other Labels:**
 - "夹层" (Mezzanine) near the bottom-right staircase.
 - "9.000" indicating a specific level or height.


本层建筑面积:420.62M²
本层计容面积:420.62M²

姓名：李俊杰
注册号：5200748-015
有效期至：至2026年10月07日

加蓋印信處	中華民國 55 年


中远设计
中远智信设计有限公司
Zhongyuan Zhixin Architectural Design Co., Ltd.

建筑	结构					暖通	给排水				
电气	暖通					电气	暖通				
给排水	暖通					给排水	暖通				
暖通	给排水					暖通	给排水				

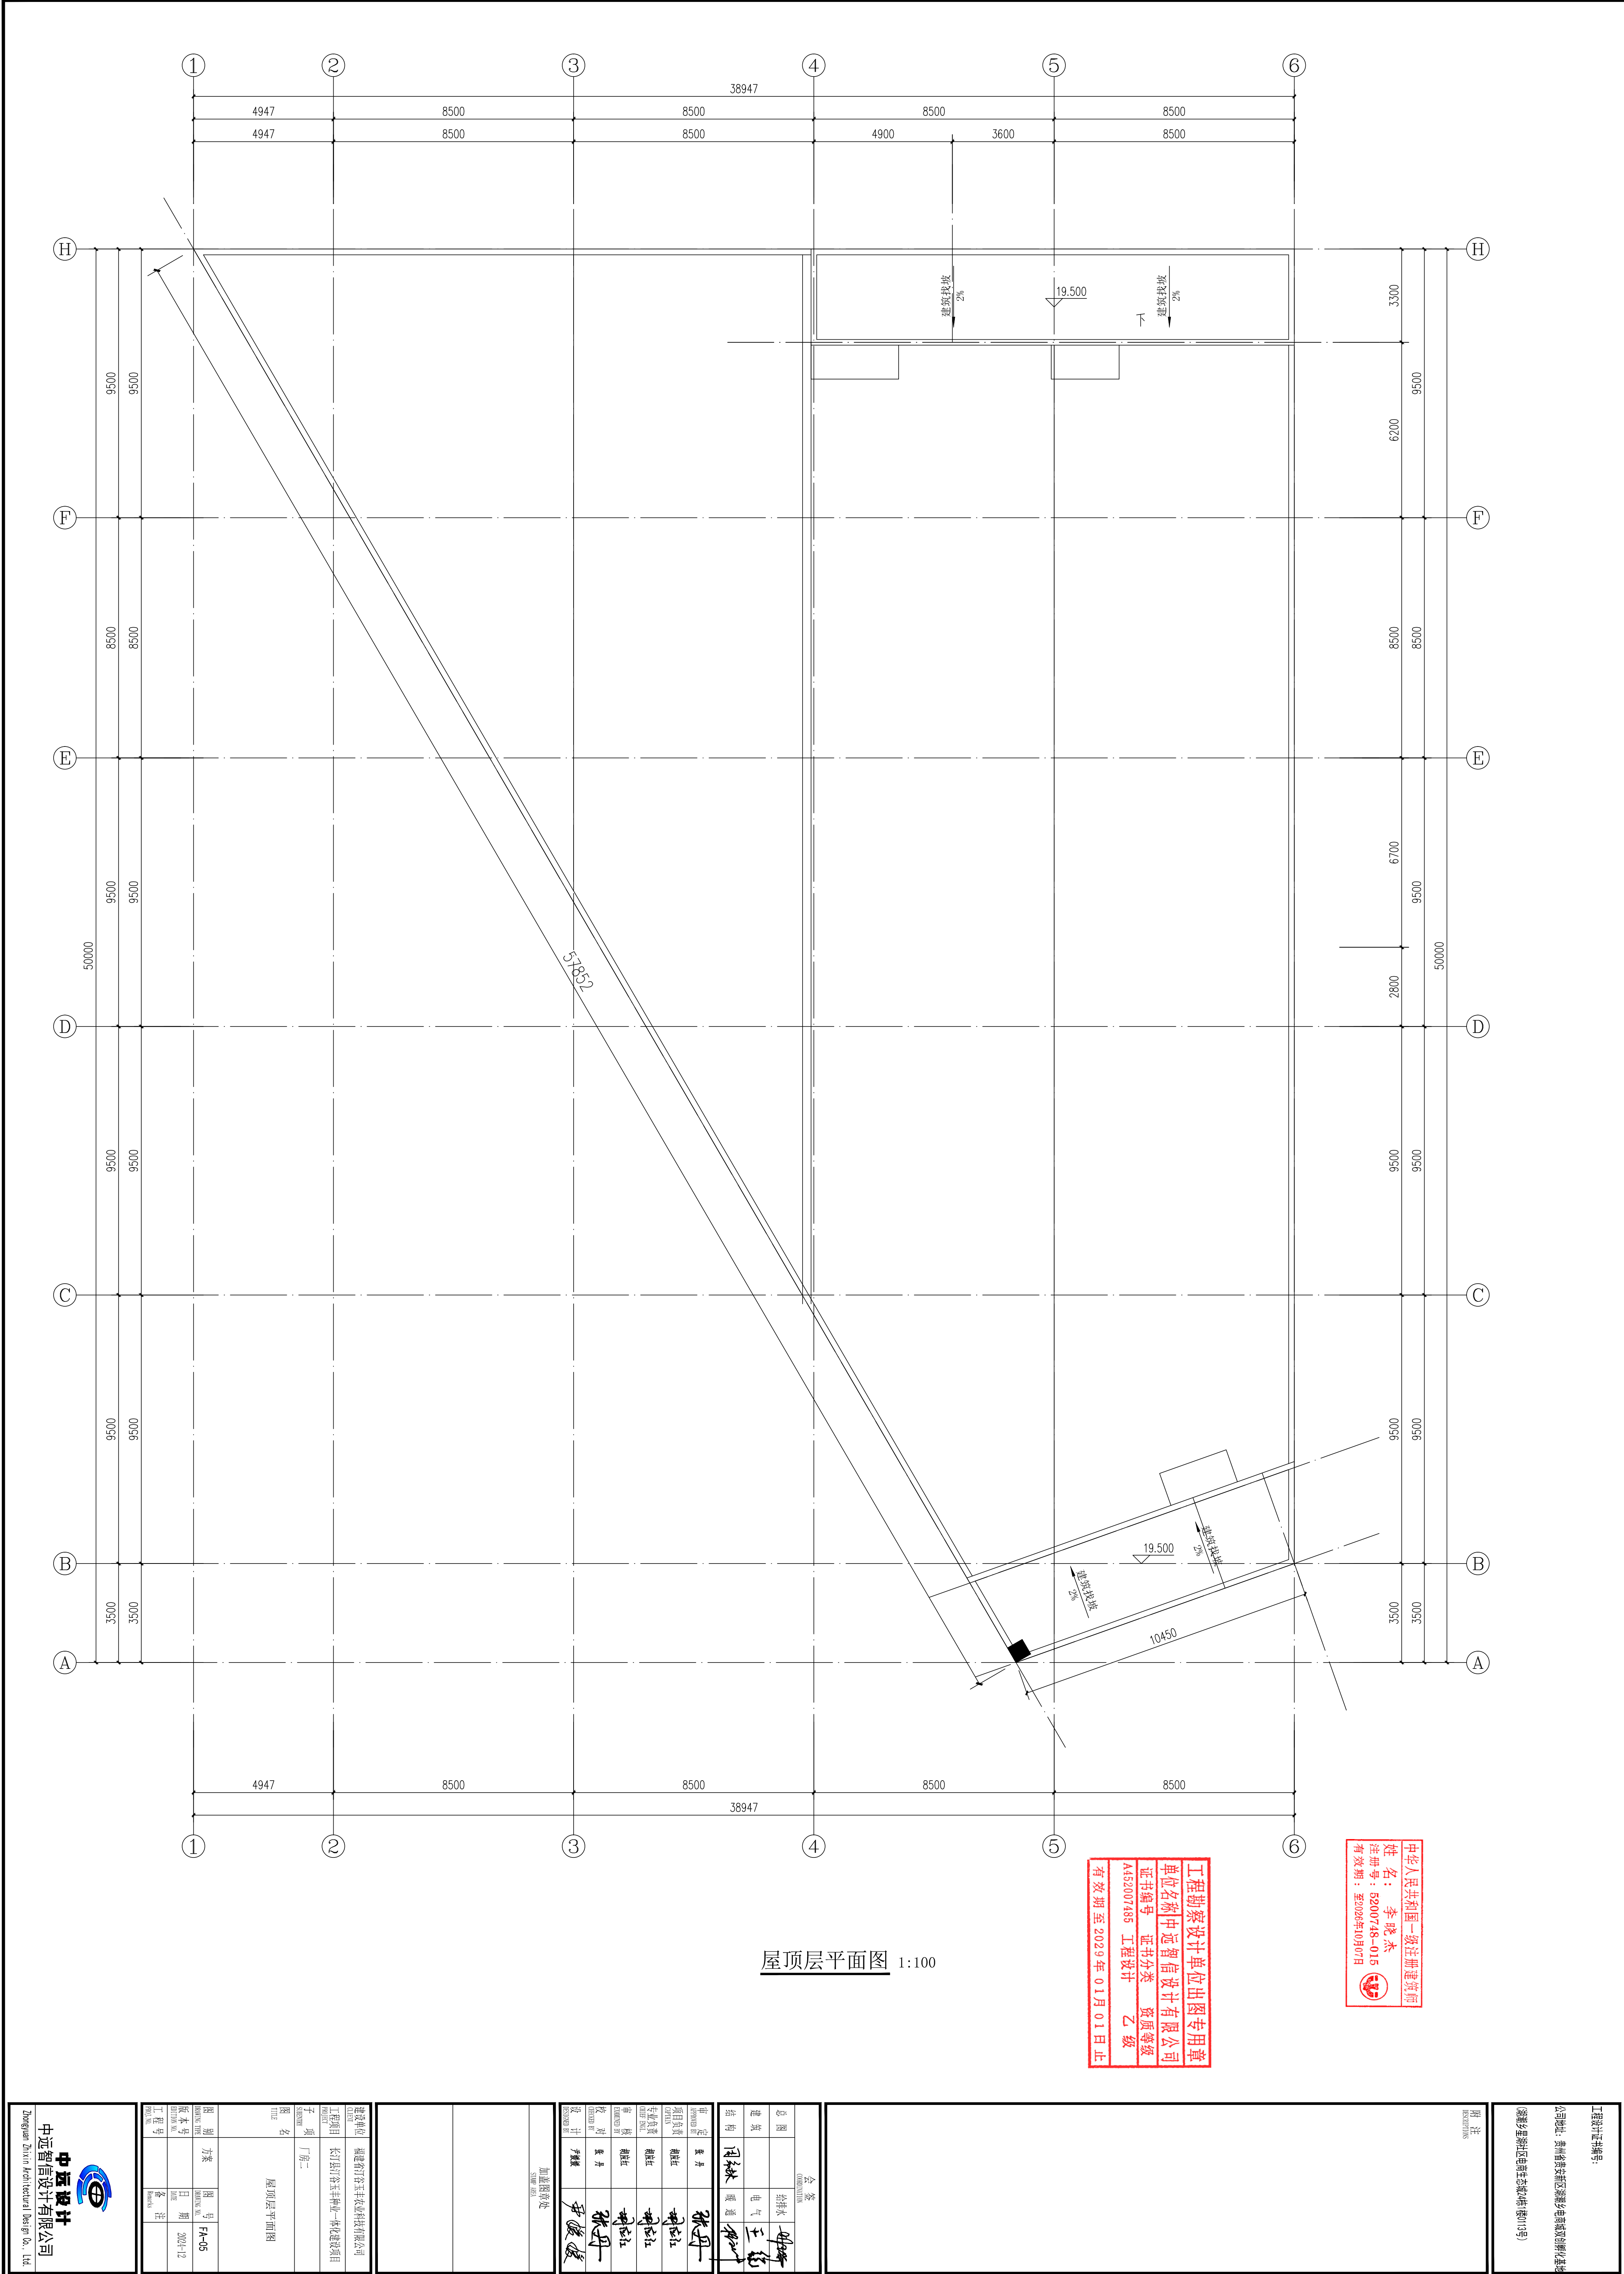

屋顶层平面图 1:100

工程勘察设计单位出图专用章
单位名称: 中远智信设计有限公司
证书编号: A452007485 乙级
有效期至: 2029年01月01日止

中华人民共和国一级注册建筑师
姓名: 李锐杰
注册号: 5200746-016
有效期至: 2026年10月07日

工程设计编号:
公司地址: 泉州晋江市安海镇安海村安海路111号
(福建省晋江市安海镇安海村安海路111号)

中远智信设计有限公司
Zhongyuan Zhixin Architectural Design Co., Ltd.

建	结	电	通
筑	构	气	讯



