




序号	图例	名称
1		新建建筑物及层数
2		待建建筑物及层数
3		道路
4		用地红线
5		建筑退让线
6		围墙
7		绿化
8		出入口
9		机动车停车位
10		非机动车停车位

主要经济技术指标		
1	项目总用地面积	7334m ²
2	建筑物占地面积	2269.41m ²
3	其中	
4	一期	1358.61m ²
5	二期	910.8m ²
6	建、构筑物占地面积	2933.82m ²
7	其中	
8	一期	2023.02m ²
9	二期	910.8m ²
10	建筑物建筑面积	5950.43m ²
11	其中	
12	一期	1358.61m ²
13	二期	4591.82m ²
14	建筑物计容面积	6729.04m ²
15	建筑系数	40% (≥40%)
16	建筑密度	30.94% (≥30%)
17	容积率	0.92 (0.9≤且≤3.0)
18	行政办公及生活服务设施占地面积	28m ²
19	用地率	0.38% (≤3.5%)
20	行政办公及生活服务设施建筑面积	28m ²
21	占总建筑面积比例	0.47% (≤10%)
22	绿地面积	905.06m ²
23	绿地率	12.34% (≥10%且≤20%)
24	机动车停车位	5个
25	非机动车停车位	7个

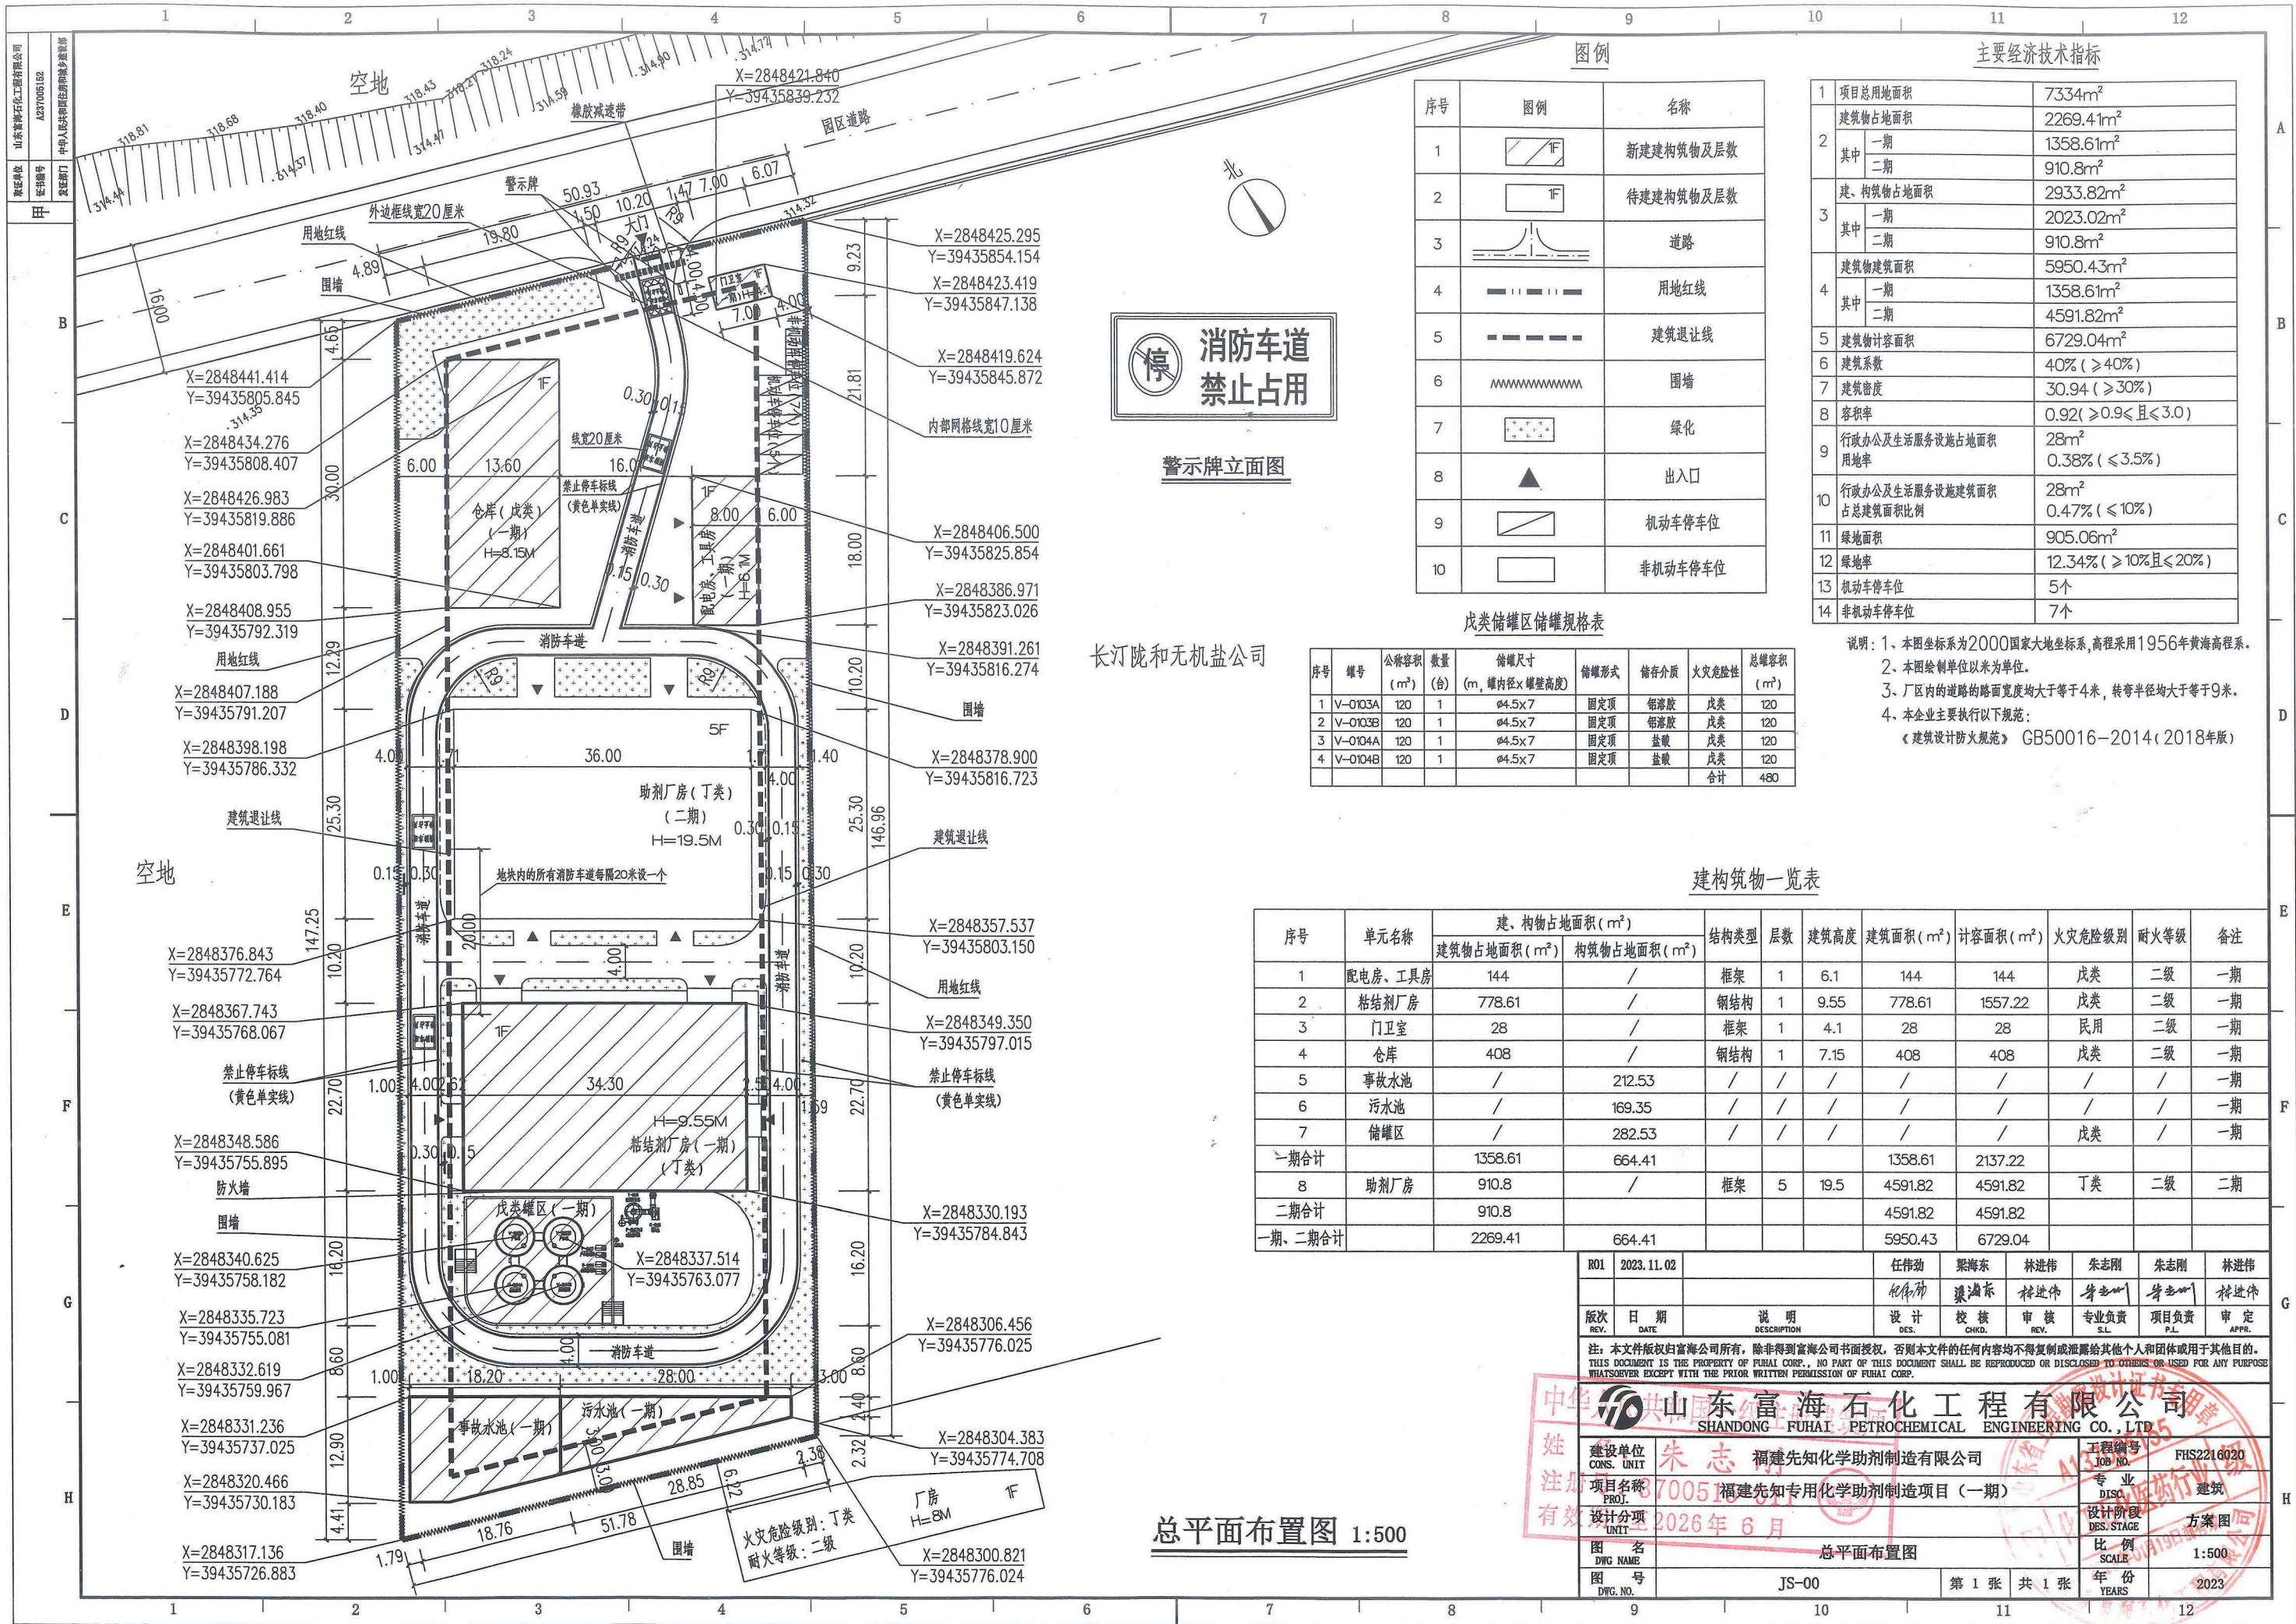

警示牌立面图

戊类储罐区储罐规格表							
序号	罐号	公称容积 (m ³)	数量 (台)	储罐尺寸 (m, 罐内径×罐壁高度)	储罐形式	储存介质	总罐容积 (m ³)
1	V-0103A	120	1	φ4.5×7	固定顶	邻苯胺	120
2	V-0103B	120	1	φ4.5×7	固定顶	邻苯胺	120
3	V-0104A	120	1	φ4.5×7	固定顶	盐碱	120
4	V-0104B	120	1	φ4.5×7	固定顶	盐碱	120
				合计			480

说明: 1、本图坐标系为2000国家大地坐标系,高程采用1956年黄海高程系。
2、本图绘制单位以米为单位。
3、厂区内道路的路面宽度均大于等于4米,转弯半径均大于等于9米。
4、本企业主要执行以下规范:
《建筑设计防火规范》GB50016-2014(2018年版)

建构筑物一览表											
序号	单元名称	建、构筑物占地面积 (m ²)		结构类型	层数	建筑高度	建筑面积 (m ²)	计容面积 (m ²)	火灾危险级别	耐火等级	备注
		建筑物占地面积 (m ²)	构筑物占地面积 (m ²)								
1	配电房、工具房	144	/	框架	1	6.1	144	144	戊类	二级	一期
2	粘结剂厂房	778.61	/	钢结构	1	9.55	778.61	1557.22	戊类	二级	一期
3	门卫室	28	/	框架	1	4.1	28	28	民用	二级	一期
4	仓库	408	/	钢结构	1	7.15	408	408	戊类	二级	一期
5	事故水池	/	212.53	/	/	/	/	/	/	/	一期
6	污水池	/	169.35	/	/	/	/	/	/	/	一期
7	储罐区	/	282.53	/	/	/	/	/	戊类	/	一期
一期合计		1358.61	664.41				1358.61	2137.22			
8	助剂厂房	910.8	/	框架	5	19.5	4591.82	4591.82	丁类	二级	二期
二期合计		910.8					4591.82	4591.82			
一期、二期合计		2269.41	664.41				5950.43	6729.04			

总平面布置图 1:500

审批

任伟劲

梁海泰

林进伟

朱志刚

朱志刚

林进伟

设计

任伟劲

梁海泰

林进伟

朱志刚

朱志刚

林进伟

校核

任伟劲

梁海泰

林进伟

朱志刚

朱志刚

林进伟

审核

任伟劲

梁海泰

林进伟

朱志刚

朱志刚

林进伟

专业负责

任伟劲

梁海泰

林进伟

朱志刚

朱志刚

林进伟

项目负责

任伟劲

梁海泰

林进伟

朱志刚

朱志刚

林进伟

审定

任伟劲

梁海泰

林进伟

朱志刚

朱志刚

林进伟

注: 本文件版权归富海公司所有, 除非得到富海公司书面授权, 否则本文件的任何内容均不得复制或泄露给其他个人和团体或用于其他目的。
THIS DOCUMENT IS THE PROPERTY OF FUHAI CORP., NO PART OF THIS DOCUMENT SHALL BE REPRODUCED OR DISCLOSED TO OTHERS OR USED FOR ANY PURPOSE WHATSOEVER EXCEPT WITH THE PRIOR WRITTEN PERMISSION OF FUHAI CORP.

建设单位

富海石化工程有限公司

设计单位

富海石化工程有限公司

项目名称

福建先知化学助剂制造项目(一期)

设计阶段

方案设计

图名

总平面布置图

图号


JS-00

第 1 张 共 1 张

年份

2023

福建先知专用化学助剂制造项目
福建先知化学助剂制造有限公司
仓库首层平面图

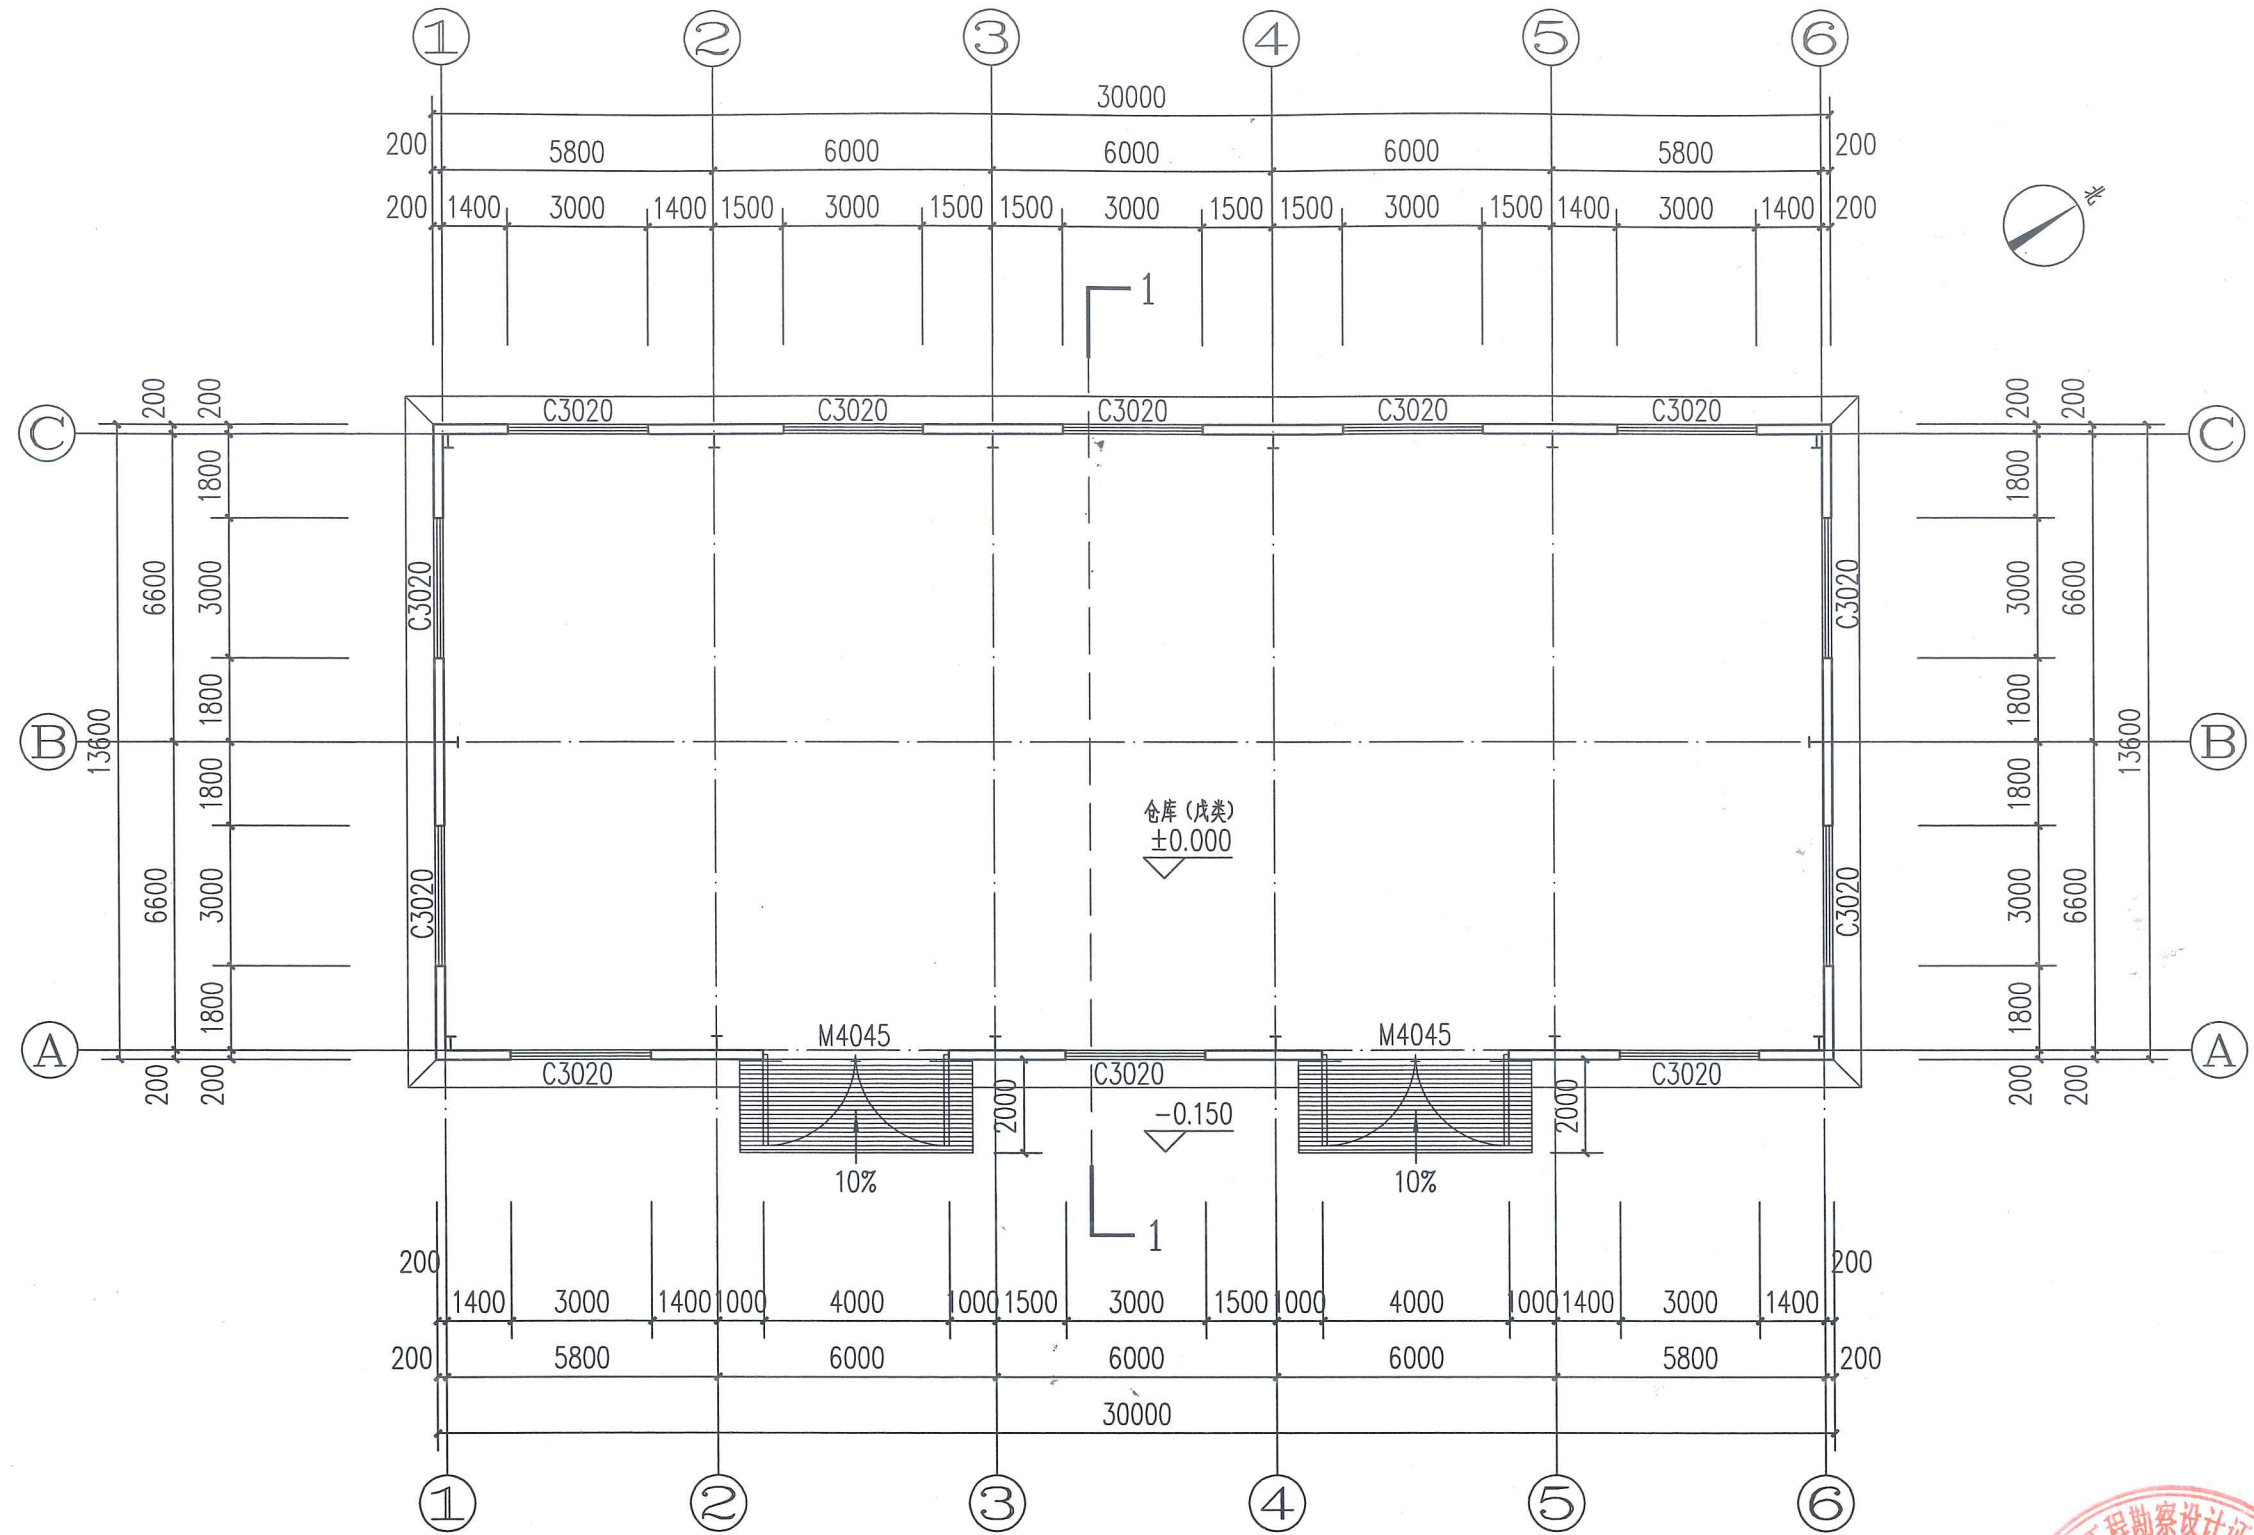

首层平面图 1:100

占地面积: 408m²
本层建筑面积: 408m²
本栋建筑面积: 408m²
本栋计容面积: 408m²

中华人民共和国一级注册建筑师
姓名: 朱志刚
注册号: 3700515-011
有效期至: 2026年6月

山东省工程勘察设计证书专用章
A137005155
甲 化工石化医药行业 级
2024年01月19日有效

版次 REV.	说明 DESCRIPTION	设计 DES.	校核 CHKD.	审核 REV.
		周文钢	李崇才	黄品辉
		项目位置	图号	日期
		广东·福建龙岩	JS-01	2022.05

山东富海石化工程有限公司
SHANDONG FUHAI PETROCHEMICAL ENGINEERING CO., LTD

仓库屋顶平面图



中华人民共和国一级注册建筑师

姓名：朱志刚

注册号：3700515-011


有效期：至2026年6月




山东省工程勘察设计证书专用章
A137005155
甲 化工石化医药行业 乙

注册号: 3700515-011 有效期: 至2026年6月		周双钢	李豪才	黄品辉
版次 REV.	说明 DESCRIPTION	设计 DES.	校核 CHKD.	审核 REV.
 山东富海石化工程有限公司 SHANDONG FUHAI PETROCHEMICAL ENGINEERING CO., LTD		项目位置	图号	日期
		广东·福建龙岩	JS-02	2022.05

仓库1、9轴立面图、1、9轴立面图
福建先知专用化学助剂制造项目
福建先知化学助剂制造有限公司

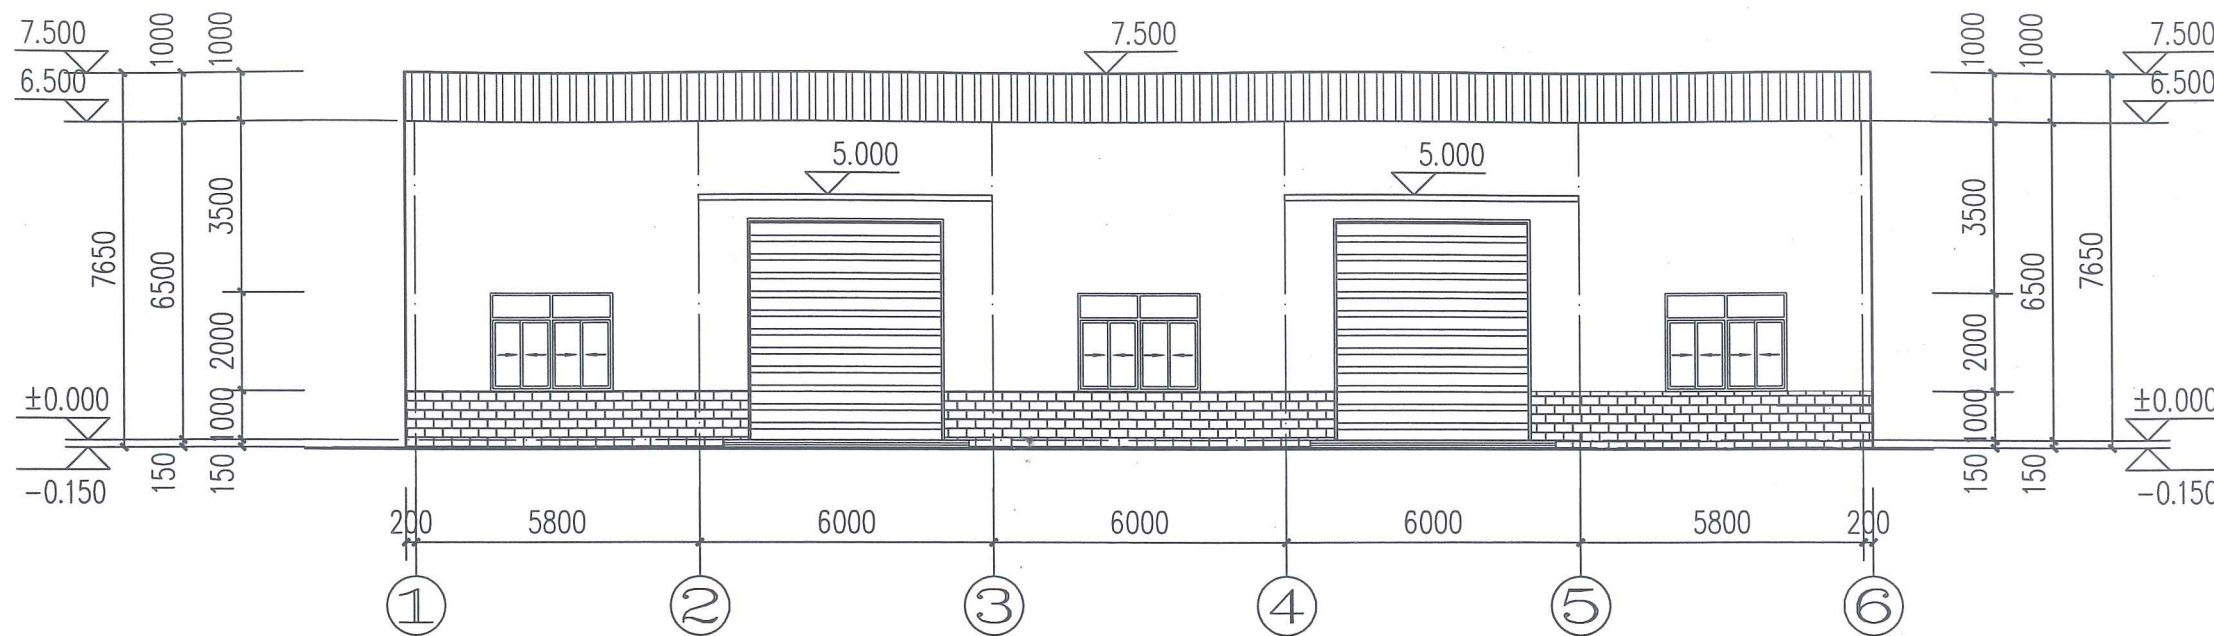

1~6轴立面图 1:150

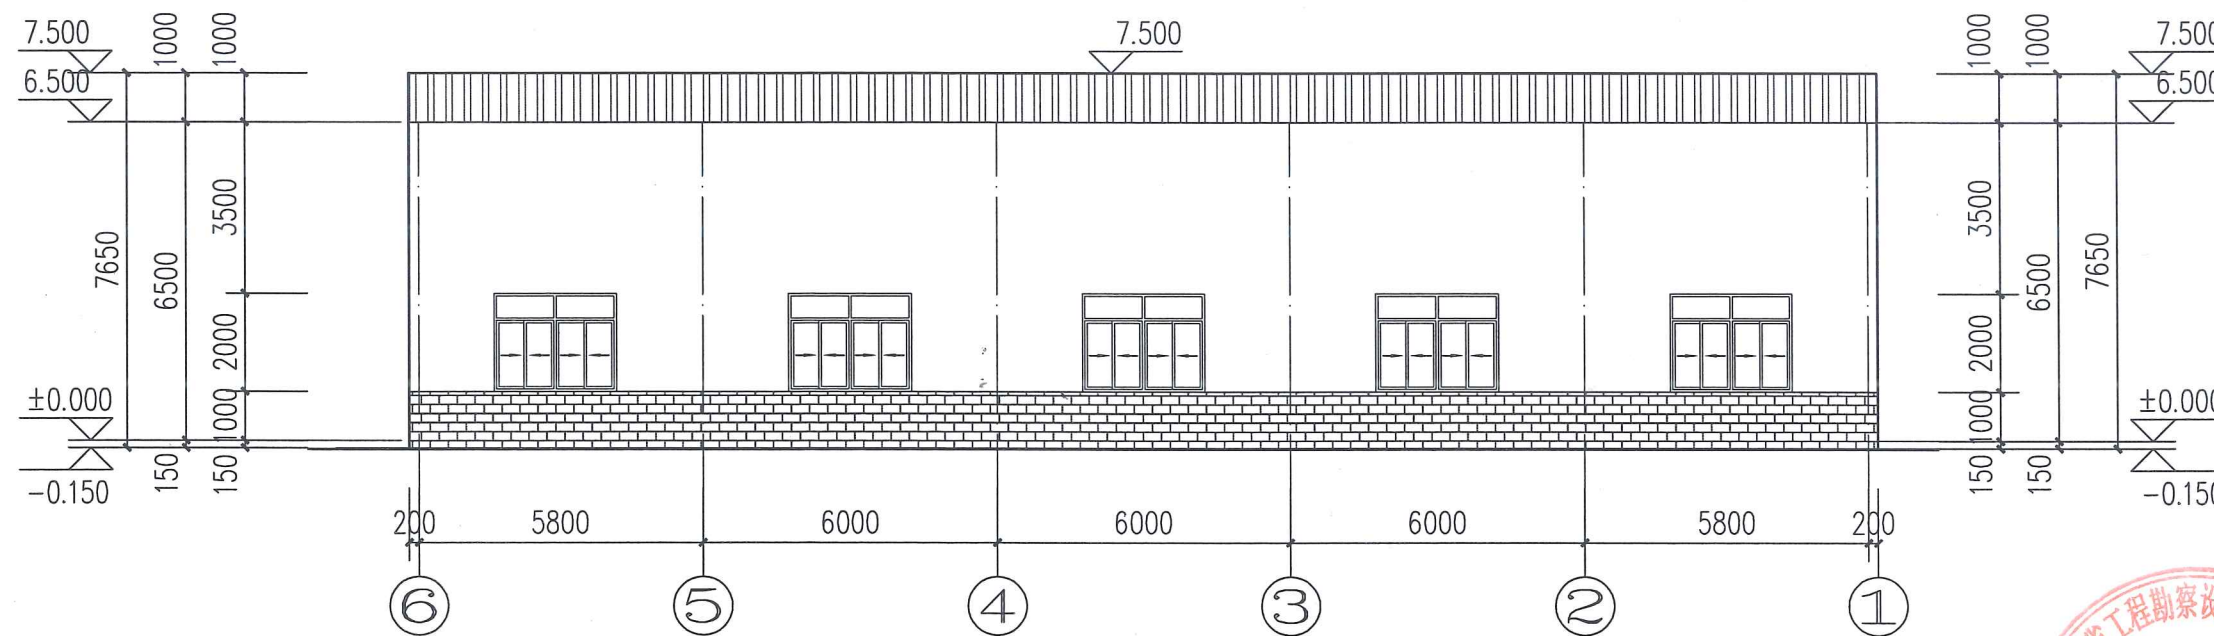

6~1轴立面图 1:150


900型彩钢板
砖墙
0.6厚彩钢板+
50mm厚岩棉夹心板

中华人民共和国一级注册建筑师
姓名: 朱志刚
注册号: 3700515-011
有效期至: 2026年6月


山东省工程勘察设计证书专用章
A137005155
甲 化工石化医药行业 级

版次 REV.	DESCRIPTION	设计 DES.	校核 CHKD.	审核 REV.
		周义钢	李发才	黄志辉
	山东富海石化工程有限公司 SHANDONG FUHAI PETROCHEMICAL ENGINEERING CO., LTD	项目位置 广东·福建龙岩	图号 JS-03	日期 2022.05

仓库A~C轴立面图、C~A轴立面图
福建先知专用化学助剂制造项目
福建先知化学助剂制造有限公司

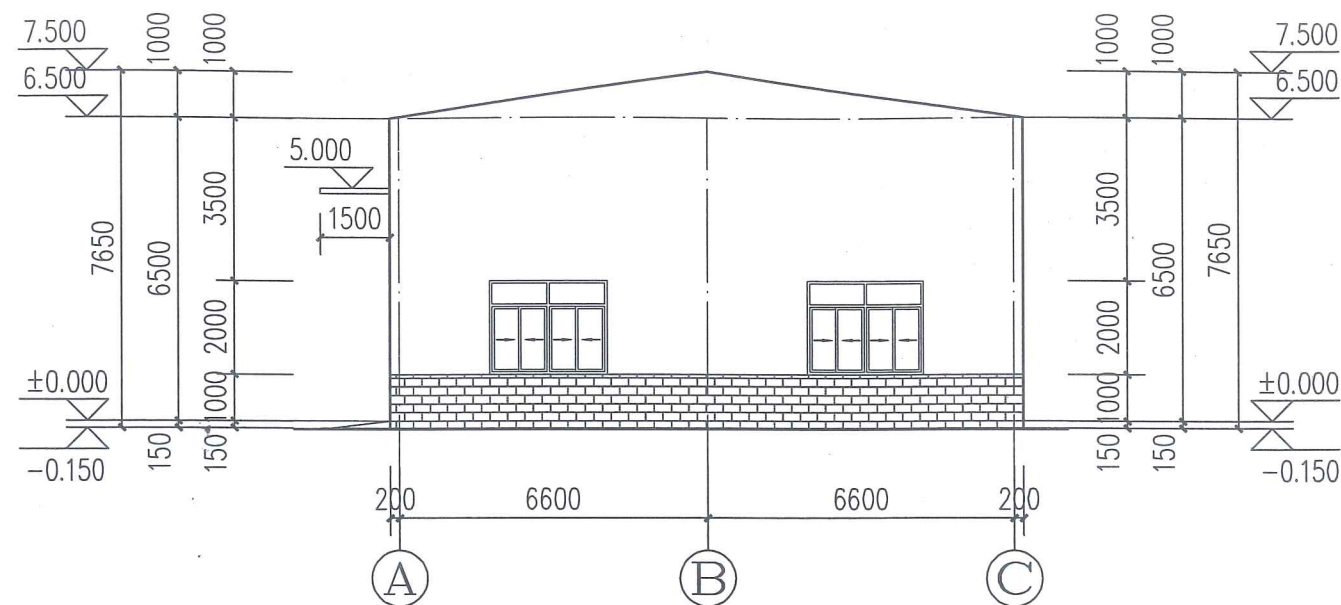

A~C轴立面图 1:150

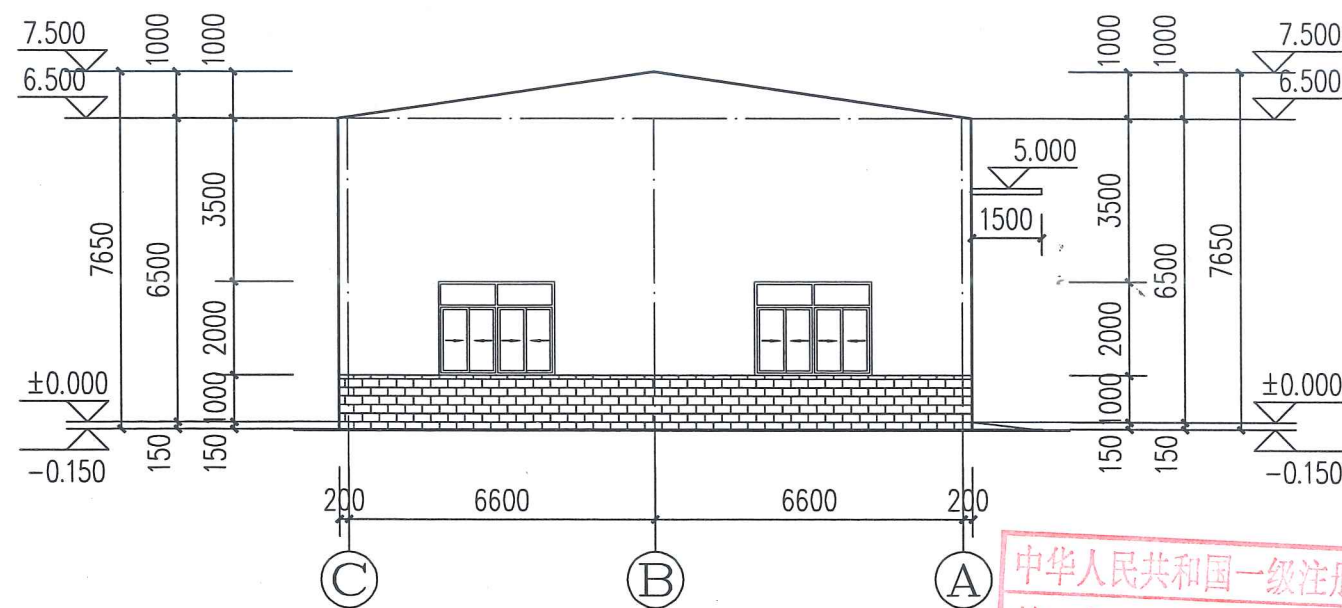

C~A轴立面图 1:150

中华人民共和国一级注册建筑师
姓名: 朱志刚
注册号: 3700515-011
有效期至: 2026年6月



900型彩钢板
砖墙
0.6厚彩钢板+
50mm厚岩棉夹心板


山东富海石化工程有限公司
SHANDONG FUHAI PETROCHEMICAL ENGINEERING CO., LTD

说明
DESCRIPTION

周汉钢	李森才	黄品辉
设计 DES.	校核 CHKD.	审核 REV.
项目位置	图号	日期
广东·福建龙岩	JS-04	2022.05

福建先知专用化学助剂制造项目
福建先知化学助剂制造有限公司

仓库1-1剖面图

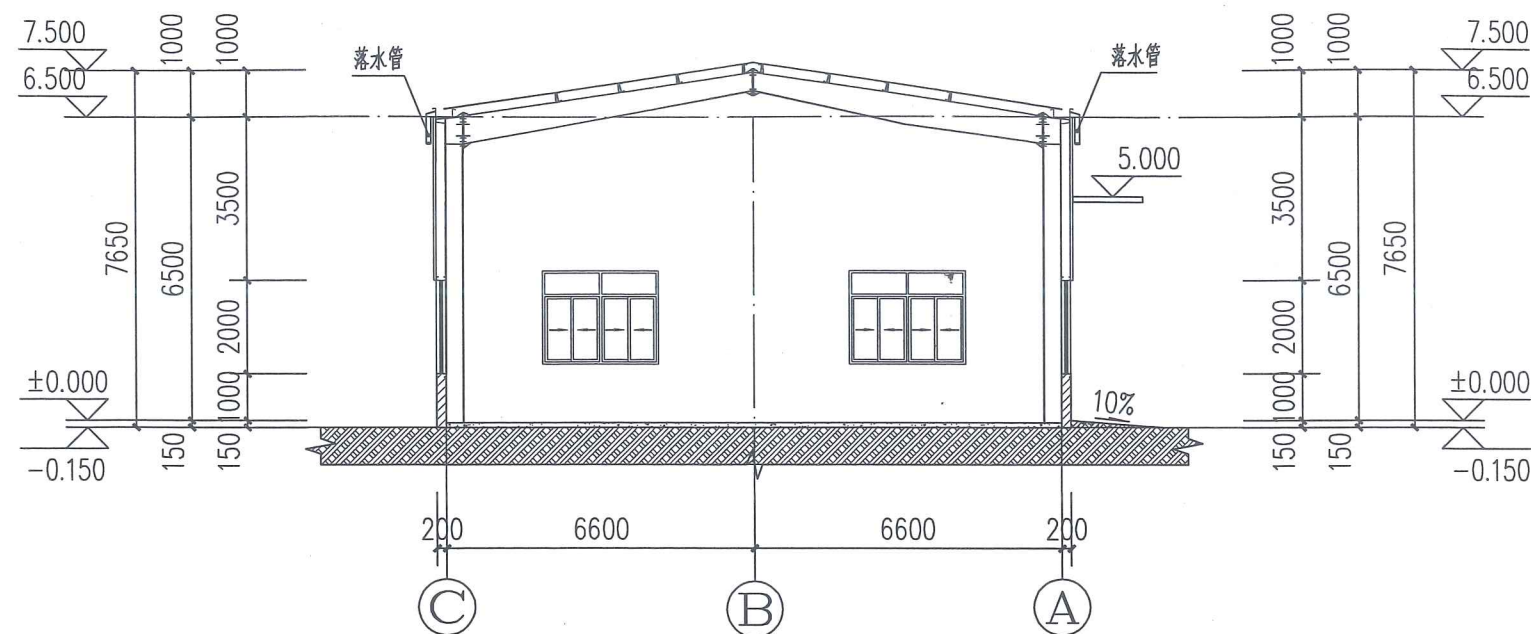


1-1剖面图 1:150

中华人民共和国一级注册建筑师
姓名: 朱志刚
注册号: 3700515-011
有效期至: 至2026年 6 月

山东省工程勘察设计证书专用章
A137005155
甲 化工石化医药行业 级
2029年01月19日前有效


版次 REV.	说明 DESCRIPTION	设计 DES.	校核 CHKD.	审核 REV.
	山东富海石化工程有限公司 SHANDONG FUHAI PETROCHEMICAL ENGINEERING CO., LTD	项目位置 广东·福建龙岩	图号 JS-05	日期 2022.05

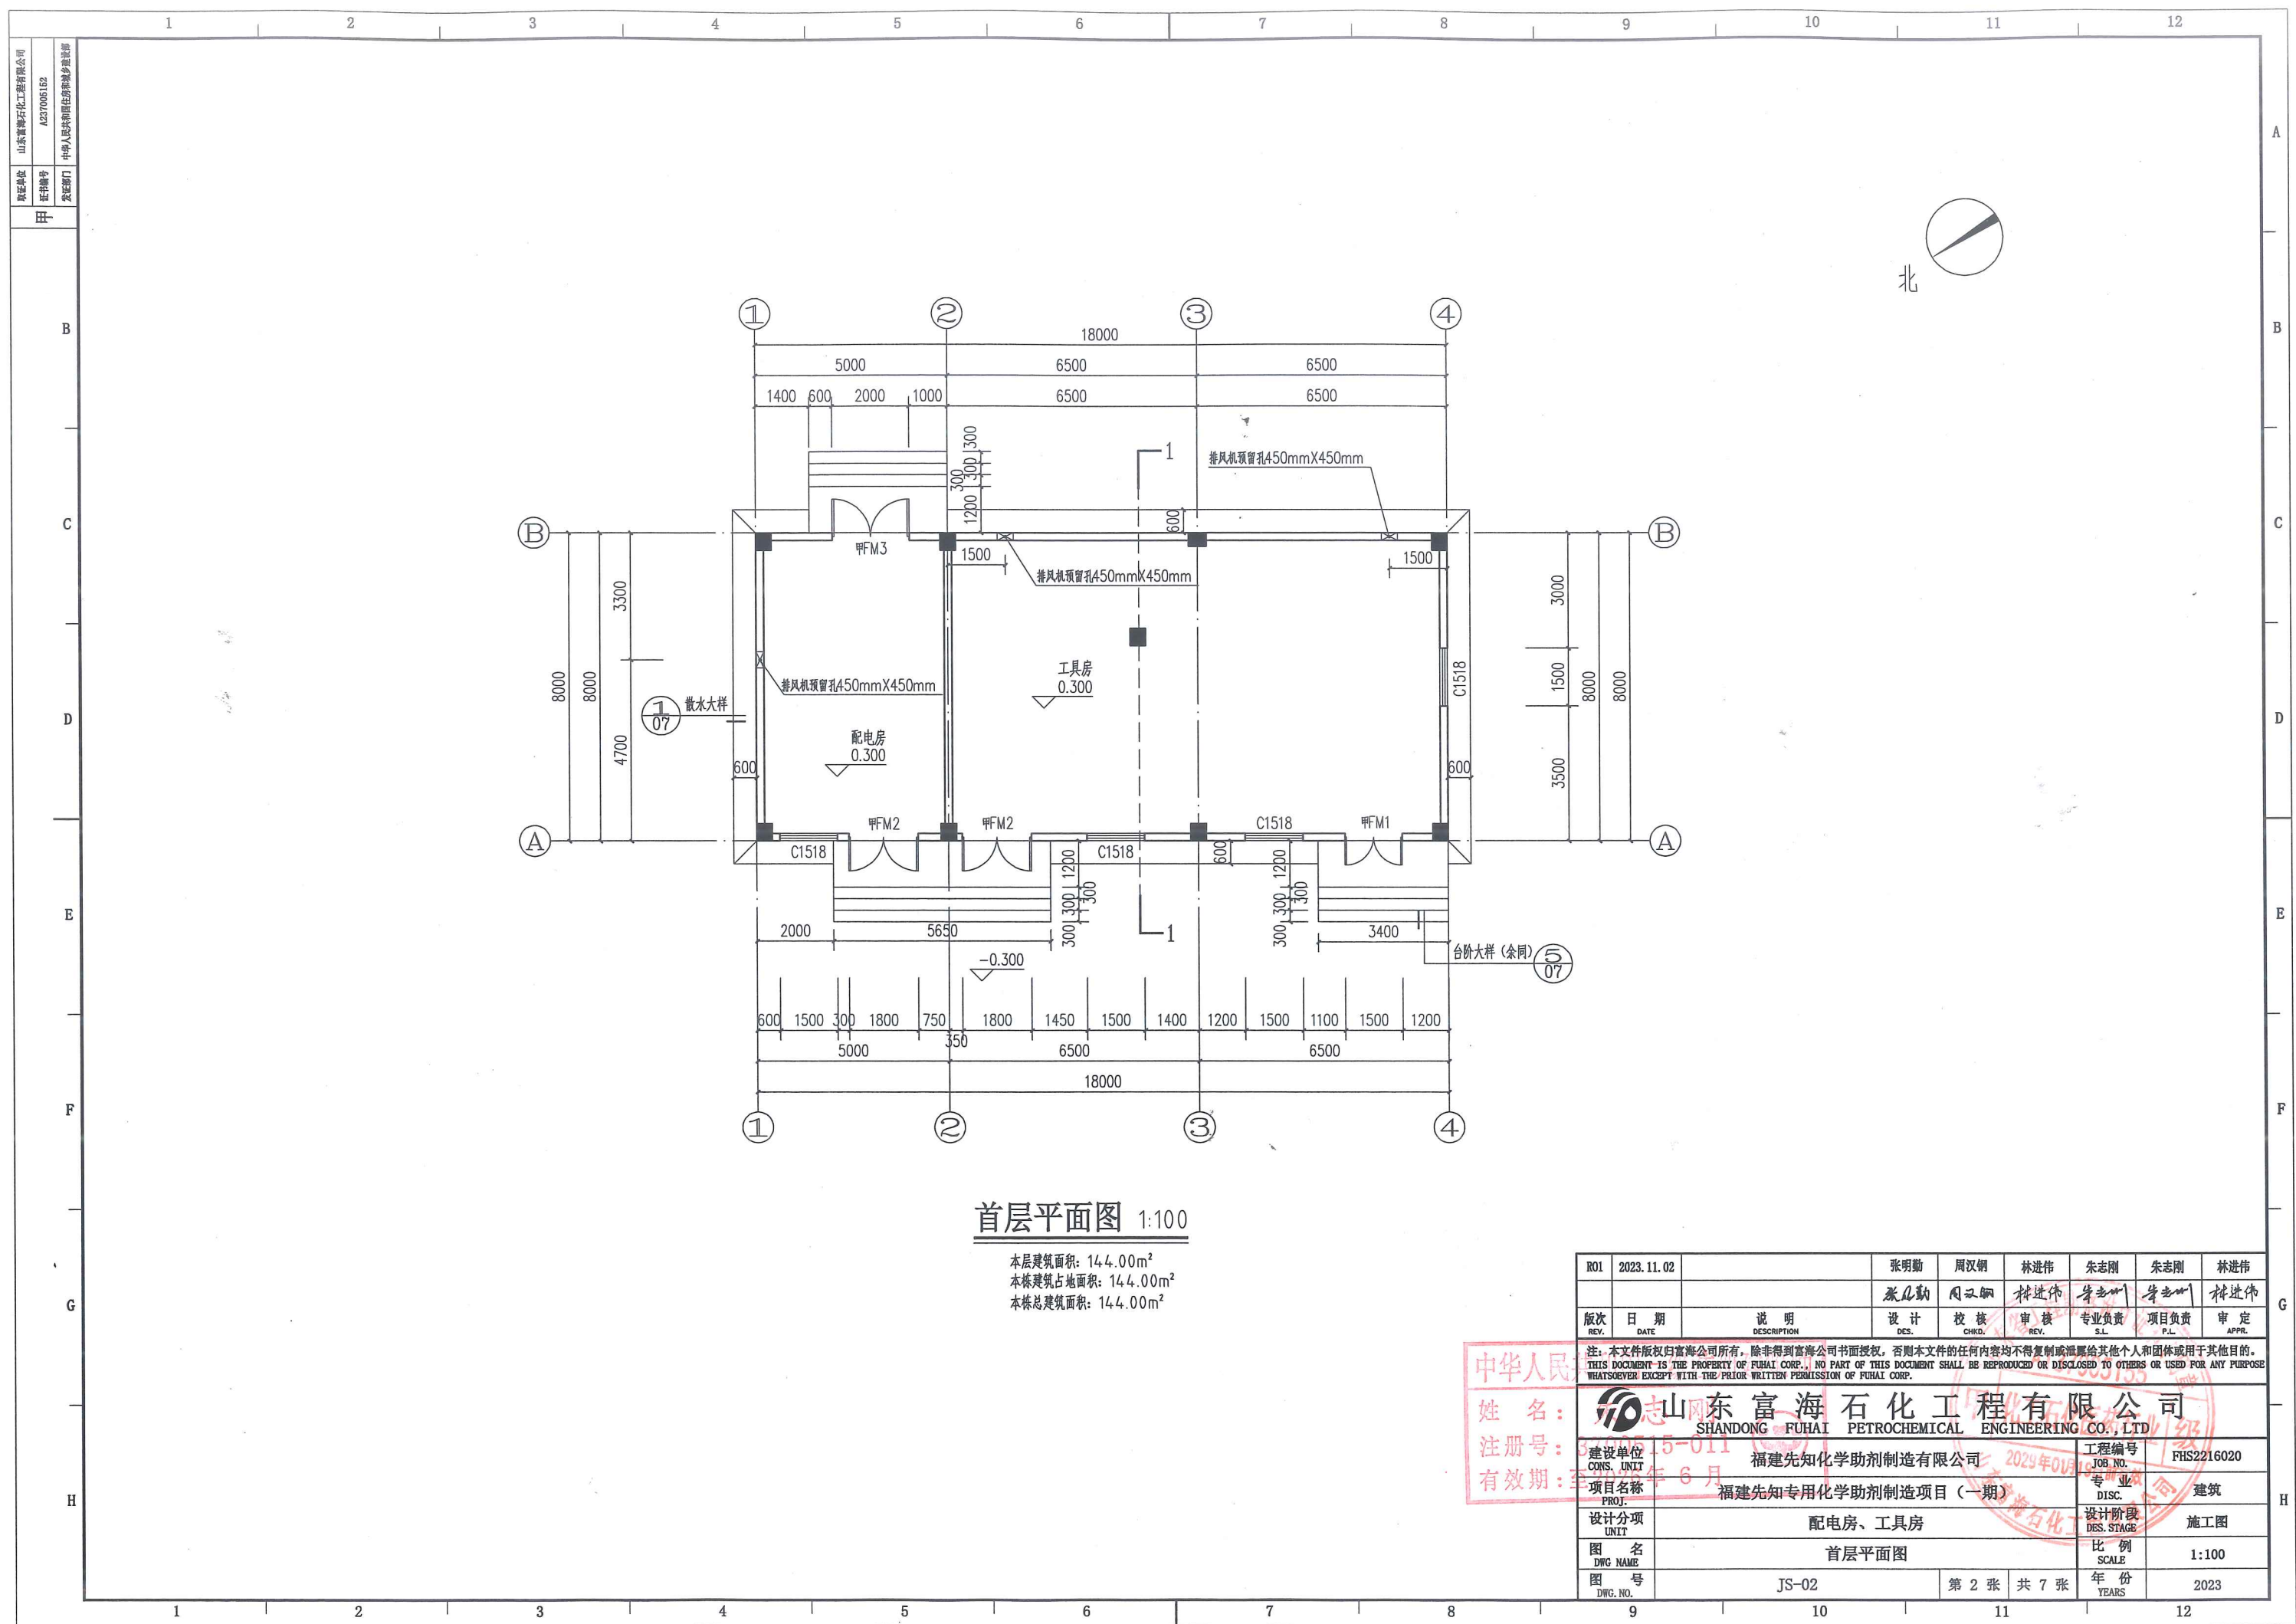

首层平面图 1:100

本层建筑面积: 144.00m²
本栋建筑占地面积: 144.00m²
本栋总建筑面积: 144.00m²


R01	2023.11.02		张明勤	周汉钢	林进伟	朱志刚	朱志刚	林进伟
版次	日期	说明	设计	校核	审核	专业负责	项目负责	审定
REV.	DATE	DESCRIPTION	DES.	CHKD.	REV.	S.L.	P.L.	APPR.
注: 本文件版权归富海公司所有, 除非得到富海公司书面授权, 否则本文件的任何内容均不得复制或泄露给其他个人和团体或用于其他目的。 THIS DOCUMENT IS THE PROPERTY OF FUHAI CORP. NO PART OF THIS DOCUMENT SHALL BE REPRODUCED OR DISCLOSED TO OTHERS OR USED FOR ANY PURPOSE WHATSOEVER EXCEPT WITH THE PRIOR WRITTEN PERMISSION OF FUHAI CORP.								
姓名: 张明勤 注册号: 3600515-011 有效期至: 2029年06月								
山东富海石化工程有限公司 SHANDONG FUHAI PETROCHEMICAL ENGINEERING CO., LTD								
建设单位	CONSTR. UNIT	福建先知化学助剂制造有限公司	工程编号	JOB NO.	FHS2216020	专业	建筑	
项目名称	PROJ.	福建先知专用化学助剂制造项目 (一期)	设计阶段	DES. STAGE	施工图	比例	1:100	
设计分项	UNIT	配电房、工具房	年份	YEARS	2023			
图名	DWG NAME	首层平面图						
图号	DWG NO.	JS-02	第 2 张	共 7 张				

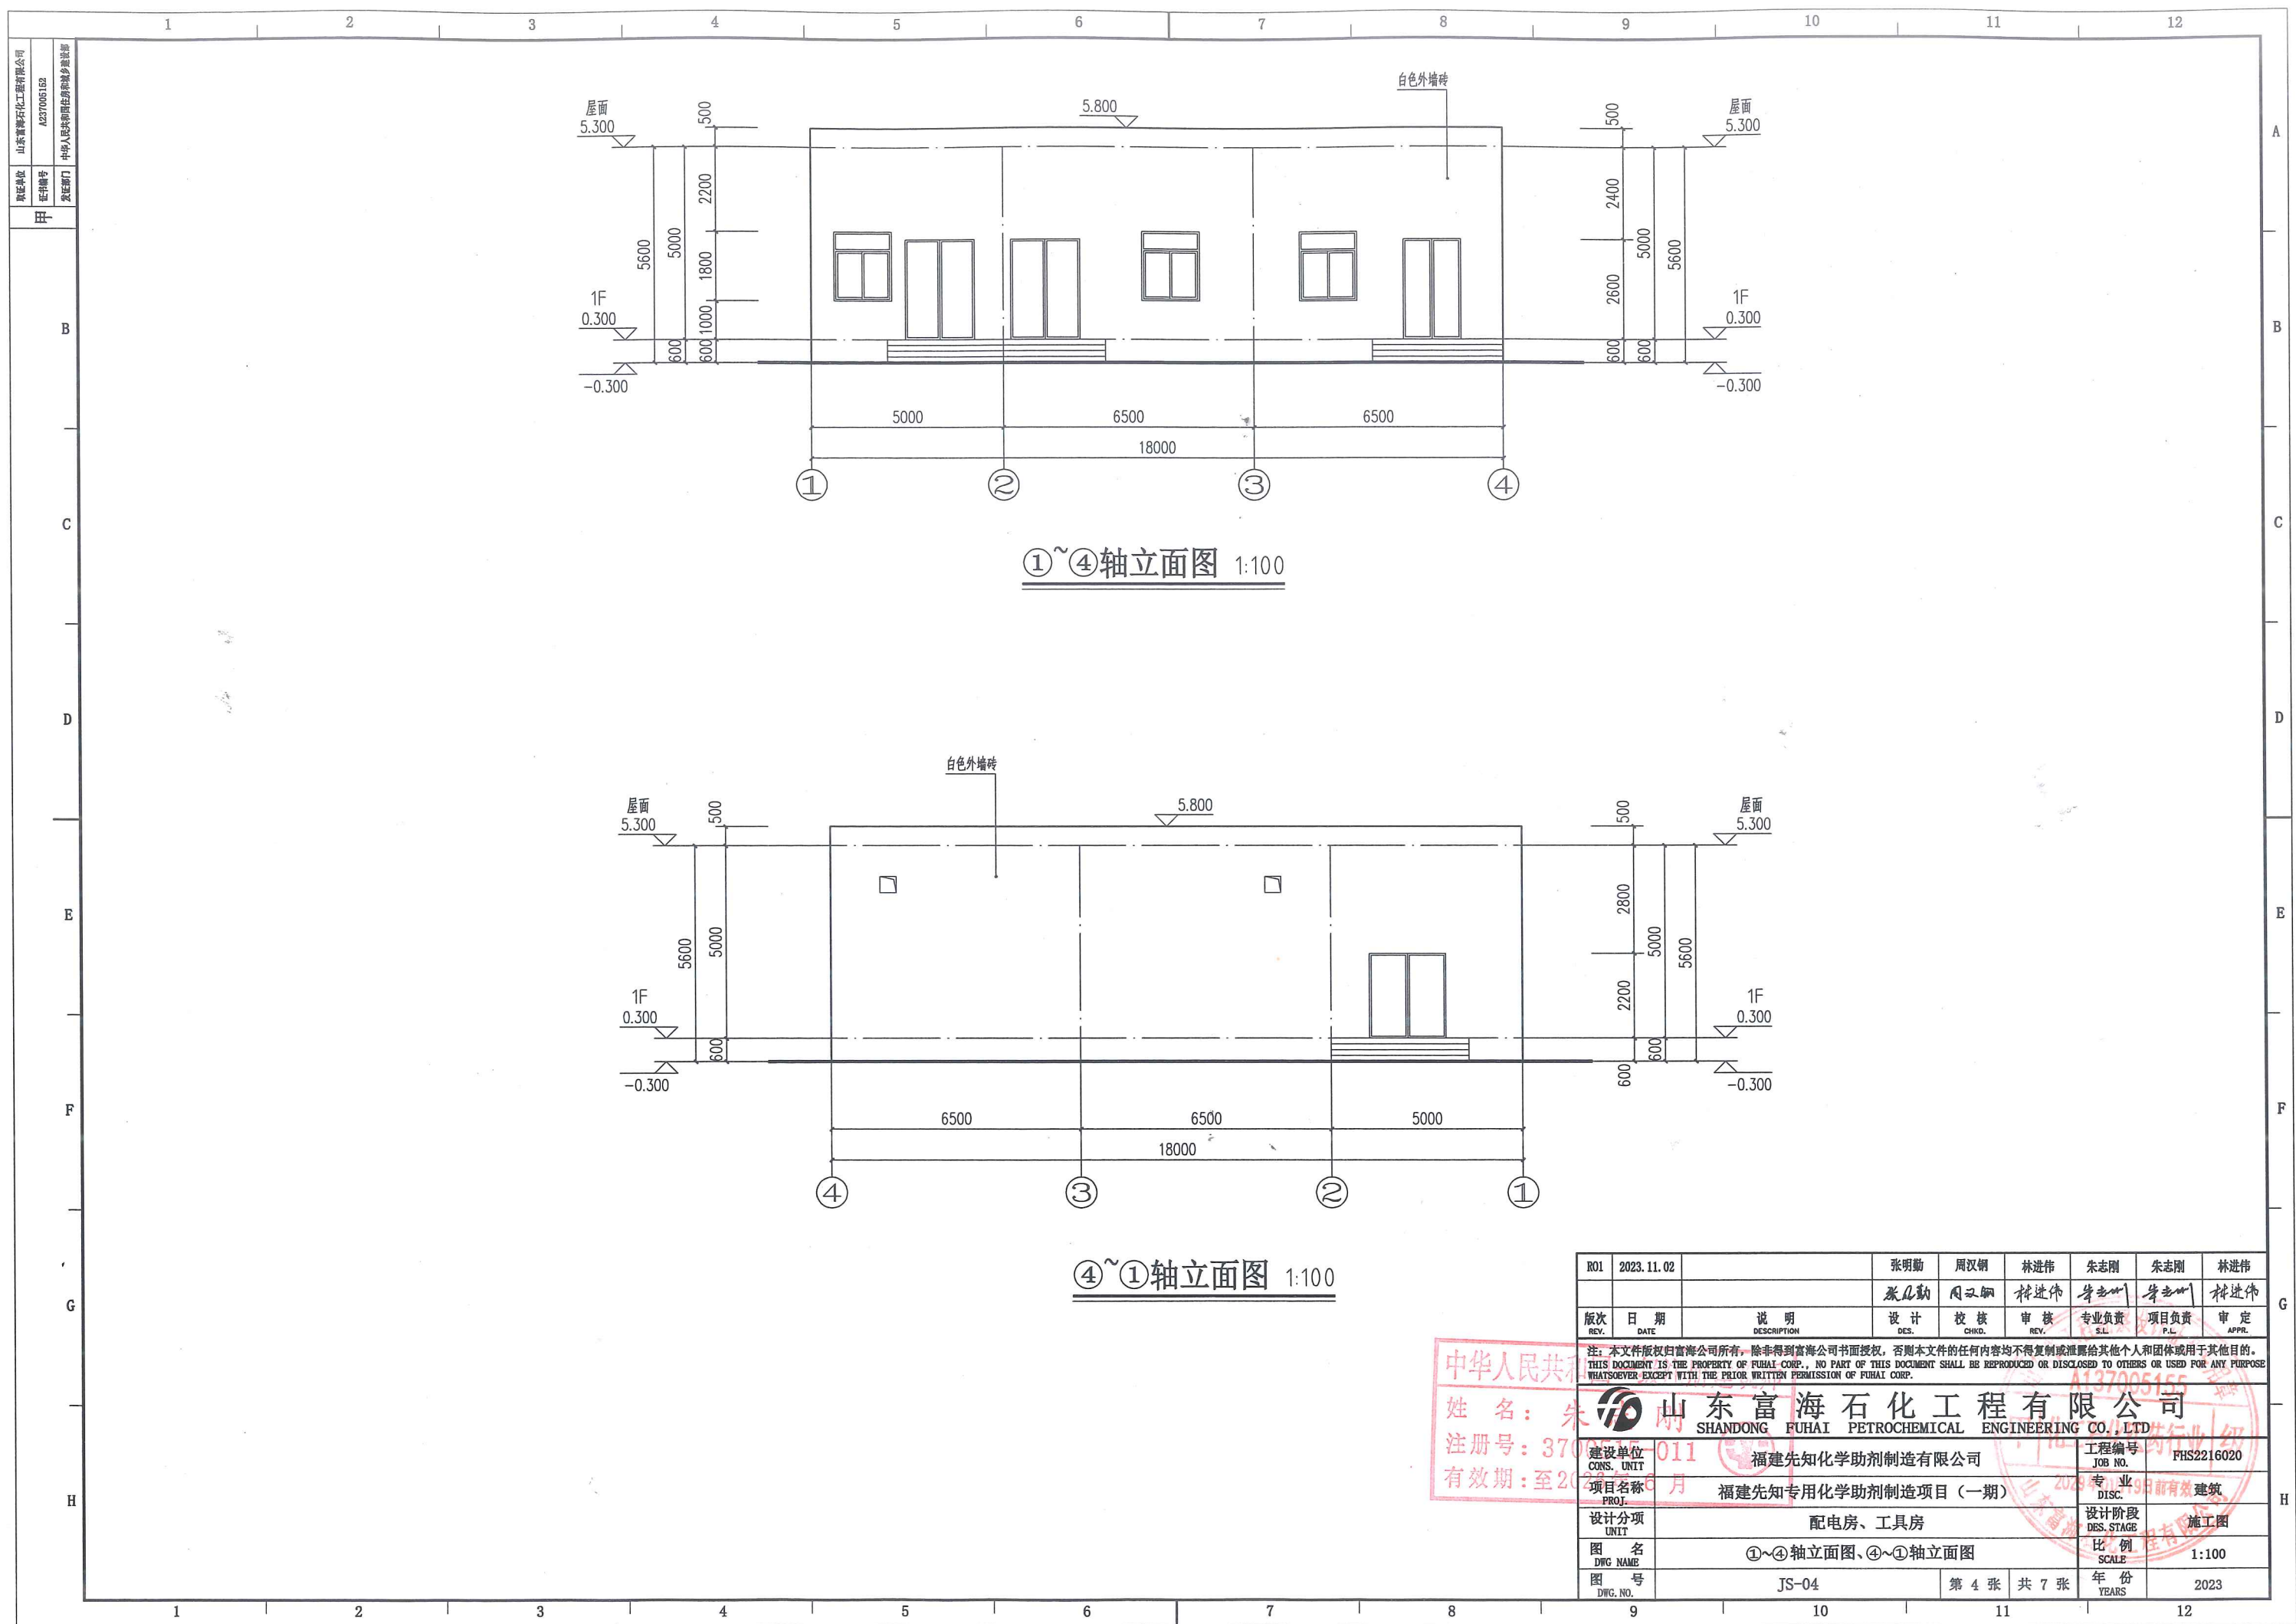


①~④轴立面图 1:100

④~①轴立面图 1:100


R01	2023.11.02		张明勤	周双钢	林进伟	朱志刚	朱志刚	林进伟
版次	日期	说明	设计	校核	审核	专业负责	项目负责	审定
REV.	DATE	DESCRIPTION	DES.	CHKD.	REV.	S.L.	P.L.	APPR.
注：本文件版权归富海公司所有，除非得到富海公司书面授权，否则本文件的任何内容均不得复制或泄露给其他个人和团体或用于其他目的。 THIS DOCUMENT IS THE PROPERTY OF FUHAI CORP., NO PART OF THIS DOCUMENT SHALL BE REPRODUCED OR DISCLOSED TO OTHERS OR USED FOR ANY PURPOSE WHATSOEVER EXCEPT WITH THE PRIOR WRITTEN PERMISSION OF FUHAI CORP.								
姓名：朱			山东富海石化工程有限公司 SHANDONG FUHAI PETROCHEMICAL ENGINEERING CO., LTD					
注册号：370			建设单位 CONS. UNIT			工程编号 JOB NO.		
有效期：至20			项目名称 PROJ.			专业 DISC.		
			设计分项 UNIT			设计阶段 DES. STAGE		
			图名 DWG NAME			比例 SCALE		
			图号 DWG NO.			年份 YEARS		
			JS-04			第4张 共7张		
						2023		

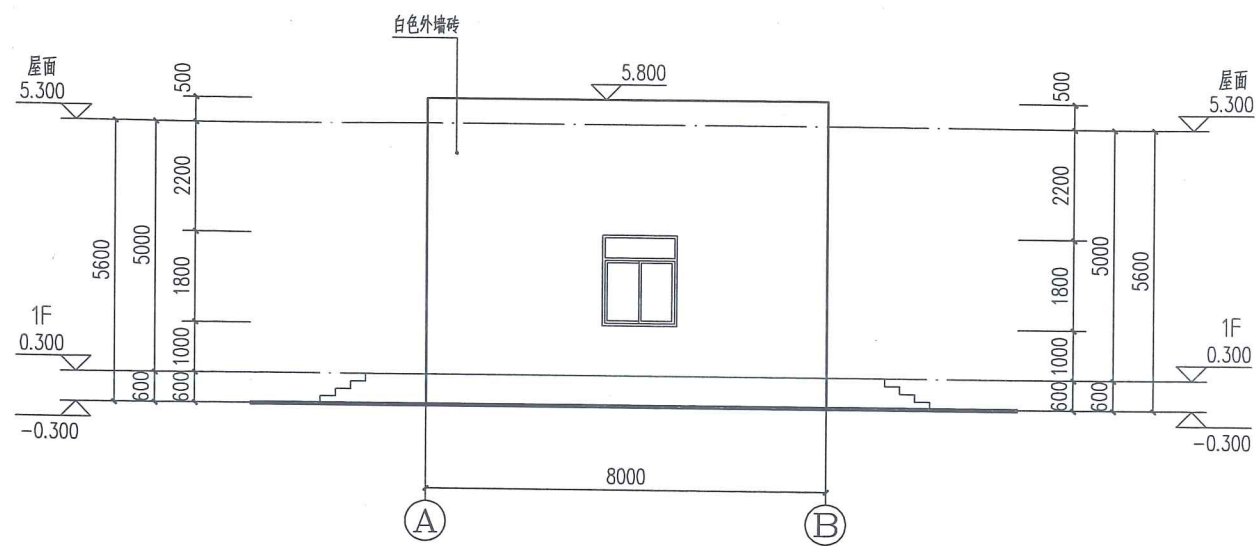

A~B轴立面图 1:100

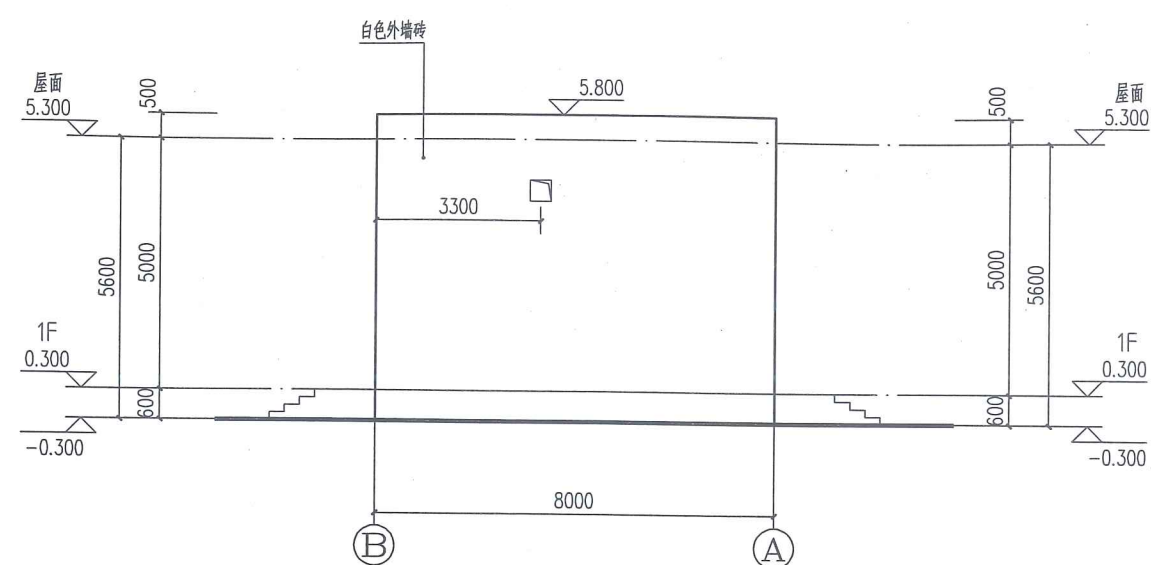

B~A轴立面图 1:100

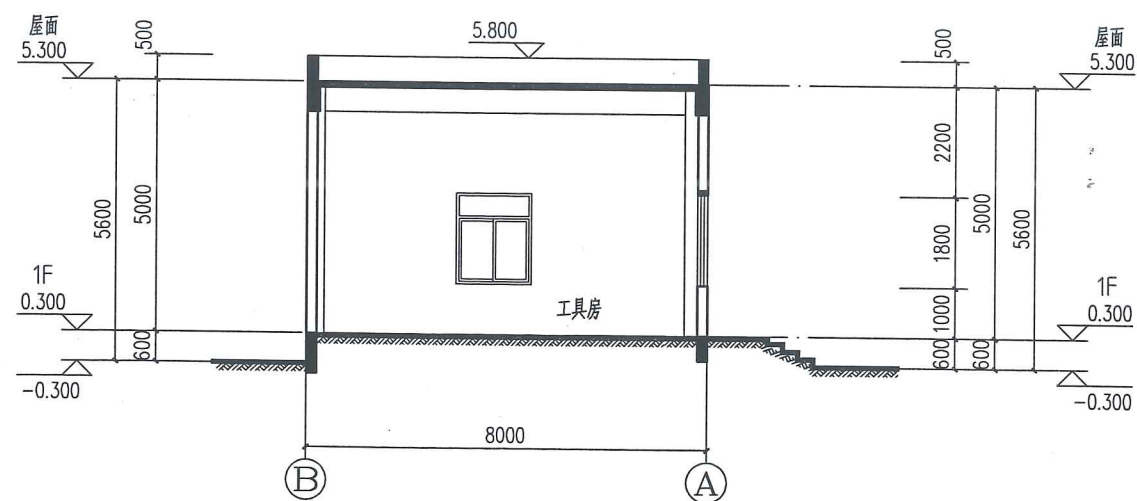

1-1剖面图 1:100

RO1	2023.11.02		张明勤	周汉钢	林进伟	朱志刚	朱志刚	林进伟
版次	日期	说明	设计	校核	审核	专业负责	项目负责	审定
REV.	DATE	DESCRIPTION	DES.	CHKD.	REV.	S.L.	P.L.	APPR.
注：本文件版权归富海公司所有，除非得到富海公司书面授权，否则本文件的任何内容均不得复制或泄露给其他个人和团体或用于其他目的。 THIS DOCUMENT IS THE PROPERTY OF FUHAI CORP. NO PART OF THIS DOCUMENT SHALL BE REPRODUCED OR DISCLOSED TO OTHERS OR USED FOR ANY PURPOSE WHATSOEVER EXCEPT WITH THE PRIOR WRITTEN PERMISSION OF FUHAI CORP.								
山东富海石化工程有限公司 SHANDONG FUHAI PETROCHEMICAL ENGINEERING CO., LTD								
建设单位 CONS. UNIT	2023年6月	福建先知化学助剂制造有限公司	工程编号 JOB NO.	FHS2216020	专业 DISC.	建筑	设计阶段 DES. STAGE	施工图
项目名称 PROJ.	福建先知专用化学助剂制造项目（一期）				比例 SCALE	1:100	年份 YEARS	2023
设计分项 UNIT	配电房、工具房							
图名 DWG NAME	A~B轴立面图、B~A轴立面图、1-1剖面图							
图号 DWG. NO.	JS-05				第5张 共7张			