


长汀嘉航专用电机生产项目建筑方案设计（工规变更）

2025年05月13日

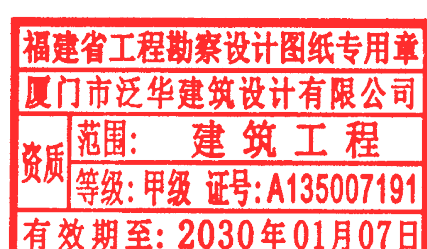

通 暖 水 给 排 项 目 经 理	建 筑 结 构 电	 厦门市泛华建筑设计有限公司 PAN-CHINA ARCHITECTURE DESIGN CO.,LTD.XIAMEN 泛华设计 国家甲级工程设计证书号: A135007191 地址: 厦门市思明区莲前东路123号加州商业广场11楼 Tel: 0592-2292898 Fax: 0592-2292828 设计 修补 改充 通知单							
		建设单位	福建省长汀嘉航实业有限公司	项目负责人	陈庆		设计人	江灿美	
		代建单位	———	专业负责人	陈庆		制图人	江灿美	
		工程总称	长汀县嘉航专用电机生产项目	审定人	陈庆		编号	第72号	第1 / 1 页
		项目名称		审核人			专业	建筑	
		工程编号	XM21002	校对	人程建		日期	2025.05.08	
修改内容: 1、由于生产工艺需求要大空间厂房, 现将11#与16#生产厂房合并为一栋厂房, 名称为16#生产厂房(丁类)。 变更后16#生产厂房层数为三层, 一层层高8.5米, 二层及三层层高6.2米, 建筑规划高度22.60米, 建筑占地面积为3648平方米, 总建筑面积为11878.76平方米, 计容建筑面积为15526.76平方米。 2、由于16#生产厂房未施工, 为方便消防验收需要, 现将16#生产厂房单独归为四期建筑, 调整后的分期如下: 一期(含10#生产厂房, 18#、20#、21#宿舍, 23#、24#、25#研发办公, B#食堂及A#配电室)。 二期(含1#、3#、12#、13#生产厂房, C#1及C#2设备用房, 地下室, 门卫及D#保安休息用房)。 三期(含5#、8#生产厂房); 四期(含16#生产厂房); 五期(含14#、15#、17#生产厂房, 19#、22#宿舍及E#食堂)。 4、将23#楼、24#楼、25#楼各增加地下一层, 满足使用需求。 变更后23#楼、24#楼、25#楼每一栋的建筑占地面积为425.23平方米, 总建筑面积为2039.98平方米, 计容建筑面积为1952.21平方米。 5、总经济指标内容变更如下: 总建筑面积由原来182251.16平方米变更为189942.64平方米, 地上建筑面积由原来179114.45平方米变更为185356.93平方米, 地下建筑面积由原来3136.71平方米变更为4585.71平方米, 不计容建筑面积由原来3806.71平方米变更为5255.71平方米, 计容建筑面积由原来200924.14平方米变更为210814.62平方米, 容积率由原来1.864变更为1.956 生产服务设施用房建筑面积与总建筑面积的占比由原来18.52%变更为18.54% 生产服务设施用房面积由原来33761.10平方米变更为35210.10平方米。 以下空白									
修改原因:		根据建设单位意见		福建省工程勘察设计图纸专用章 厦门市泛华建筑设计有限公司 范围: 建筑工程 资质等级: 甲级 证书: A135007191 有效期至: 2030年01月07日 中华人民共和国一级注册建筑师 姓名: 陈庆 注册号: 3500719-005 有效期至: 至2026年07月14日					

长汀嘉航专用电机生产项目工规变更

变更前后经济指标对比图

变更前

主要经济技术指标一览表					
序号	分项		数量	备注	
1	总用地面积 (M ²)		107792	(约161.68亩)	
2	规划实际用地面积 (M ²)		107792	(约161.68亩)	
3	其中	总建筑面积 (M ²)	182251.16		
		地上	179114.45		
		地下	3136.71		
4	其中	不计容建筑面积 (M ²)	3806.71		
		地上架空建筑面积	670.00		
		地下室建筑面积	3136.71	位于12#生产厂房底下	
5	其中	计容建筑面积 (M ²)	200924.14		
		生产性用房面积	166647.35		
		生产服务设施用房面积	34276.79		
6	容积率		1.864	≥1.0且≤3.0	
7	生产服务设施用房建筑基底占地面积 (M ²)	6831.12	研发办公	1275.69	生产服务设施用房建筑基底占地面积/总用地面积 (≤7%)
			B#食堂及E#食堂	1385.00	
			宿舍	2602.22	
			门卫及D#保安休息用房	248.21	
			A#配电房	360.00	
			C#1及C#2设备用	960.00	
8	生产服务设施用房建筑面积 (M ²)	33761.10	研发办公	4670.94	生产服务设施用房建筑面积/总建筑面积 (≤20%)
			B#食堂及E#食堂	3265.00	
			宿舍	23936.54	
			门卫及D#保安休息用房	445.42	
			A#配电房	360.00	
			C#1及C#2设备用	1083.20	
9	其中	占地建筑面积 (M ²)		47733.06	
		建筑占地面积		43943.06	
		堆场占地面积		3790.00	
10	建筑密度		40.77%	≥30%	
11	建筑系数		44.28%	≥40%	
12	绿地面积 (M ²)		14600.00		
13	绿地率		13.54%	≥10%且≤20%	
14	建筑高度		35.80	≤36M	
15	其中	机动车停车位 (个)		372	
		地上		322	
		地下		50	
16	非机动车停车位 (个)		188		
17	应建人防建筑面积		1371.07	中华人民共和国一级注册建筑师 姓名: 陈 炎 注册号: 3500719-005 有效期至: 至2026年07月14日	
18	实建人防建筑面积		1371.07		

变更后


主要经济技术指标一览表					
序号	分项			数量	备注
1	总用地面积（M ² ）			107792	(约161.68亩)
2	规划实际用地面积（M ² ）			107792	(约161.68亩)
3	其中	总建筑面积（M ² ）		189942.64	
		地上		185356.93	
		地下		4585.71	
4	其中	不计容建筑面积（M ² ）		5255.71	位于12#、23#、24#、25#楼底下
		地上架空建筑面积		670.00	
		地下室建筑面积		4585.71	
5	其中	计容建筑面积（M ² ）		210814.62	
		生产性用房面积		176537.83	
		生产服务设施用房面积		34276.79	
6	容积率			1.956	≥1.0且≤3.0
7	生产服务设施用房建筑基底占地面积（M ² ）	6831.12	研发办公	1275.69	生产服务设施用房建筑基底占地面积/总用地面积（≤7%）
			B#食堂及E#食堂	1385.00	
			宿舍	2602.22	
			门卫及D#保安休息用房	248.21	
			A#配电房	360.00	
			C#1及C#2设备用	960.00	
8	生产服务设施用房建筑面积（M ² ）	35210.10	研发办公	6119.94	生产服务设施用房建筑面积/总建筑面积（≤20%）
			B#食堂及E#食堂	3265.00	
			宿舍	23936.54	
			门卫及D#保安休息用房	445.42	
			A#配电房	360.00	
			C#1及C#2设备用	1083.20	
9	其中	占地建筑面积（M ² ）		53098.06	
		建筑占地面积		46498.06	
		堆场占地面积		6600.00	
10	建筑密度			43.14%	≥30%
11	建筑系数			49.26%	≥40%
12	绿地面积（M ² ）			14600.00	≥10%且≤20%
13	绿地率			13.54%	
14	建筑高度			35.80	
15	其中	机动车停车位（个）		317	
		地上		267	
		地下		50	
16	非机动车停车位（个）			246	生产服务设施用房计容建筑面积4%
17	应建人防建筑面积			1371.07	
18	实建人防建筑面积			1371.07	

变更前总平面图



厦门市泛华建筑设计有限公司
PAN-CHINA ARCHITECTURE DESIGN CO.,LTD.XIAMEN
国家甲级工程设计证书号: A135007191
地址: 厦门市思明区莲前西路123号加州商业广场1楼
Tel: 0592-2292898 Fax: 0592-2292828

备注

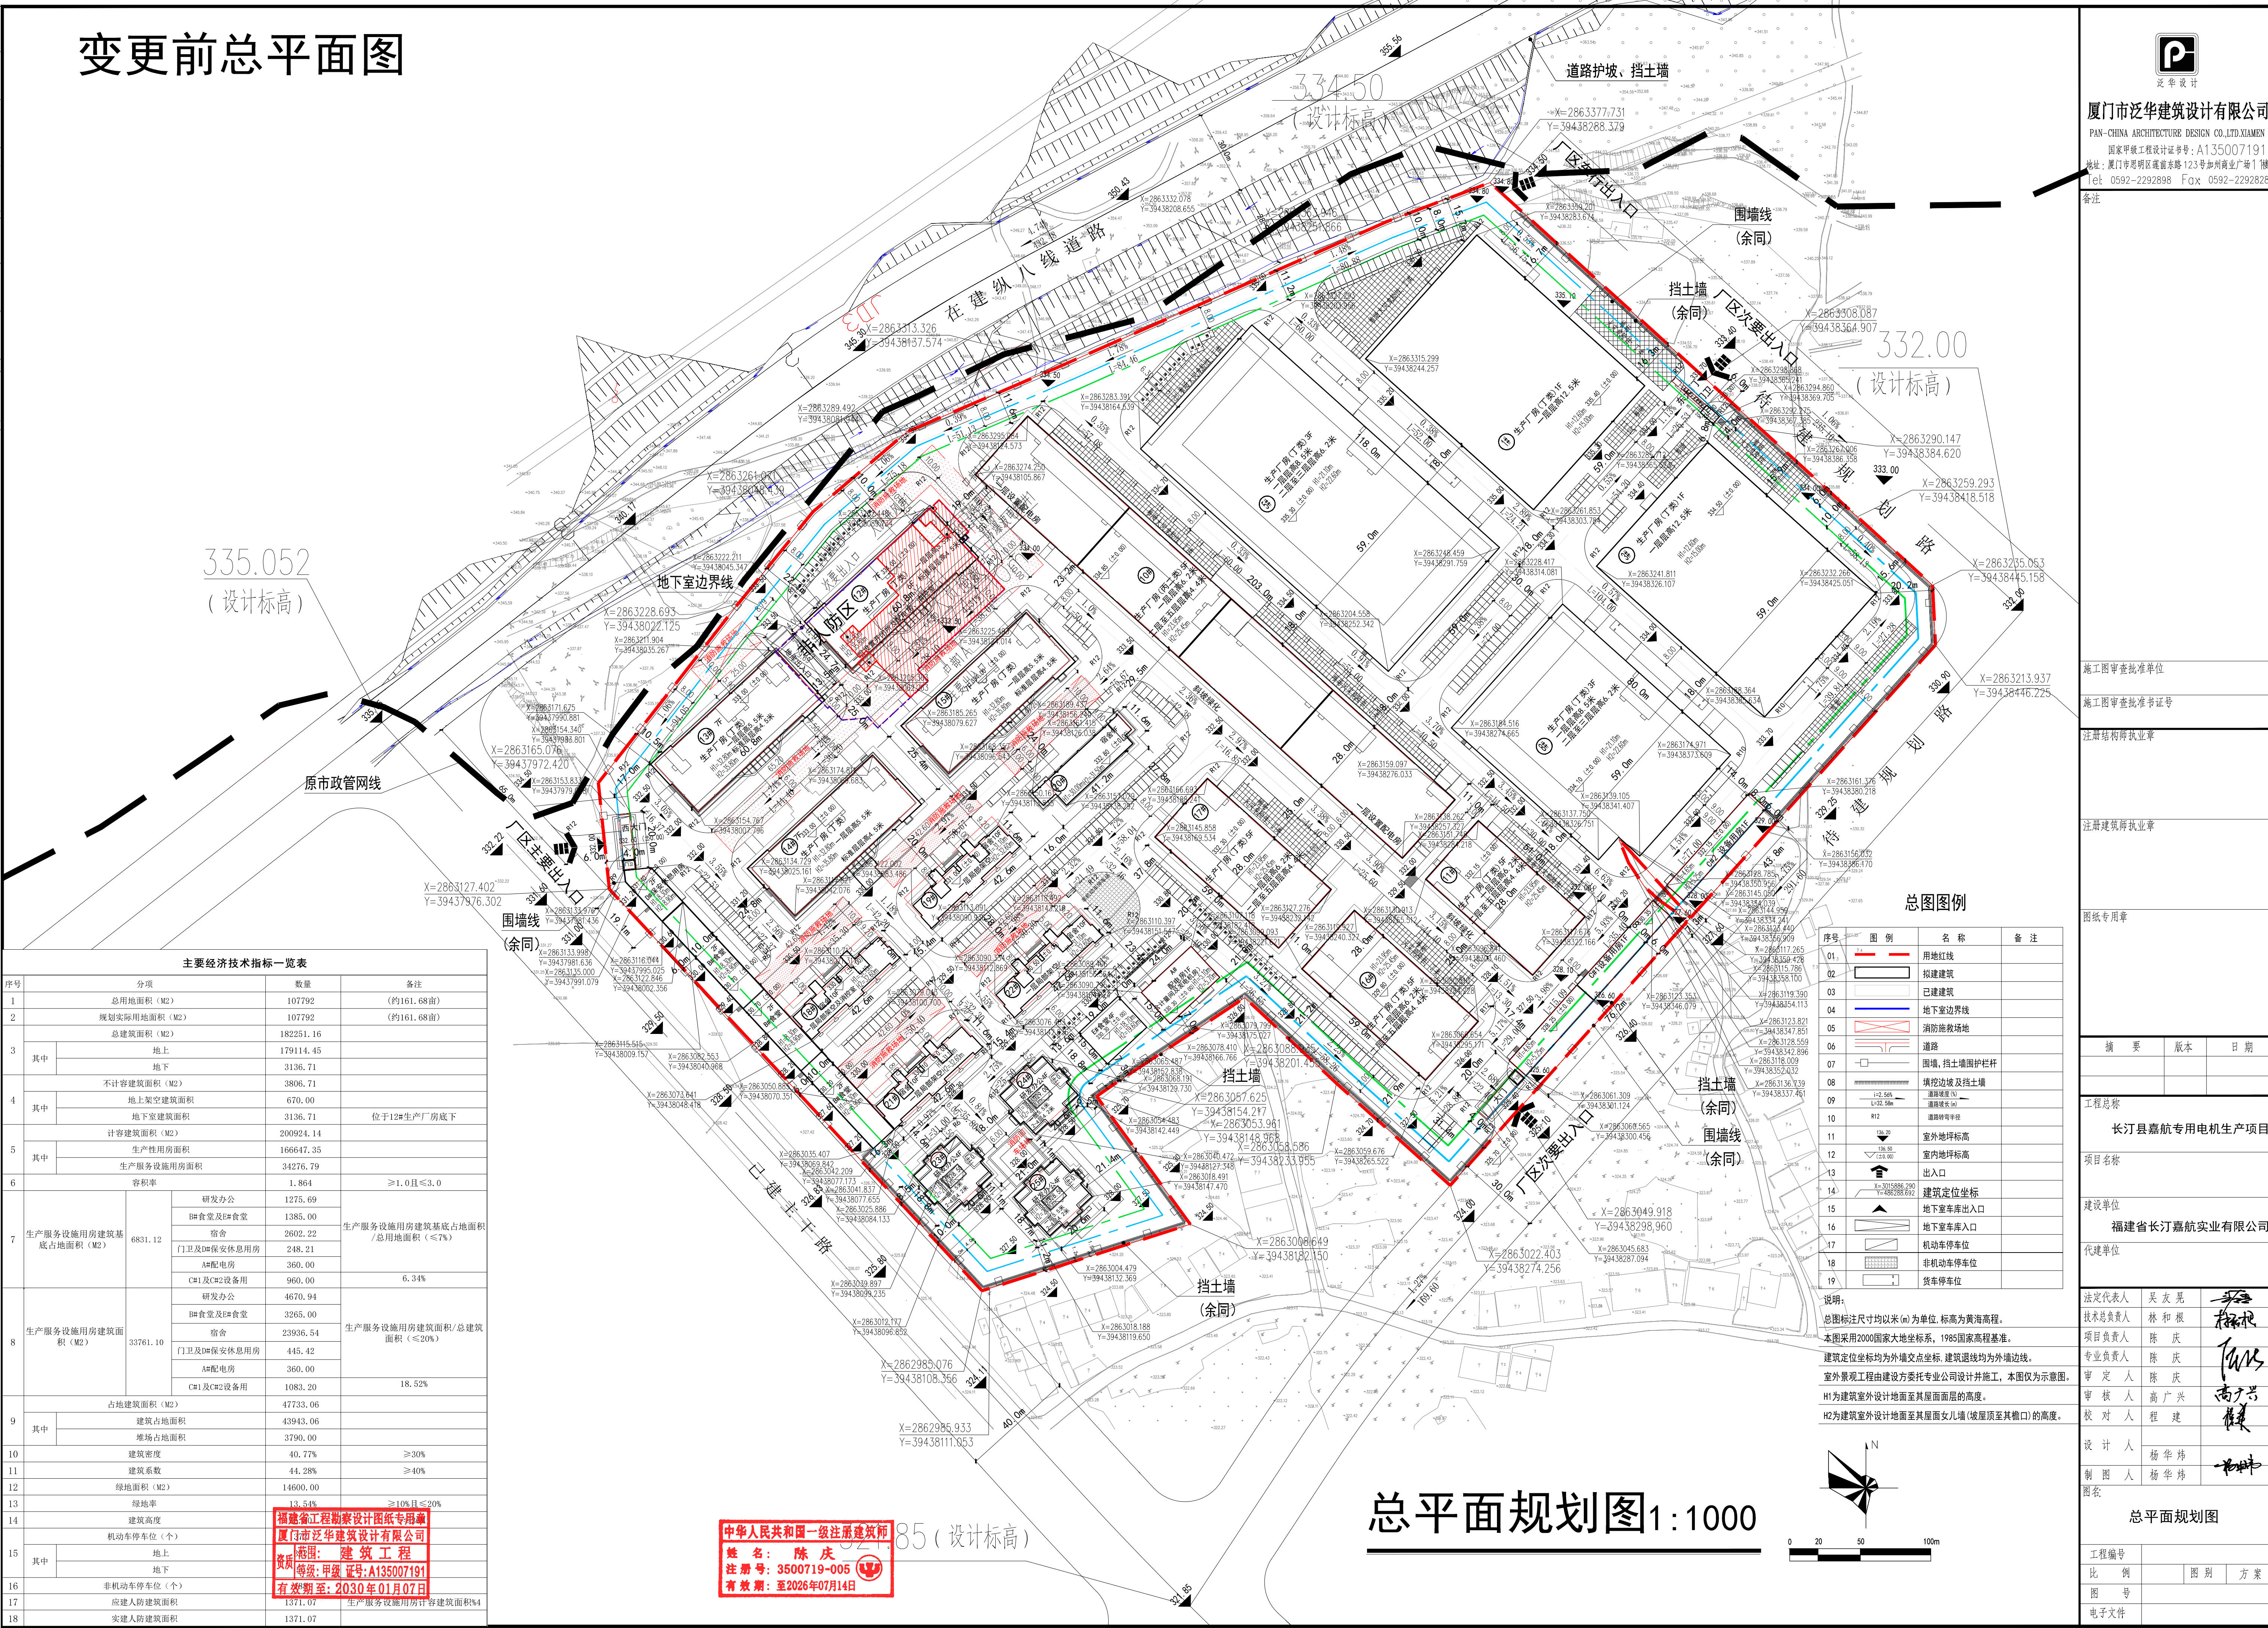

335.052
(设计标高)


334.50
(设计标高)

332.00
(设计标高)

总图图例

序号	图例	名称	备注
01		用地红线	
02		拟建建筑	
03		已建建筑	
04		地下室边界线	
05		消防疏散场地	
06		道路	
07		围墙、挡土墙护栏杆	
08		填挖边坡及挡土墙	
09		道路坡度(%)	
10		道路转弯半径	
11		室外地坪标高	
12		室内地坪标高	
13		出入口	
14		建筑定位坐标	
15		地下室车库出入口	
16		地下室车库入口	
17		机动车停车位	
18		非机动车停车位	
19		货车停车位	

说明:
总图标注尺寸均以米(m)为单位,标高为黄海高程。
本图采用2000国家大地坐标系,1985国家高程基准。
建筑定位坐标均为外墙交点坐标,建筑退线均为外墙边线。
室外景观工程由建设单位委托专业公司设计并施工,本图仅为示意图。
H1为建筑室外设计地面至其屋面面层的高度。
H2为建筑室外设计地面至其屋面女儿墙(坡屋顶至其檐口)的高度。

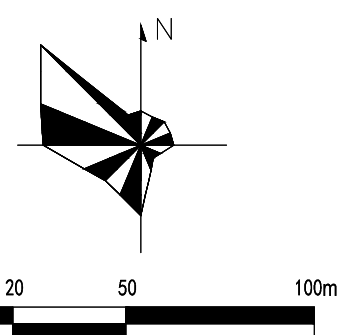

总平面规划图1:1000

332.85 (设计标高)

中华人民共和国一级注册建筑师
姓名: 陈庆
注册号: 35000719-005
有效期至: 2026年07月14日

福建省工程勘察设计图纸专用章
厦门市泛华建筑设计有限公司
范围: 建筑工程
等级: 甲级 证书:A135007191
有效期至: 2030年01月07日

主要经济技术指标一览表

序号	分项	数量	备注
1	总用地面积 (M ²)	107792	(约161.68亩)
2	规划实际用地面积 (M ²)	107792	(约161.68亩)
3	总建筑面积 (M ²)	182251.16	
其中	地上	179114.45	
	地下	3136.71	
4	不计容建筑面积 (M ²)	3806.71	
其中	地上架空建筑面积	670.00	
	地下室建筑面积	3136.71	位于12#生产厂房底下
5	计容建筑面积 (M ²)	200924.14	
其中	生产性用房面积	166647.35	
	生产服务设施用房面积	34276.79	
6	容积率	1.864	≥1.0且≤3.0
7	生产服务设施用房建筑基底占地面积 (M ²)	6831.12	生产服务设施用房建筑基底占地面积/总用地面积 (≤7%)
	研发办公	1275.69	
	BH食堂及BH食堂	1385.00	
	宿舍	2602.22	
	门卫及BH保安休息用房	248.21	
	AH配电房	360.00	
	CH1及CH2设备用	960.00	6.34%
	研发办公	4670.94	
8	生产服务设施用房建筑面积 (M ²)	33761.10	生产服务设施用房建筑面积/总建筑面积 (≤20%)
	BH食堂及BH食堂	3265.00	
	宿舍	23936.54	
	门卫及BH保安休息用房	445.42	
	AH配电房	360.00	
	CH1及CH2设备用	1083.20	18.52%
9	占地建筑面积 (M ²)	47733.06	
其中	建筑占地面积	43943.06	
	堆场占地面积	3790.00	
10	建筑密度	40.77%	≥30%
11	建筑系数	44.28%	≥40%
12	绿地面积 (M ²)	14600.00	
13	绿地率	13.54%	≥10%且≤20%
14	建筑高度		
15	机动车停车位 (个)		
其中	地上		
	地下		
16	非机动车停车位 (个)		
17	应建人防建筑面积	1371.07	生产服务设施用房计容建筑面积4%
18	实建人防建筑面积	1371.07	

施工图审查批准单位

施工图审查批准书证号

注册结构师执业章

注册建筑师执业章

图纸专用章

摘要 版本 日期

工程名称

长汀县嘉航专用电机生产项目

项目名称

建设单位

福建省长汀嘉航实业有限公司

代建单位

法定代表人 吴友晃

技术负责人 林和根

项目负责人 陈庆

专业负责人 陈庆

审定人 陈庆

审核人 高广兴

校对 程建

设计人 杨华炜

制图人 杨华炜

总平面规划图

工程编号

比例 图别 方案

图号

电子文件

专业	姓名	字	日期	专业	姓名	字	日期
建筑				暖通			

序号	分项	数量	备注
1	用地面积 (M ²)	26171	
	总建筑面积 (M ²)	52438.39	
	地上建筑面积 (M ²)	50989.39	
	10#楼 (生产厂房5层)	29930.83	
	18#楼 (宿舍10层)	5010.46	
	20#楼 (宿舍9层)	3886.70	
	21#楼 (宿舍10层)	5010.46	
2	其中		
	23#楼 (研发办公4层)	1556.98	
	24#楼 (研发办公4层)	1556.98	
	25#楼 (研发办公4层)	1556.98	
	B#食堂2层	2220.00	
	A#配电房 (含计量间及发电机房) 1层	360.00	
	地下建筑面积 (M ²)	1449.00	
	其中 地下室 (1层)	1449.00	
	计容建筑面积 (M ²)	51745.08	
	10#楼 (生产厂房5层)	29930.83	
	18#楼 (宿舍10层)	4814.46	
	20#楼 (宿舍9层)	3886.70	
	21#楼 (宿舍10层)	4776.46	
3	其中		
	23#楼 (研发办公4层)	1952.21	
	24#楼 (研发办公4层)	1952.21	
	25#楼 (研发办公4层)	1952.21	
	B#食堂2层	2220.00	
	A#配电房 (含计量间及发电机房) 1层	360.00	
	不计容建筑面积 (M ²)	1879.00	
	地下室 (1层)	1449.00	位于23#、24#、25#楼研发办公楼下
4	其中		
	18#楼 (宿舍10层)	196.00	架空建筑面积
	21#楼 (宿舍10层)	234.00	架空建筑面积
	建筑占地面积 (M ²)	9965.19	
	10#楼 (生产厂房5层)	5702.40	
	18#楼 (宿舍10层)	537.56	
	20#楼 (宿舍9层)	451.98	
	21#楼 (宿舍10层)	537.56	
5	其中		
	23#楼 (研发办公4层)	425.23	
	24#楼 (研发办公4层)	425.23	
	25#楼 (研发办公4层)	425.23	
	B#食堂2层	1100.00	
	A#配电房 (含计量间及发电机房) 1层	360.00	

五期（含14#、15#、17#生产厂房，19#、22#宿舍及E#食堂）								
序号	分项		数量	备注				
1	用地面积（M²）		20176					
2	总建筑面积（M²）		51430.54					
	其中	地上建筑面积（M²）	51430.54					
		14#楼（生产厂房7层）	10617.63					
			15#楼（生产厂房7层）	10617.63				
				17#楼（生产厂房5层）	19121.36			
					19#楼（宿舍10层）	5014.46		
						22#楼（宿舍10层）	5014.46	
							E#食堂4层	1045.00
	地下建筑面积（M²）		0.00					
其中								
3	计容建筑面积（M²）		51190.54					
	其中	14#楼（生产厂房7层）	10617.63					
		15#楼（生产厂房7层）	10617.63					
		17#楼（生产厂房5层）	19121.36					
		19#楼（宿舍10层）	4894.46					
		22#楼（宿舍10层）	4894.46					
		E#食堂4层	1045.00					
4	不计容建筑面积（M²）		240.00					
	其中	19#楼（宿舍10层）	120.00	架空建筑面积				
		22#楼（宿舍10层）	120.00	架空建筑面积				
5	建筑占地面积（M²）		7860.44					
	其中	14#楼（生产厂房7层）	1426.16					
		15#楼（生产厂房7层）	1426.16					
		17#楼（生产厂房5层）	3648.00					
		19#楼（宿舍10层）	537.56					
		22#楼（宿舍10层）	537.56					
E#食堂4层	285.00							


建筑物汇总表	1#楼(生产 厂房1层)	3#楼(生产 厂房1层)	5#楼(生产 厂房5层)	8#楼(生产 厂房5层)	10#楼(生 产厂房5 层)	12#楼(生 产厂房7 层)	13#楼(生 产厂房7 层)	14#楼(生 产厂房7 层)	15#楼(生 产厂房7 层)	16#楼(生 产厂房5 层)	17#楼(生 产厂房5 层)	18#楼(宿舍10层)	19#楼(宿舍10层)	21#楼(宿舍10层)	22#楼(宿舍10层)	20#楼(宿舍 9层)	23#楼(研发 办公4层)	24#楼(研发 办公4层)	25#楼(研发 办公4层)	B#食堂2层	A#配电房(含计 量间及发电机 房1层)	门卫及D#保安 休息用房 (2层)	C#1及C#2设 备用房1层	E#食堂4层	地下室(1 层)	总计	
建筑占地面积	4720.00	4720.00	6962.00	4612.00	5702.40	1401.11	1401.11	1426.16	1426.16	3648.00	3648.00	537.56	537.56	537.56	537.56	451.98	425.23	425.23	425.23	1100.00	360.00	248.21	960.00	285.00	0.00	46498.06	
合计(地上建筑面积)	5342.00	5342.00	22546.72	14872.72	29830.83	13915.00	13915.00	14261.60	14261.60	11878.76	11921.36	5010.46	5014.46	5010.46	5014.46	3886.70	1556.98	1556.98	1556.98	2220.00	360.00	445.42	1083.20	1045.00	0.00	185356.93	
合计(地下建筑面积)	0.00	0.00	0.00	0.00	0.00	0.00	0.00	0.00	0.00	0.00	0.00	0.00	0.00	0.00	0.00	0.00	483.00	483.00	483.00	483.00	0.00	0.00	0.00	0.00	0.00	4585.71	
合计(不计容总面积)	0.00	0.00	0.00	0.00	0.00	0.00	0.00	0.00	0.00	0.00	0.00	196.00	(架空建筑面积)	120.00	(架空建筑面积)	0.00	483.00	483.00	483.00	483.00	0.00	0.00	0.00	0.00	0.00	3136.71	5255.71
合计(计容总面积)	10062.00	10062.00	29508.72	19484.72	29830.83	13915.00	13915.00	14261.60	14261.60	11878.76	11921.36	4814.46	4894.46	4894.46	4894.46	3886.70	1952.21	1952.21	1952.21	2220.00	360.00	445.42	1083.20	1045.00	0.00	210814.62	
合计(总建筑面积)	5342.00	5342.00	22546.72	14872.72	29830.83	13915.00	13915.00	14261.60	14261.60	11878.76	11921.36	5010.46	5014.46	5010.46	5014.46	3886.70	2039.98	2039.98	2039.98	2220.00	360.00	445.42	1083.20	1045.00	3136.71	189942.64	

序号	分项	数量	备注
1	用地面积 (M ²)	33262	
	总建筑面积 (M ²)	36775.51	
	地上建筑面积 (M ²)	33638.80	
2	其中	1#楼 (生产厂房1层)	5342.00
		2#楼 (生产厂房1层)	5342.00
		12#楼 (生产厂房7层)	10778.36
		13#楼 (生产厂房7层)	10647.82
		C#1及C#2设备用房1层	1083.20
		门卫及D#保安休息用房1层	445.42
	地下建筑面积 (M ²)		3136.71
	其中 地下室 (1层)	3136.71	位于12#生产厂房底下
	计容建筑面积 (M ²)	43358.80	
3	其中	1#楼 (生产厂房1层)	10602.00
		2#楼 (生产厂房1层)	10602.00
		12#楼 (生产厂房7层)	11058.36
		13#楼 (生产厂房7层)	10647.82
		C#1及C#2设备用房1层	1083.20
		门卫及D#保安休息用房1层	445.42
	不计容建筑面积 (M ²)	3136.71	
	其中 地下室 (1层)	3136.71	
	建筑占地面积 (M ²)	13450.43	
5	其中	1#楼 (生产厂房1层)	4720.00
		2#楼 (生产厂房1层)	4720.00
		12#楼 (生产厂房7层)	1401.11
		13#楼 (生产厂房7层)	1401.11
		C#1及C#2设备用房1层	960.00
		门卫及D#保安休息用房1层	246.21
6	应建人防建筑面积 (M ²)	1371.07	全期生产服务设施用房计容建筑面积的4
7	实建人防建筑面积 (M ²)	1371.07	

三期（含5#、8#生产厂房）			
序号	分 项	数 量	备 注
	用地面积（M ² ）	20389	
	总建筑面积（M ² ）	37419.44	
2	其中		
	地上建筑面积（M ² ）	37419.44	
	5#楼（生产厂房5层）	22546.72	
	8#楼（生产厂房5层）	14872.72	
	地下建筑面积（M ² ）	0.00	
	其中		
	计容建筑面积（M ² ）	48993.44	
3	其中		
	5#楼（生产厂房5层）	29508.72	
	8#楼（生产厂房5层）	19484.72	
4	不计容建筑面积（M ² ）	0.00	
	建筑占地面积（M ² ）	11574.00	
5	其中		
	5#楼（生产厂房5层）	6962.00	
	8#楼（生产厂房5层）	4612.00	

四期（含16#生产厂房）				
序号	分项		数量	备注
1	用地面积（M ² ）		7794	
2	总建筑面积（M ² ）		11878.76	
	其中	地上建筑面积（M ² ）	11878.76	
		其中 16#楼（生产厂房5层）	11878.76	
		地下建筑面积（M ² ）	0.00	
		其中		
3	计容建筑面积（M ² ）		15526.76	
	其中	16#楼（生产厂房5层）	15526.76	
4	不计容建筑面积（M ² ）		0.00	
5	建筑占地面积（M ² ）		3648.00	
	其中	16#楼（生产厂房5层）	3648.00	

 定华设计					
厦门市泛华建筑设计有限公司					
PAN-CHINA ARCHITECTURE DESIGN CO.,LTD.XIAMEN					
国家甲级工程设计证书号: A135007191					
地址: 厦门市思明区莲前东路123号加州商业广场1楼					
Tel 0592-2292898 Fax 0592-2292828					
备注					
施工图审查批准单位					
施工图审查批准书证号					
注册结构师执业率					
注册建筑师执业率					
图纸专用章					
摘 要		版本		日期	
工程名称 长汀县嘉航专用电机生产项目					
项目名称					
建设单位 福建省长汀嘉航实业有限公司					
代建单位					
法定代表人		吴友晃			
技术总负责人		林和根			
项目负责人		陈庆			
专业负责人		陈庆			
审 定 人		陈庆			
审 核 人		高广兴			
校 对 人		程建			
设 计 人		杨华伟			
制 图 人		杨华伟			
图名					
工程编号					
比 例		图 别		方 案	
图 号					
电子文件					

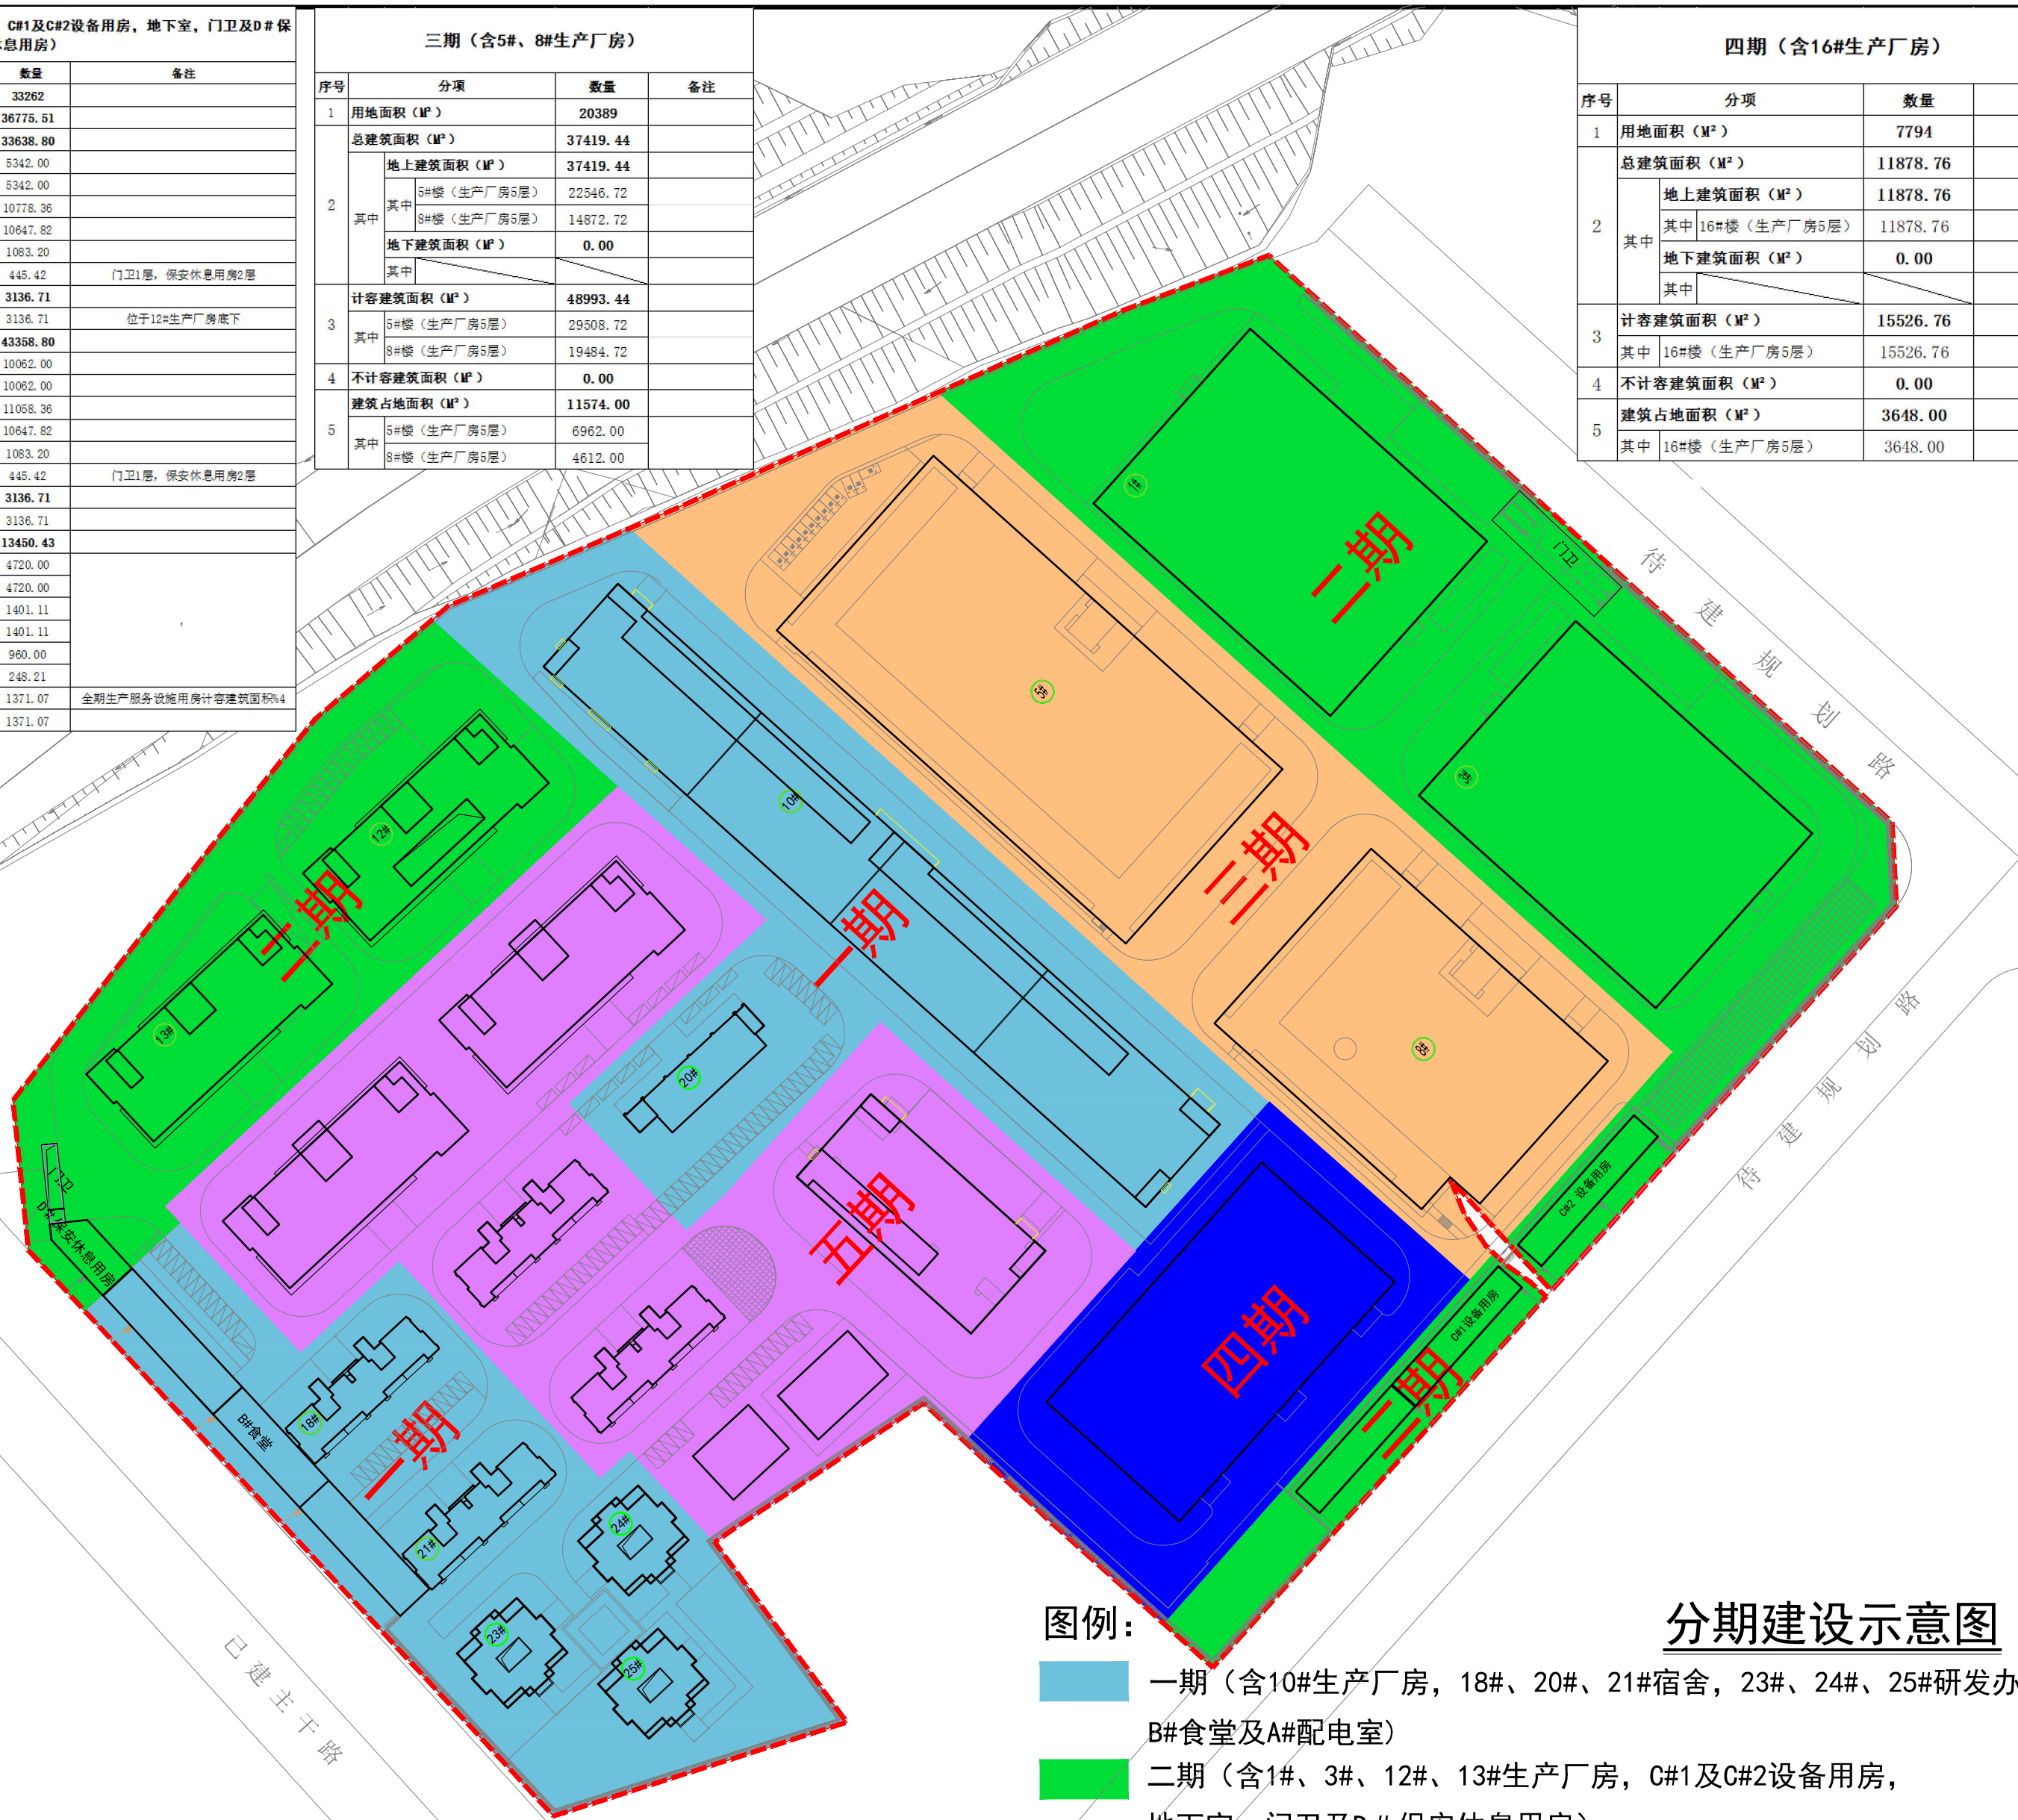

图例：



	一期（含10#生产厂房，18#、20#、21#宿舍，23#、24#、25#研发办公，B#食堂及A#配电室）
	二期（含1#、3#、12#、13#生产厂房，C#1及C#2设备用房，地下室，门卫及D#保安休息用房）
	三期（含5#、8#生产厂房）
	四期（含16#生产厂房）
	五期（含14#、15#、17#生产厂房，19#、22#宿舍及E#食堂）

分期建设示意图

A red circular seal with a double-lined border. The text inside the seal is in Chinese and includes the following information: "中华人民共和国一级注册建筑师" (First-Class Registered Architect of the People's Republic of China), "姓名: 陈庆" (Name: Chen Qing), "注册号: 3500719-005" (Registration Number: 3500719-005), and "有效期: 至2026年07月14日" (Valid Period: until July 14, 2026). There is a small red star in the center of the seal.

版权所有 不得复制 copyright(c)2007.PAN-CHINA

专业	姓名	日期	审核	日期	审核	日期	审核	日期	审核
专业	姓名	日期	审核	日期	审核	日期	审核	日期	审核
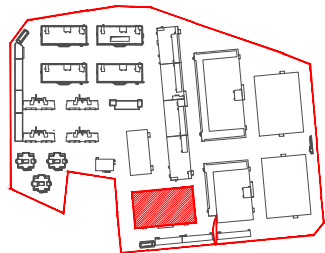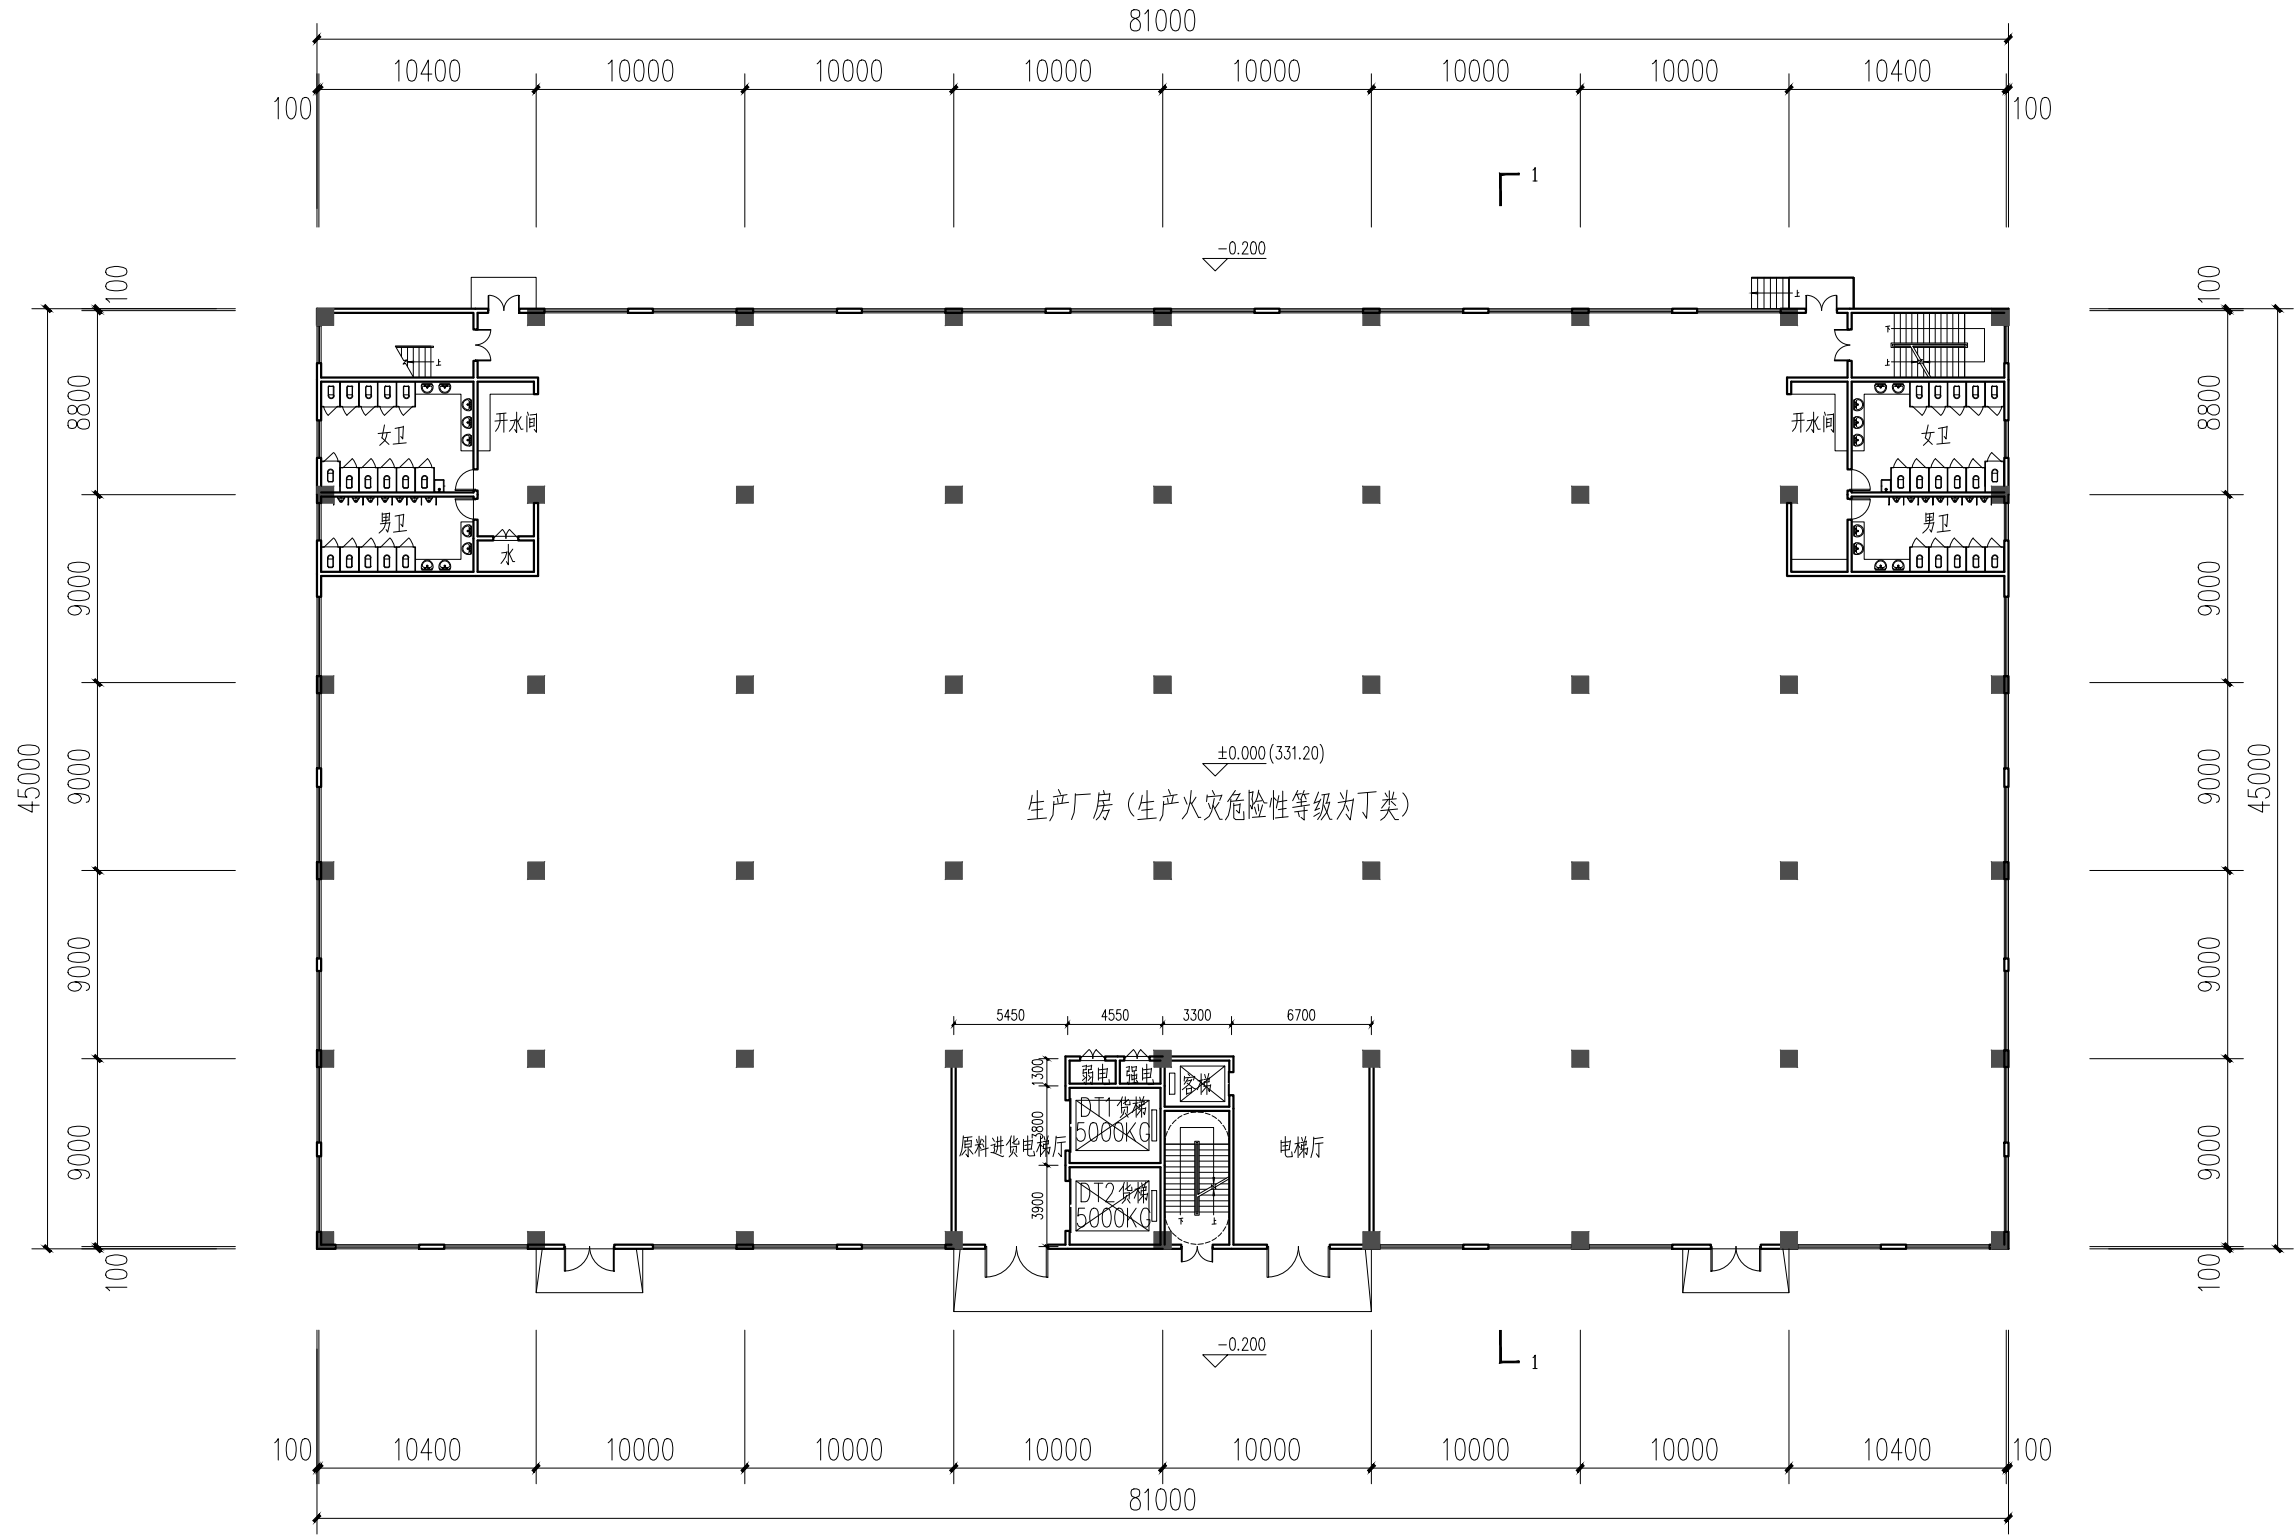

区位图

16#楼一层平面图

建筑占地面积: 3648.00平方
本层建筑面积: 3648.00平方(双倍计容)
总建筑面积: =11878.76平方
总计容建筑面积: 15526.76平方

福建省工程勘察设计图纸专用章
厦门市泛华建筑设计有限公司
范围: 建筑工程
资质等级: 甲级 证号: A135007191
有效期至: 2030年01月07日

中华人民共和国一级注册建筑师
姓名: 陈庆
注册号: 3500719-005
有效期: 至2026年07月14日

层数	标高
屋顶层	H=20.900 (结)
3层	H=14.700
2层	H=8.500
1层	H=±0.000

工程编号	比例	图别	方案
图号	电子文件		




泛华设计
厦门市泛华建筑设计有限公司
PAN-CHINA ARCHITECTURE DESIGN CO.,LTD.XIAMEN
国家甲级工程设计证书号: A135007191
地址: 厦门市思明区莲前西路123号加州商业广场1楼
Tel: 0592-2292898 Fax: 0592-2292828

施工图审查批准单位
施工图审查批准证书号
注册结构师执业章
注册建筑师执业章
图纸专用章

摘要	版本	日期
工程名称	长汀县嘉航专用电机生产项目	
项目名称		
建设单位	福建省长汀嘉航实业有限公司	
代建单位		
法定代表人	吴友晃	
技术总负责人	林和根	
项目负责人	陈庆	
专业负责人	陈庆	
审定人	陈庆	
审核人	高广兴	
校对	程建	
设计人	杨华伟	
制图人	杨华伟	
图签		

专业	姓名	日期	审核	日期	审核	日期	审核	日期	审核
专业	姓名	日期	审核	日期	审核	日期	审核	日期	审核
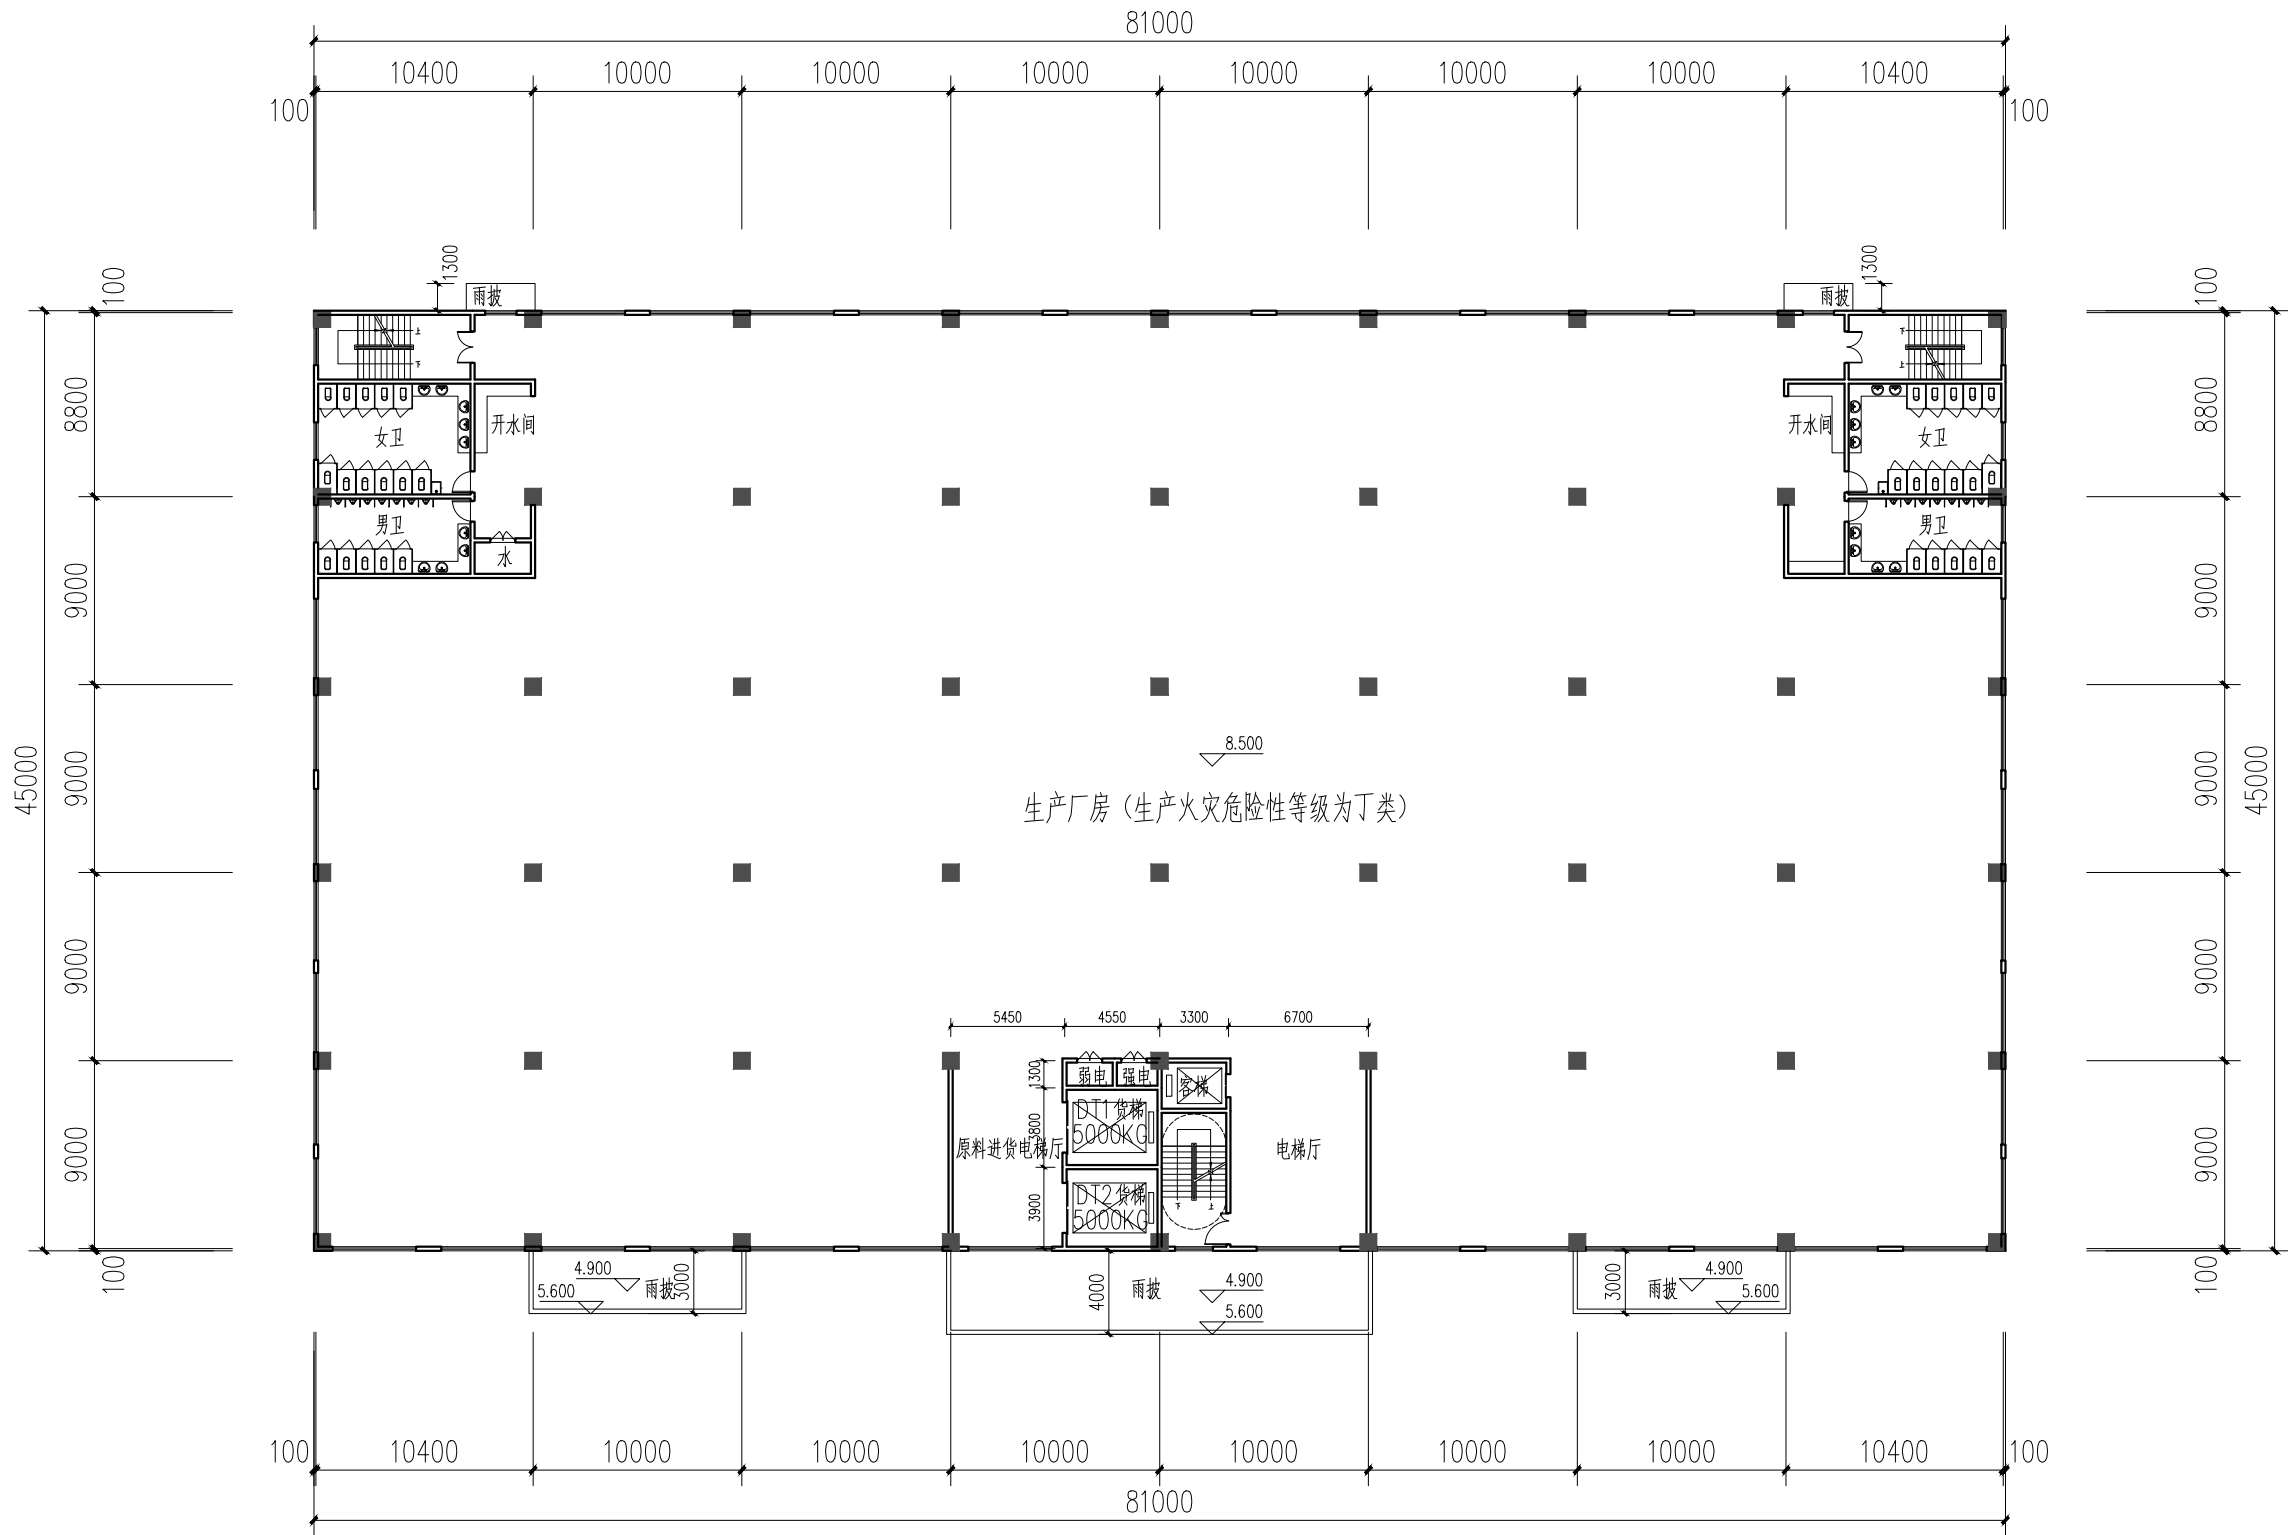

16#楼二层平面图

本层建筑面积：3701.40平方

福建省工程勘察设计图纸专用章
厦门市泛华建筑设计有限公司
范围：建筑工程
资质等级：甲级 证号：A135007191
有效期至：2030年01月07日

中华人民共和国一级注册建筑师
姓名：陈庆
注册号：3500719-005
有效期至：2026年07月14日

层数	标高
屋顶层	H=20.900 (结)
3层	H=14.700
2层	H=8.500
1层	H=±0.000

工程编号	图别	方案
比例	图号	电子文件



泛华设计

厦门市泛华建筑设计有限公司

PAN-CHINA ARCHITECTURE DESIGN CO.,LTD.XIAMEN

国家甲级工程设计证书号：A135007191

地址：厦门市思明区莲前东路123号加州商业广场1楼

Tel: 0592-2292898 Fax: 0592-2292828

备注

施工图审查批准单位


施工图审查批准证书号

注册结构师执业章

注册建筑师执业章

图纸专用章

摘要	版本	日期
工程名称	长汀县嘉航专用电机生产项目	
项目名称		
建设单位	福建省长汀嘉航实业有限公司	
代建单位		
法定代表人	吴友晃	
技术总负责人	林和根	
项目负责人	陈庆	
专业负责人	陈庆	
审定人	陈庆	
审核人	高广兴	
校对人	程建	
设计人	杨华伟	
制图人	杨华伟	
图签		

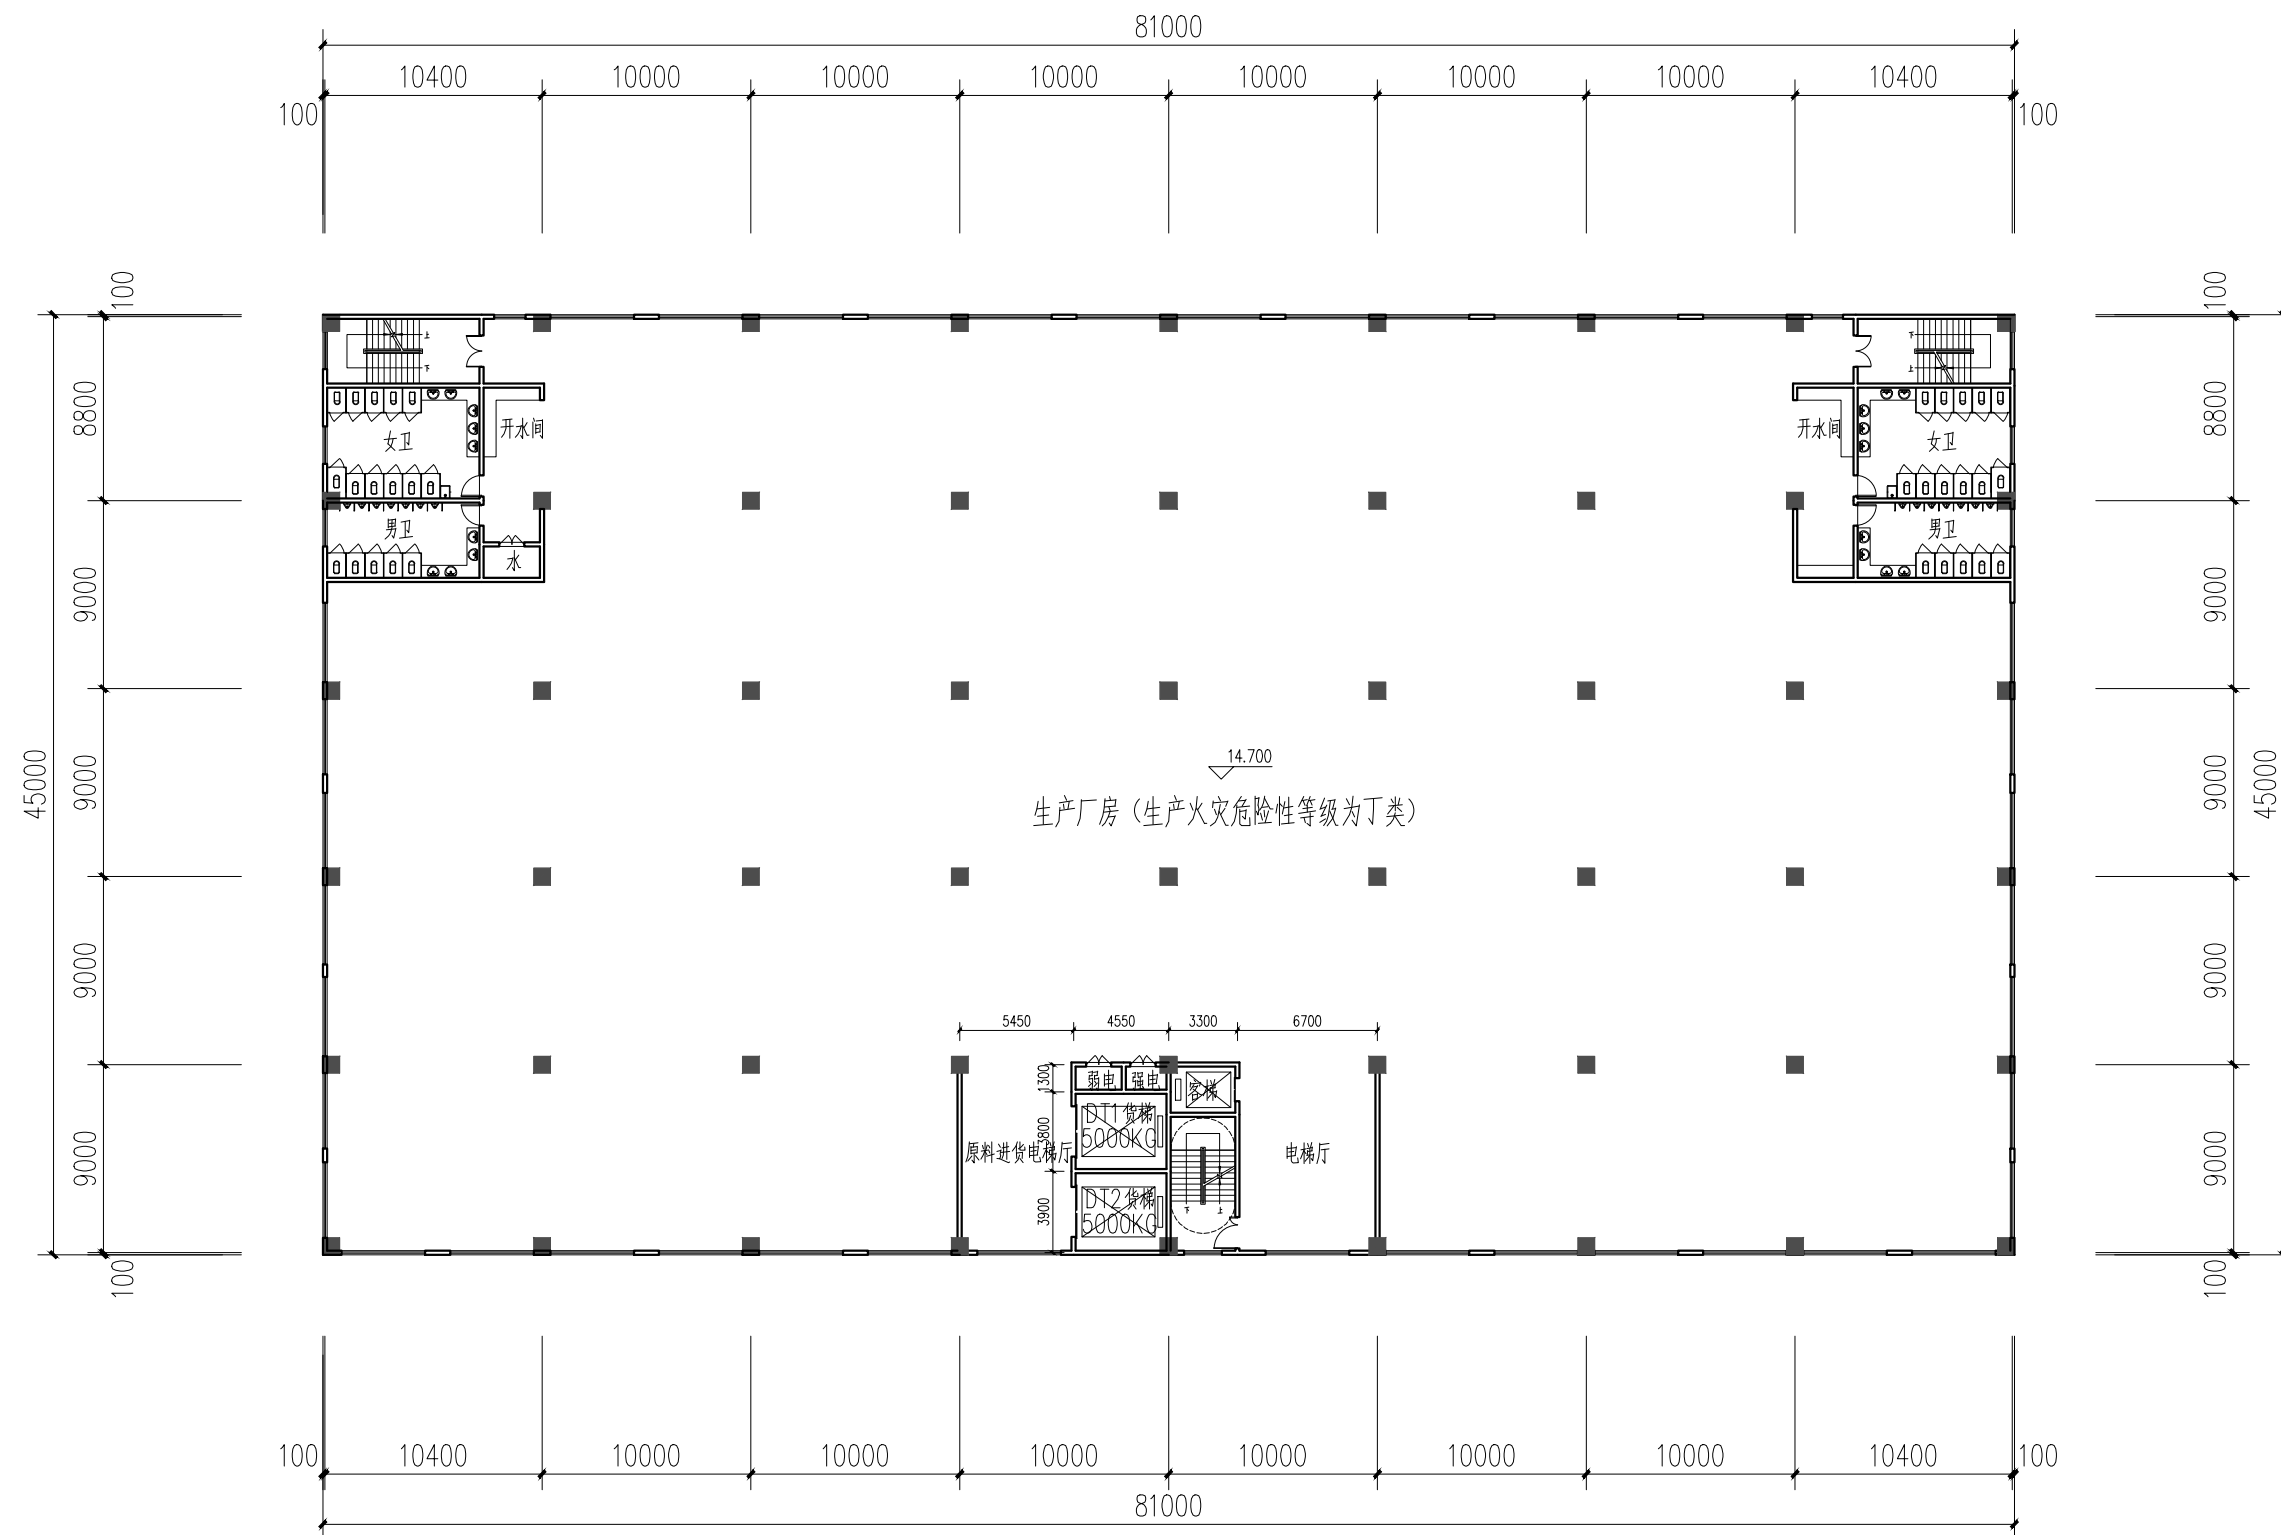[illegible]

16#楼三层平面图

本层建筑面积：3648.00平方

中华人民共和国一级注册建筑师

姓名：陈庆

注册号: 3500719-005

有效期：至2026年07月14日

	层高表
层数	标高
屋顶层	H=20.900 (结)
3层	H=14.700
2层	H=8.500
1层	H=±0.000

法定代表人	吴友晃	[Signature]	
技术总负责人	林和耀	[Signature]	
项目负责人	陈庆	[Signature]	
专业负责人	陈庆	[Signature]	
审定人	陈庆	[Signature]	
审核人	高广兴	[Signature]	
校对	程建	[Signature]	
设计	杨华伟	[Signature]	
制图	杨华伟	[Signature]	
图名:			
工程编号			
比例	图别	方案	
	图号		
电子文件			



泛华设计

厦门市泛华建筑设计有限公司

PAN-CHINA ARCHITECTURE DESIGN CO.,LTD.XIAMEN

国家甲级工程设计证书号: A135007191

地址：厦门市思明区莲前东路123号加州商业广场11楼
Tel: 0592-2292898 Fax: 0592-2292821

备注	
----	--

施工图审查批准单位

施工图审查批准书证号

注册结构师执业章

注册建筑师执业章

图纸专用章

摘 要	版本	日 期

工程名称	
------	--

长汀县嘉航专用电机生产项目

项目名称	
------	--

建设单位

福建省长汀嘉航实业有限公司

代建单位

法定代表人	晏友琴
-------	-----

技术总负责人	林和耀
--------	-----

项目负责人	陈庆
-------	----

专业负责人	陈 庆
-------	-----

审定人	陈庆
-----	----

审核人	高广兴
-----	-----

校 对 人	程 建
-------	-----

38	39	40
----	----	----

设计人	杨华炜
-----	-----

制 图 人	杨 华 炜
-------	-------

圖名:	
-----	--

1

[illegible]


工程编号	
------	--

比	例	
---	---	--

图	号	
---	---	--

电子文件	
------	--

版权所有 不得复制 copyright(c)2007.PAN-CHINA

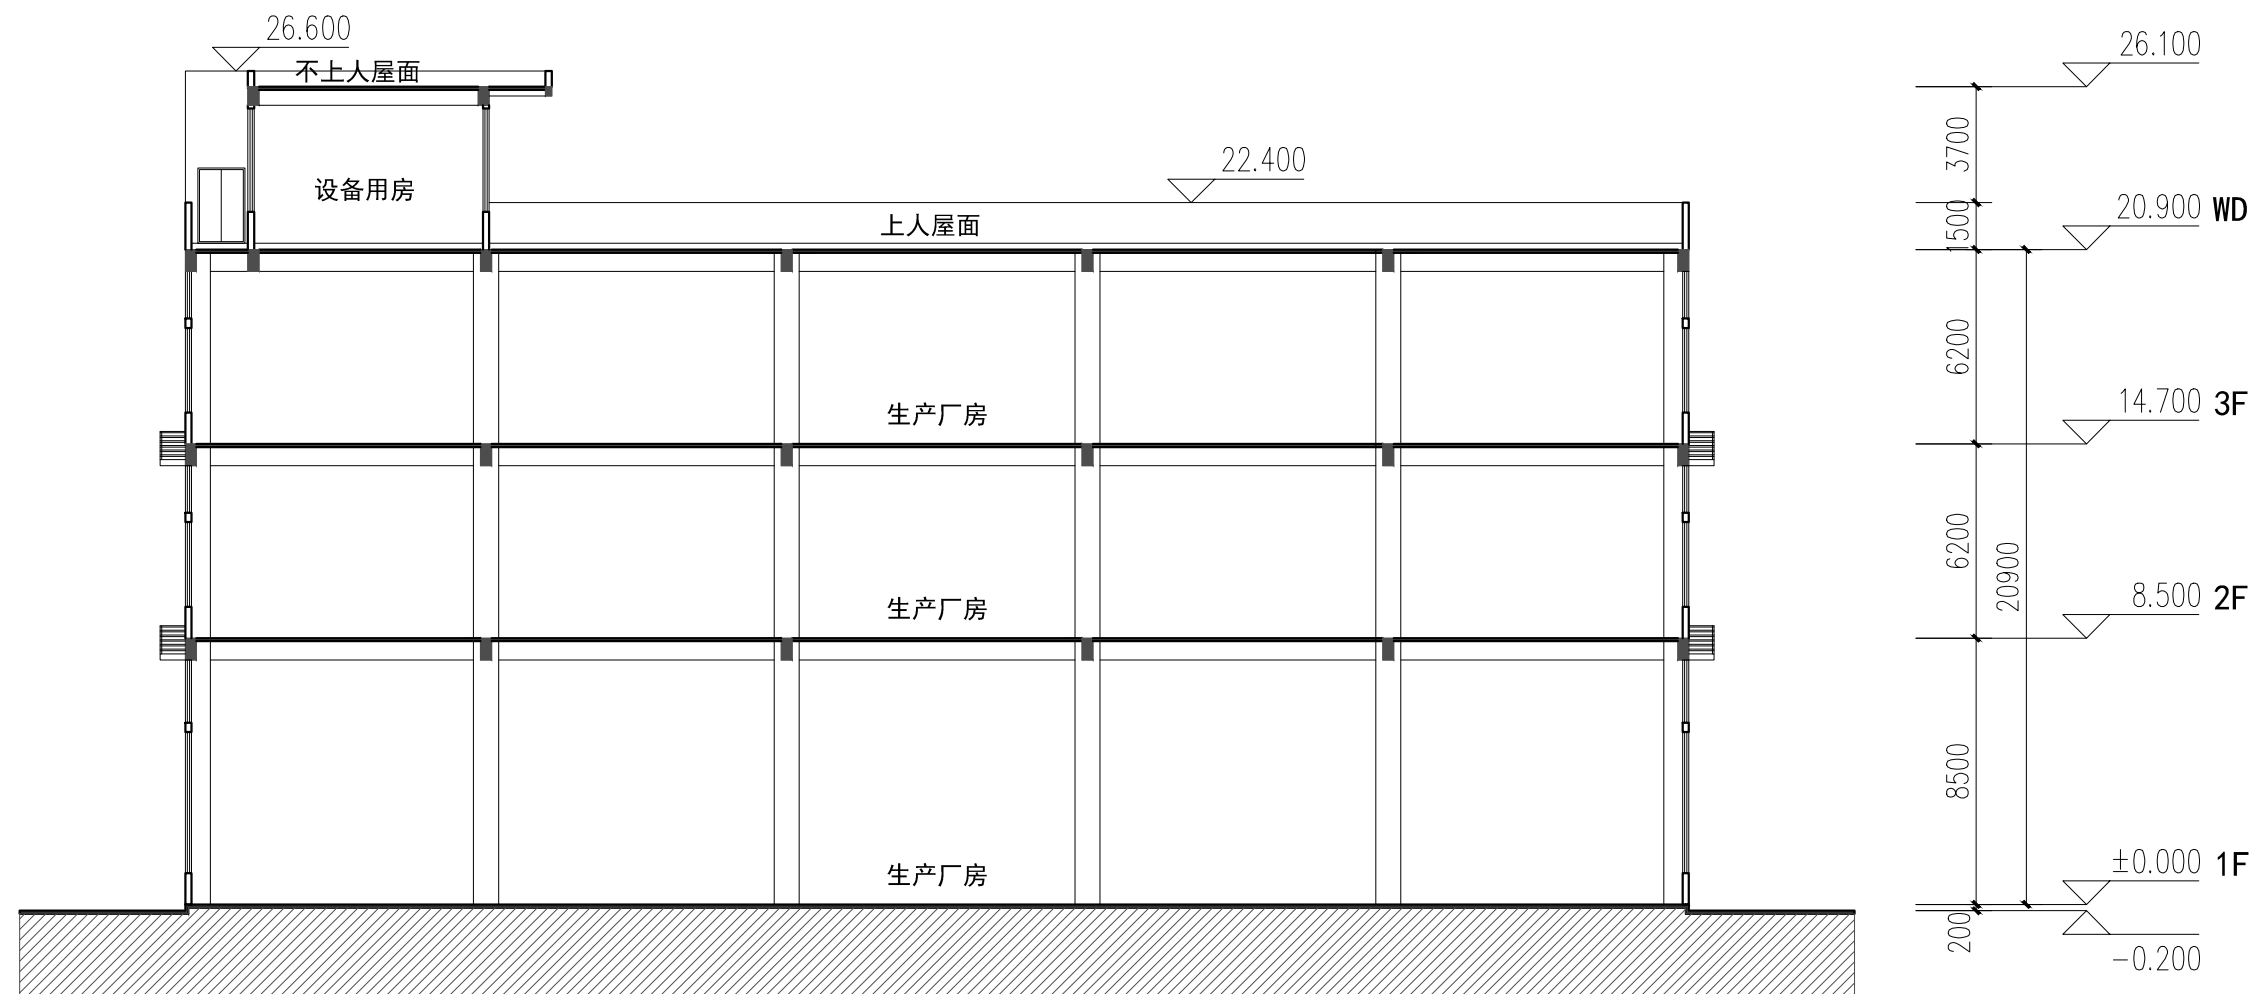
[illegible]

16#楼1-1剖面图

A rectangular red stamp with a double border. The top line reads "中华人民共和国一级注册建筑师" (First-Class Registered Architect of the People's Republic of China). Below this, the text "姓名: 陈庆" (Name: Chen Qing) is on the left, and a red circular seal is on the right. The next line contains the registration number "注册号: 3500719-005". The bottom line shows the validity period "有效期: 至2026年07月14日" (Valid until July 14, 2026).

 泛华设计			
厦门市泛华建筑设计有限公司 PAN-CHINA ARCHITECTURE DESIGN CO.,LTD.XIAMEN 国家甲级工程设计证书号: A135007191 地址: 厦门市思明区莲前东路 123 号加州商业广场 1 楼 Tel: 0592-2292898 Fax: 0592-2292828			
备注			
施工图审查批准单位			
施工图审查批准书证号			
注册结构师执业章			
注册建筑师执业章			
图纸专用章			
摘 要		版本	日期
工程名称 长汀县嘉航专用电机生产项目			
项目名称			
建设单位 福建省长汀嘉航实业有限公司			
代建单位			
法定代表人	吴文晃		
技术总负责人	林和根		
项目负责人	陈庆		
专业负责人	陈庆		
审 定 人	陈庆		
审 核 人	高广兴		
校 对 人	程建		
设 计 人	杨华伟		
制 图 人	杨华伟		
图名			
工程编号			
比 例		图 别	方 案
图 号			
电子文件			

专	业	姓	名	签	字	日	期
建	筑	师	陈	庆			
技	术	总	负	责	人		
图	纸	制	作	人			

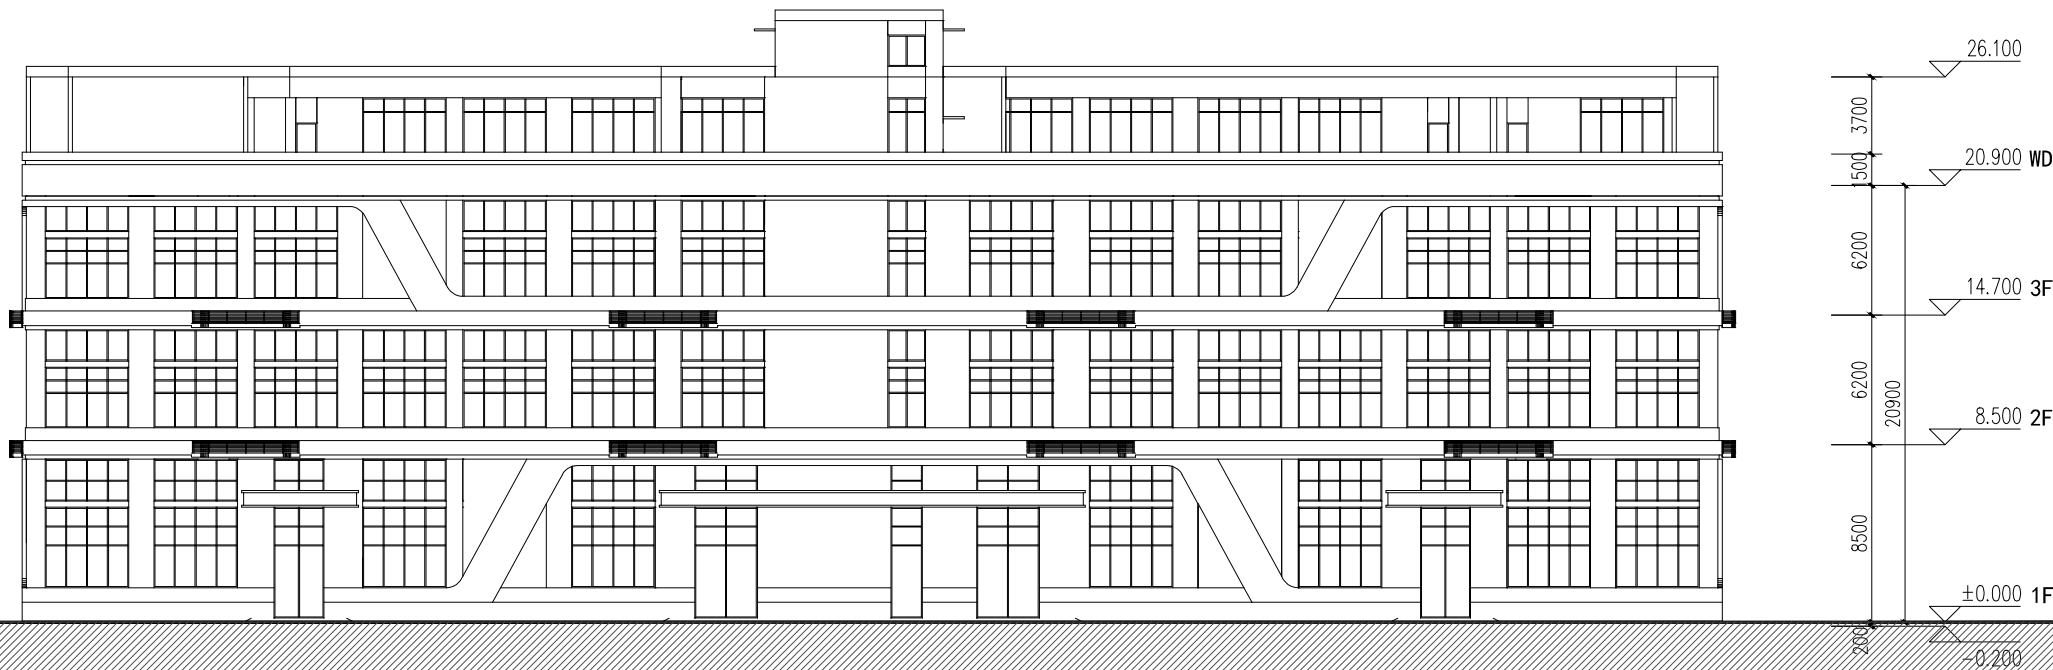

16#楼南立面图

福建省工程勘察设计图纸专用章
厦门市泛华建筑设计有限公司
范围: 建筑工程
等级: 甲级 证号: A135007191
有效期至: 2030年01月07日

中华人民共和国一级注册建筑师
姓名: 陈庆
注册号: 3500719-005
有效期至: 2026年07月14日



泛华设计

厦门市泛华建筑设计有限公司

PAN-CHINA ARCHITECTURE DESIGN CO.,LTD.XIAMEN

国家甲级工程登记证号: A135007191

地址: 厦门市思明区建前东路123号加州商业广场1楼

Tel: 0592-2292898 Fax: 0592-2292828

备注

施工图审查批准单位

施工图审查批准证书号

注册结构师执业章

注册建筑师执业章

图纸专用章

摘要	版本	日期
----	----	----

工程名称

长汀县嘉航专用电机生产项目

项目名称

建设单位

福建省长汀嘉航实业有限公司

代建单位

法定代表人 吴友晃

技术总负责人 林和根

项目负责人 陈庆

专业负责人 陈庆

审定人 陈庆

审核人 高广兴

校对人 程建

设计人 杨华伟

制图人 杨华伟

图签


工程编号	
------	--

比例		图别	方案
----	--	----	----

图号	
----	--

电子文件	
------	--

专	业	姓	名	签	字	日	期
建	筑	师	陈	庆			
资	质	等	级	甲	级		
证	号	A135007191					
有	效	期	至	2030年01月07日			

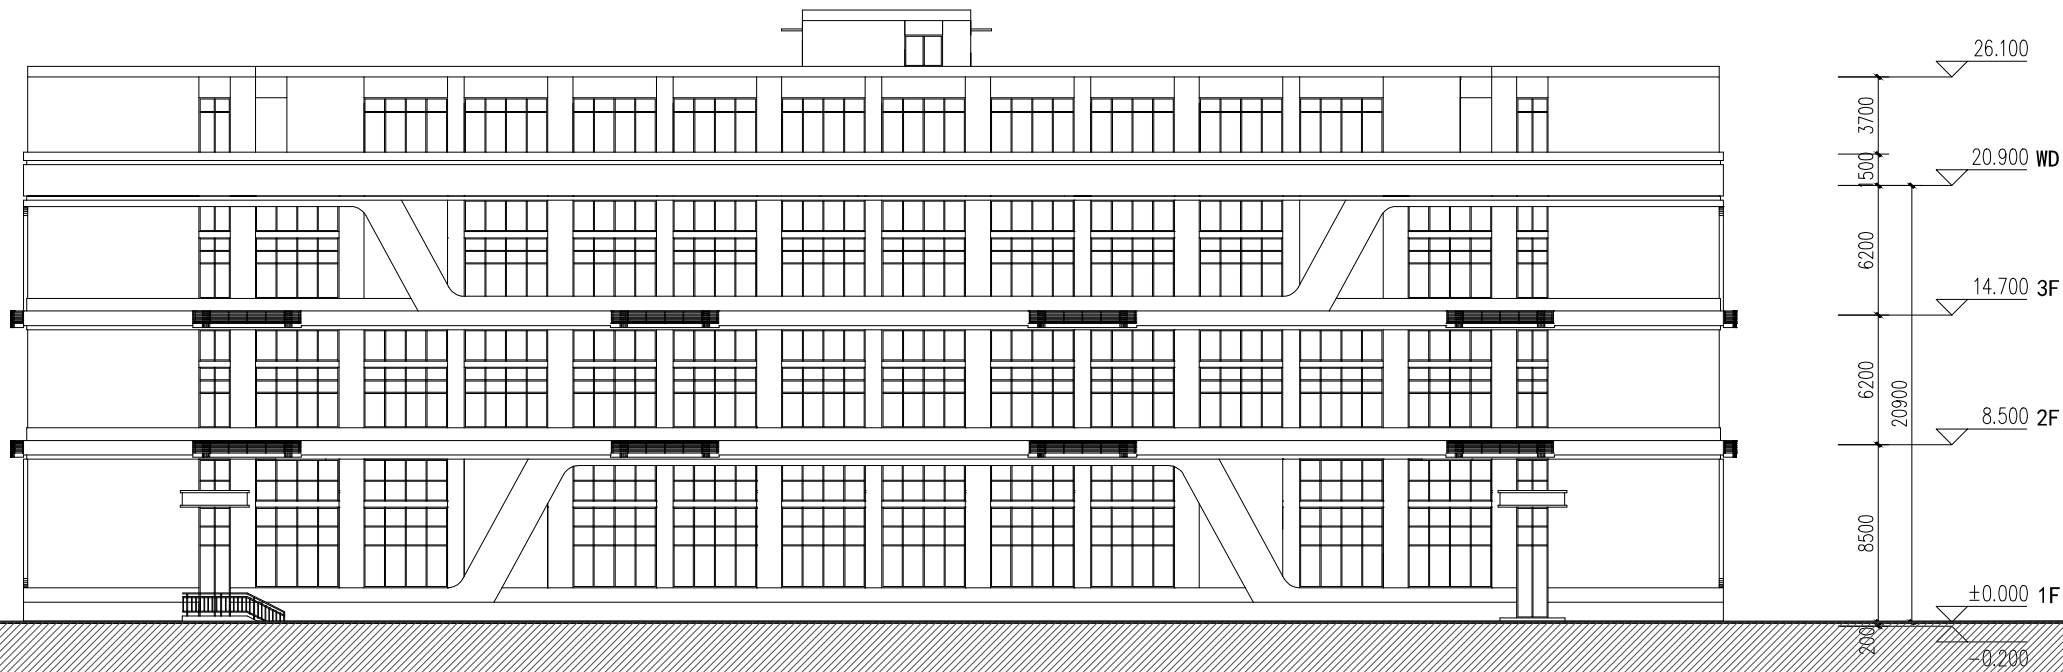

16#楼北立面图

福建省工程勘察设计图纸专用章
厦门市泛华建筑设计有限公司
范围：建筑工程
等级：甲级 证号：A135007191
有效期至：2030年01月07日

中华人民共和国一级注册建筑师
姓名：陈庆
注册号：3500719-005
有效期至：2026年07月14日



泛华设计

厦门市泛华建筑设计有限公司

PAN-CHINA ARCHITECTURE DESIGN CO.,LTD.XIAMEN

国家甲级工程设计证书号：A135007191

地址：厦门市思明区建前东路123号加州商业广场1楼

Tel: 0592-2292898 Fax: 0592-2292828

备注

施工图审查批准单位

施工图审查批准证书号

注册结构师执业章

注册建筑师执业章

图纸专用章

摘要 版本 日期

工程名称

长汀县嘉航专用电机生产项目

项目名称

建设单位

福建省长汀嘉航实业有限公司

代建单位

法定代表人 吴友晃

技术总负责人 林和根

项目负责人 陈庆

专业负责人 陈庆

审定人 陈庆

审核人 高广兴

校对人 程建

设计人 杨华伟

制图人 杨华伟

图签

工程编号

比例 图别 方案


图号

电子文件

专业	姓名	日期	审核	日期	审核	日期	审核	日期	审核
建筑	陈庆	2023.07.14	陈庆	2023.07.14	陈庆	2023.07.14	陈庆	2023.07.14	陈庆
结构									
机电									
暖通									
给排水									
电气									
暖通									
给排水									
电气									



16#楼东立面图

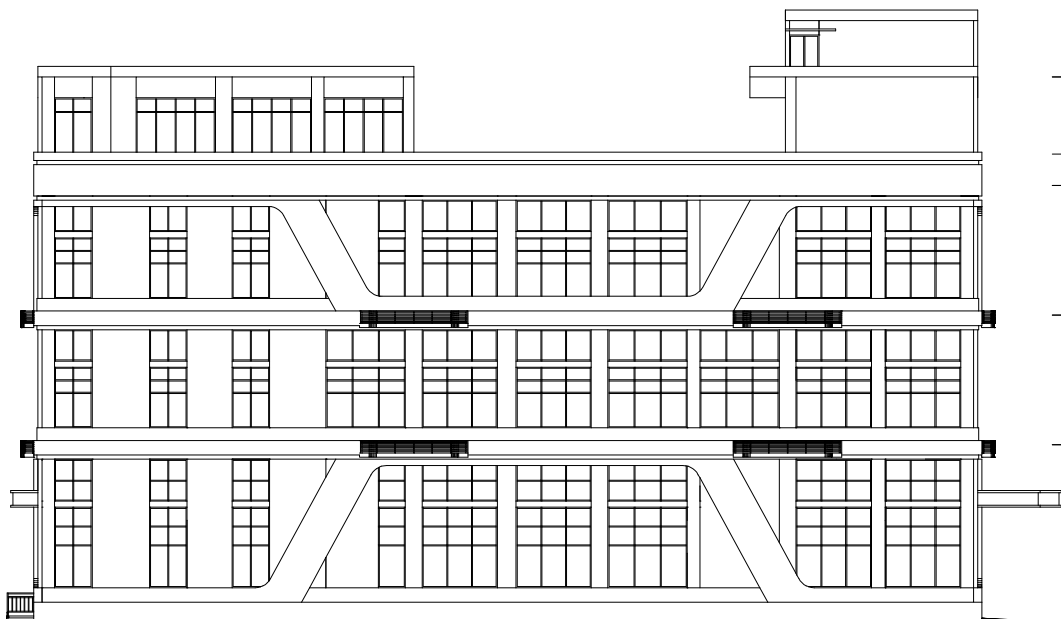

16#楼西立面图

福建省工程勘察设计图纸专用章
厦门市泛华建筑设计有限公司
范围: 建筑工程
等级: 甲级 证号: A135007191
有效期至: 2030年01月07日

中华人民共和国一级注册建筑师
姓名: 陈庆
注册号: 3500719-005
有效期: 至2026年07月14日



泛华设计

厦门市泛华建筑设计有限公司

PAN-CHINA ARCHITECTURE DESIGN CO.,LTD.XIAMEN

国家甲级工程登记证号: A135007191

地址: 厦门市思明区建群东路123号加州商业广场1楼

Tel: 0592-2292898 Fax: 0592-2292828

备注

施工图审查批准单位

施工图审查批准书证号

注册结构师执业章

注册建筑师执业章

图纸专用章

摘要	版本	日期

工程名称
长汀县嘉航专用电机生产项目

项目名称

建设单位
福建省长汀嘉航实业有限公司


代建单位

法定代表人	吴友晃	林和根
技术总负责人	林和根	陈庆
项目负责人	陈庆	陈庆
专业负责人	陈庆	陈庆
审定人	陈庆	陈庆
审核人	高广兴	程建
设计人	杨华伟	杨华伟
制图人	杨华伟	杨华伟

图例

工程编号			
比 例		图 别	方 案
图 号			
电子文件			

专业	姓名	日期	审核	日期	审核	日期	审核	日期	审核
建筑	陈庆	2023.11.15	林和根	2023.11.15	陈庆	2023.11.15	林和根	2023.11.15	陈庆
结构									
机电									
暖通									
给排水									
电气									
其他									

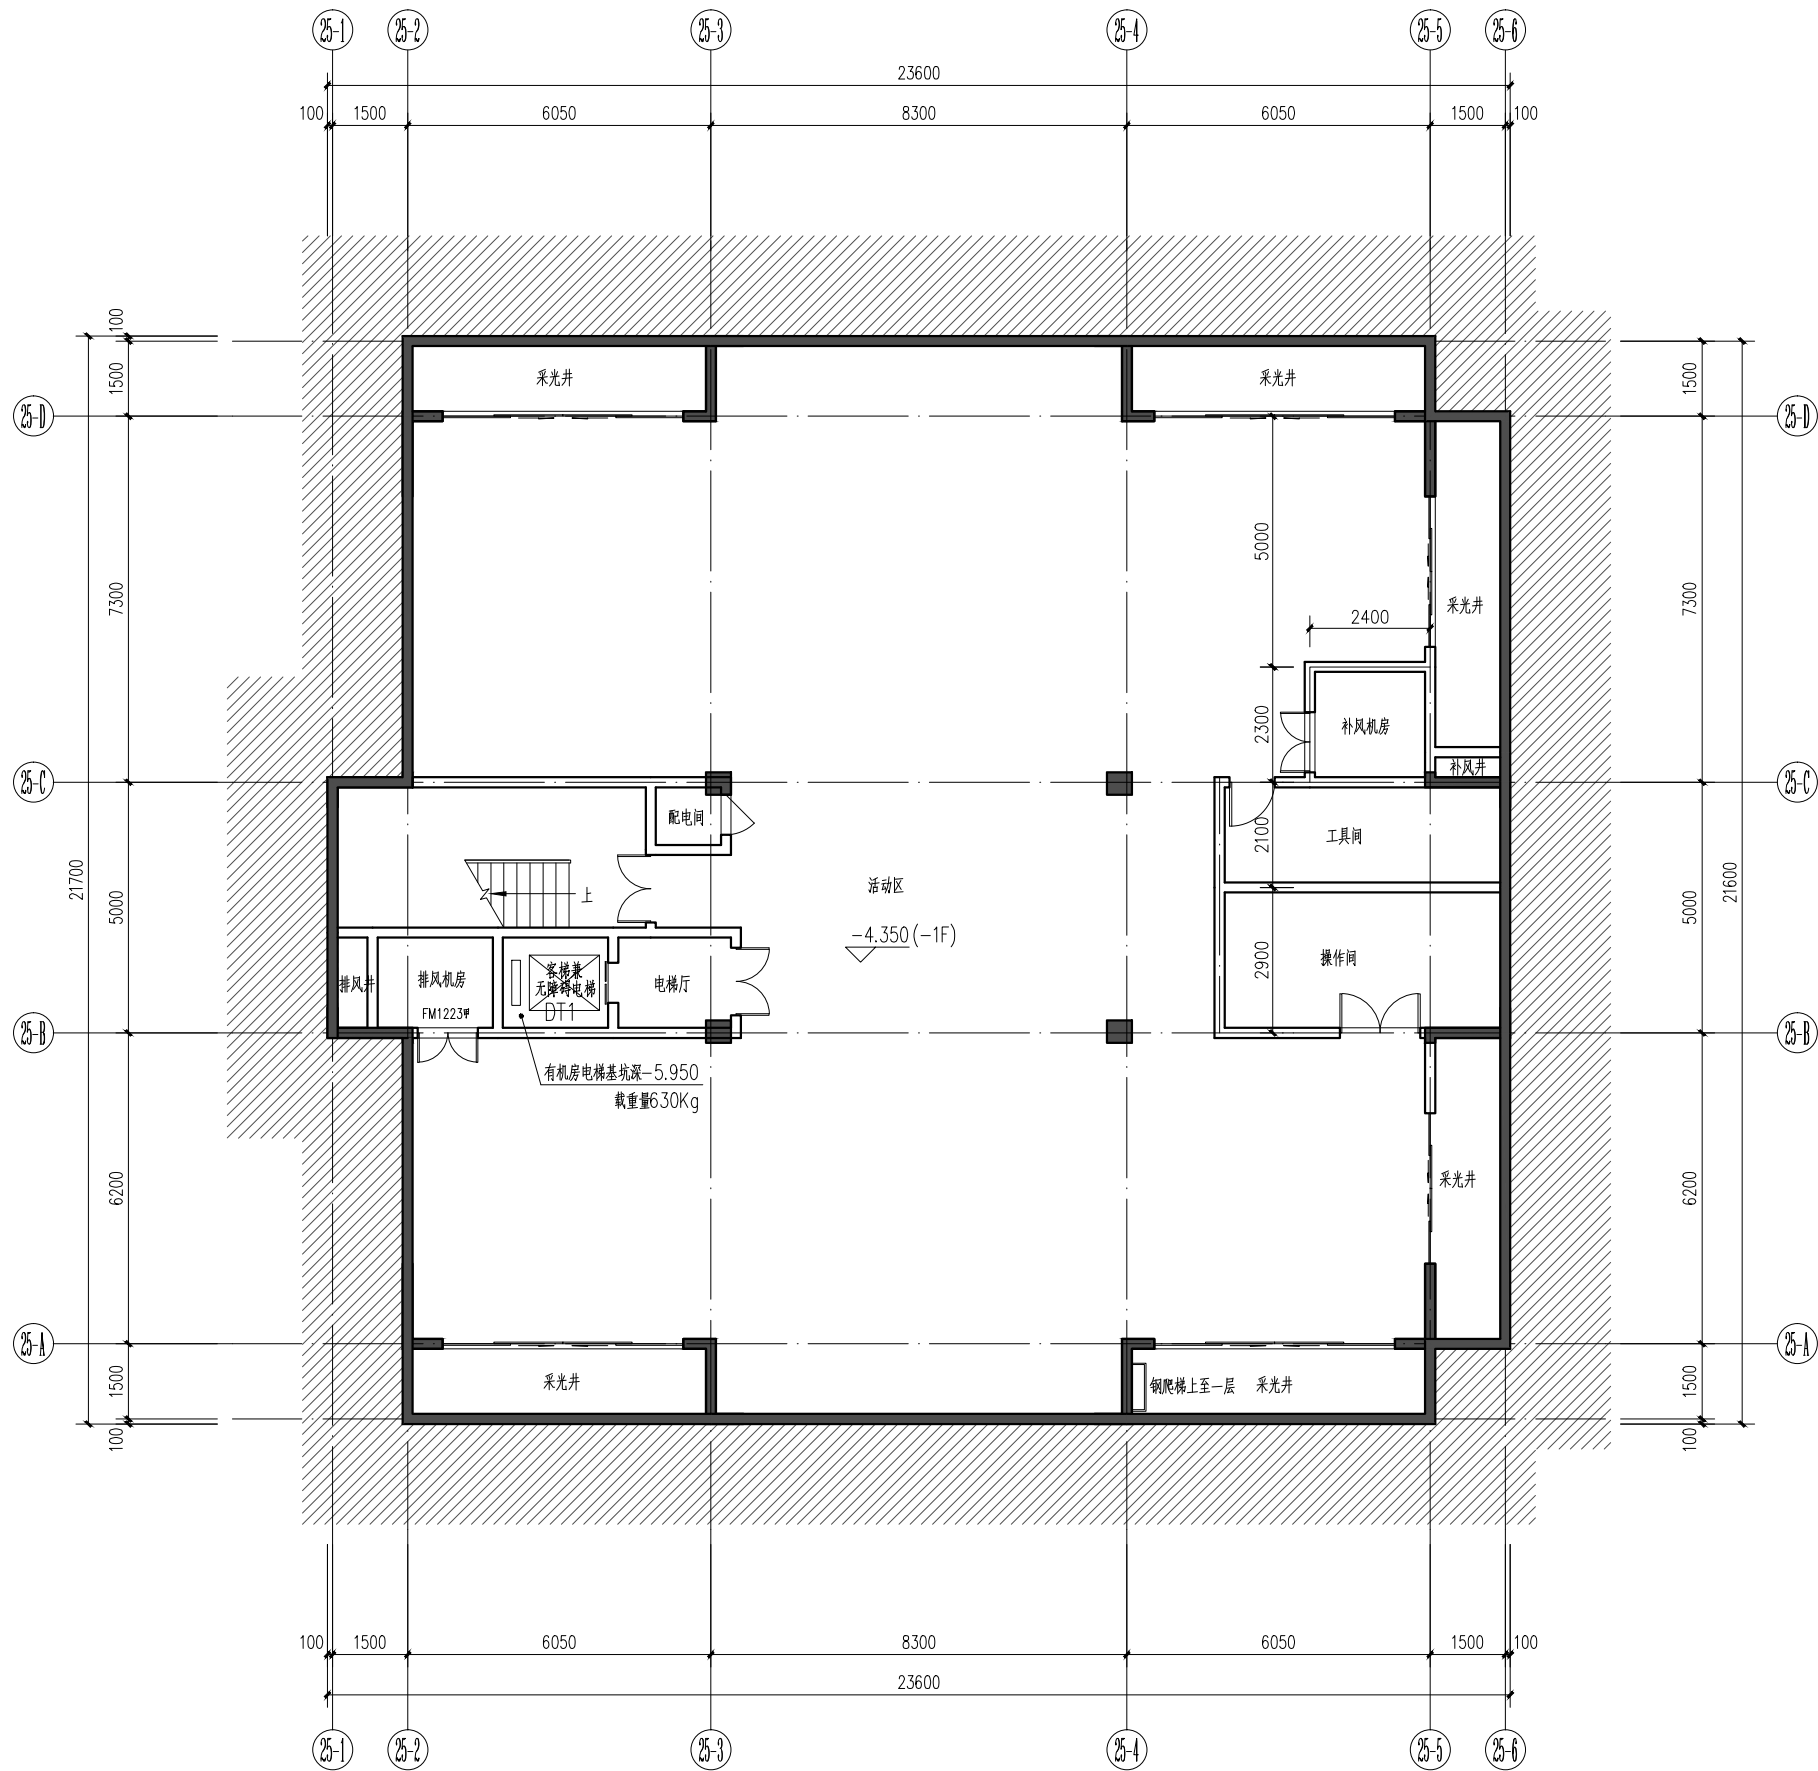

23#、24# 25#楼地下一层平面图 1:100

福建省工程勘察设计图纸专用章
厦门市泛华建筑设计有限公司
范围: 建筑工程
资质等级: 甲级 证号: A135007191
有效期至: 2030年01月07日

中华人民共和国一级注册建筑师

姓名: 陈庆
注册号: 3500719-005
有效期: 至2026年07月14日

厦门市泛华建筑设计有限公司

PAN-CHINA ARCHITECTURE DESIGN CO.,LTD.XIAMEN

国家甲级工程设计证书号: A135007191

地址: 厦门市思明区莲前东路123号加州商业广场1楼

Tel: 0592-2292898 Fax: 0592-2292828

备注

施工图审查批准单位

施工图审查批准证书号

注册结构师执业章

注册建筑师执业章

图纸专用章

摘要	版本	日期

工程名称

长汀县嘉航专用电机生产项目

项目名称

建设单位

福建省长汀嘉航实业有限公司

代建单位

法定代表人	吴友晃	
技术总负责人	林和根	
项目负责人	陈庆	
专业负责人	陈庆	
审定人	陈庆	
审核人		
校对人	程建	
设计人	杨华伟	
制图人	杨华伟	

图名

工程编号		
比例	图别	方案
图号		
电子文件		

版权所有 不得转载 copyright(c)2007,PAN-CHINA