


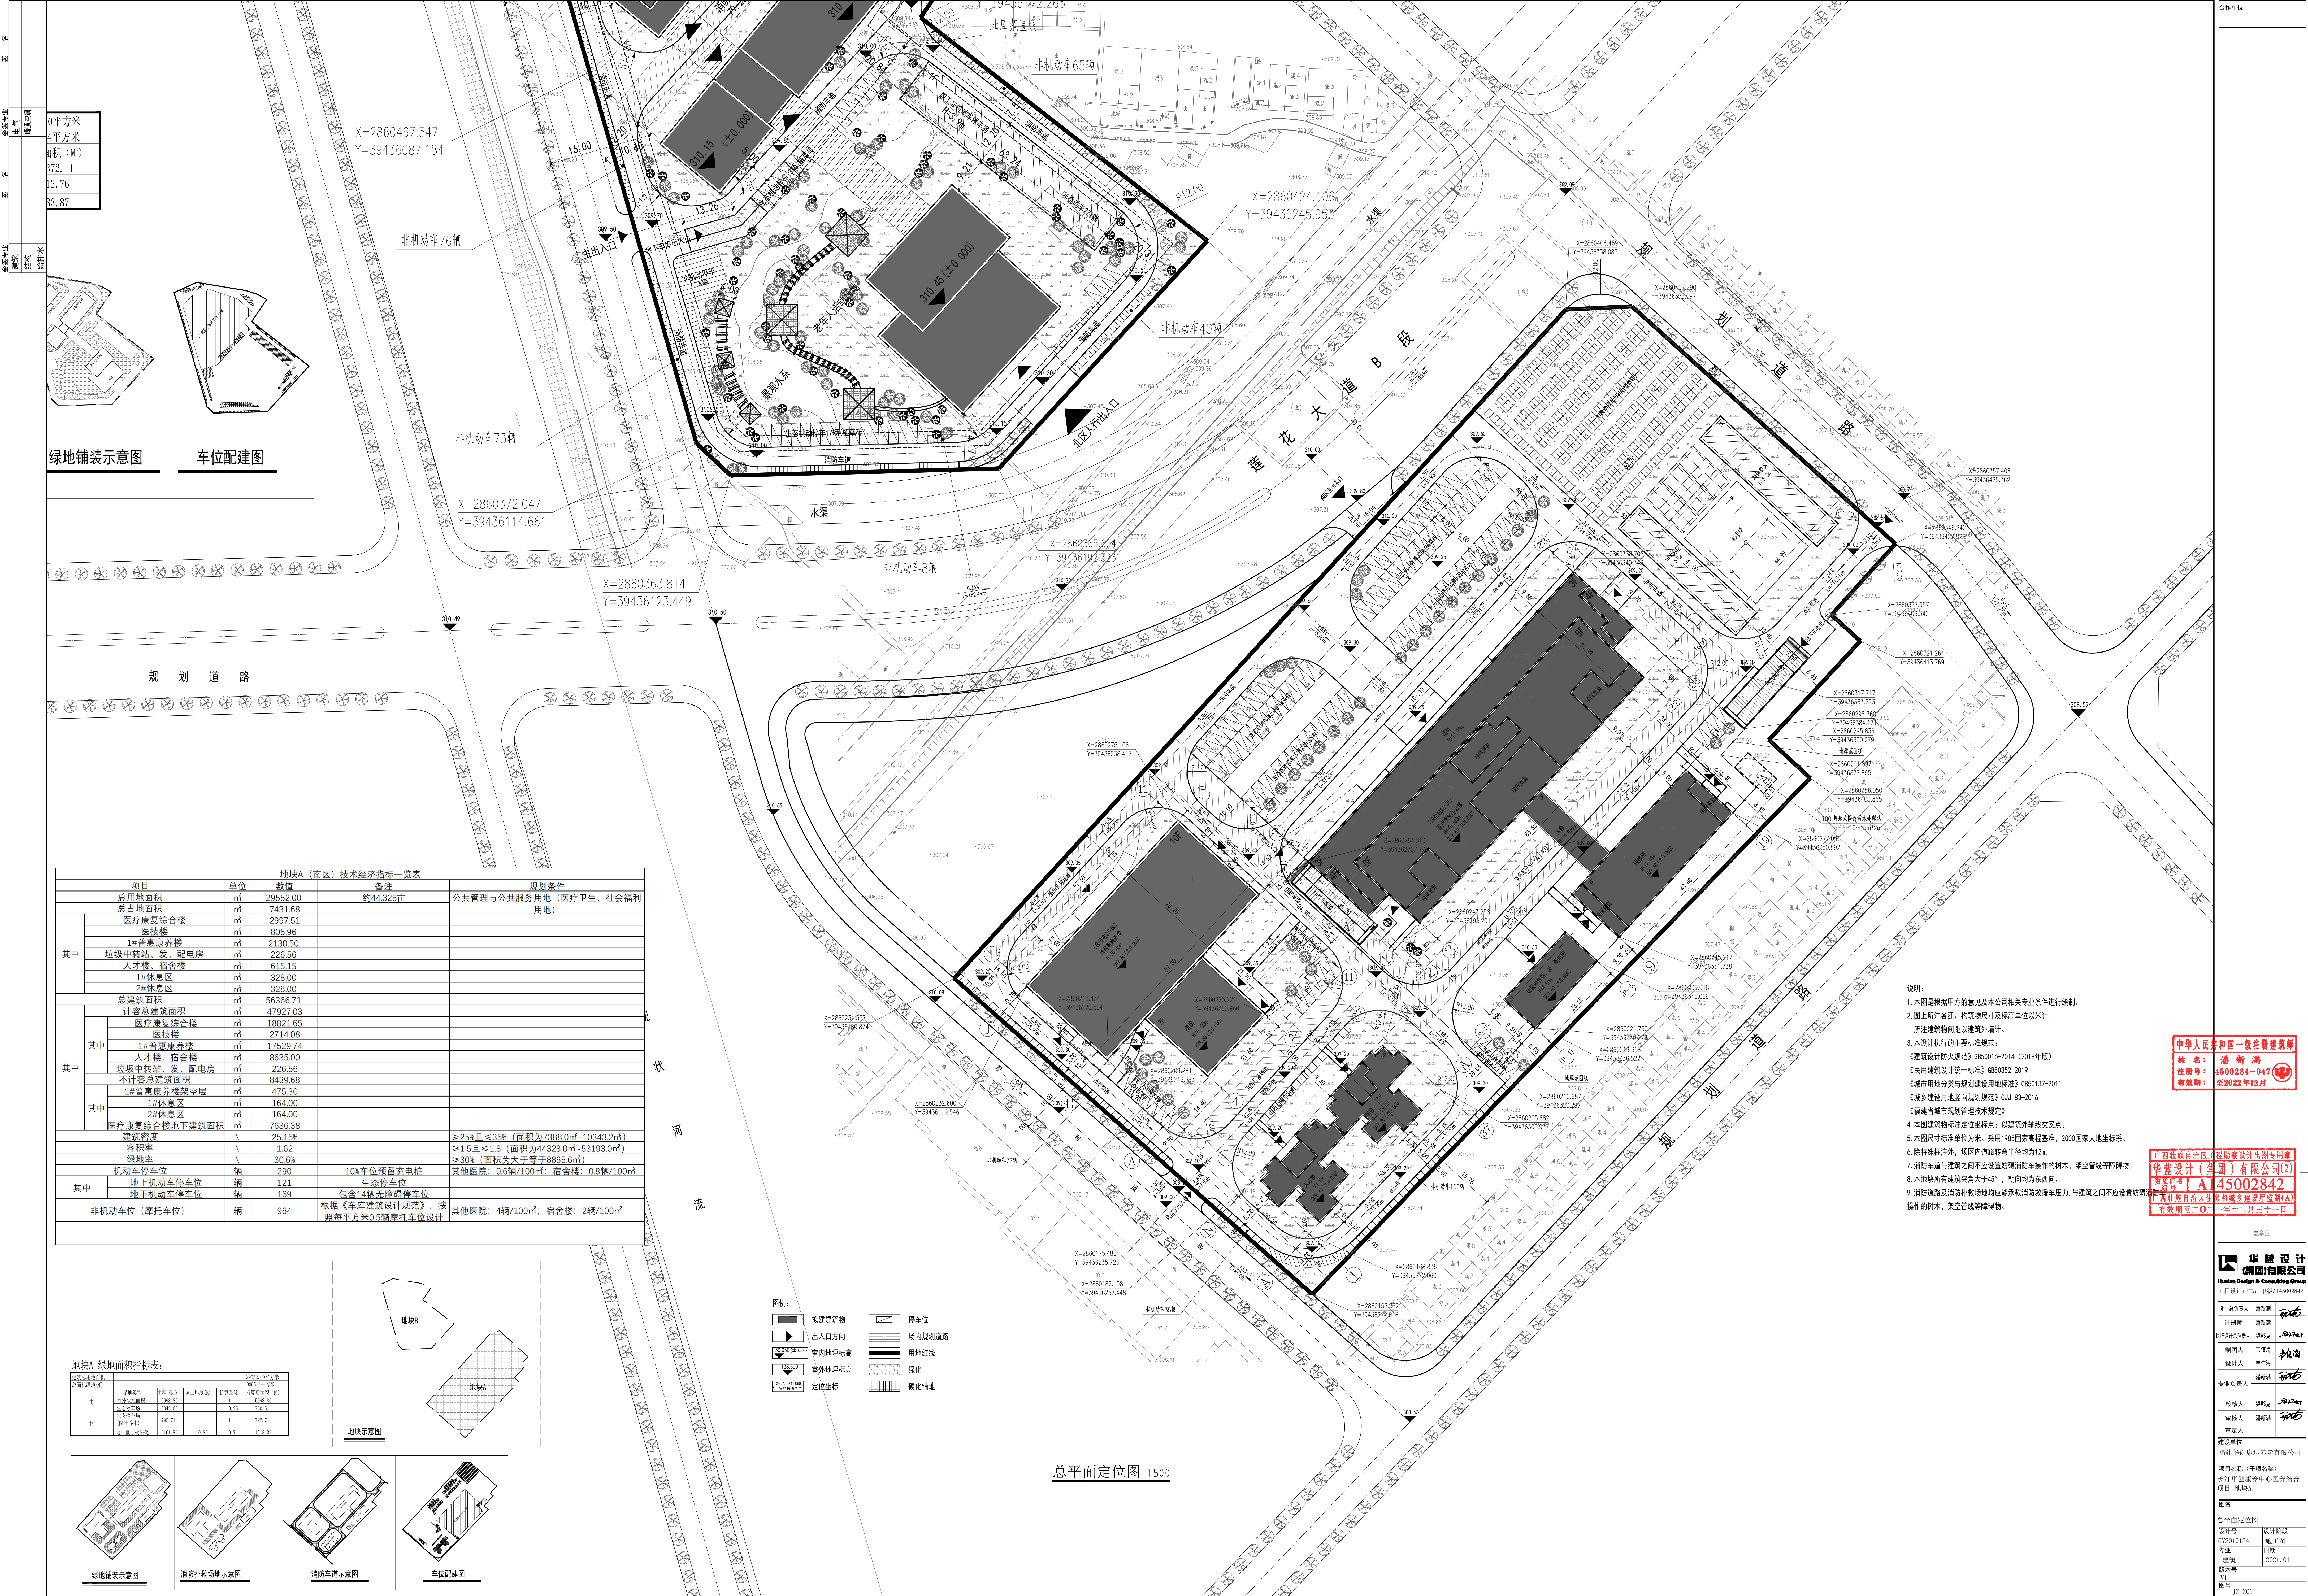

合作单位

中华人民共和国一级注册建筑师

姓名: 潘新满

注册号: 4500284-047

有效期至: 2022年12月

广西壮族自治区注册城乡规划师

姓名: 华基设计(集团)有限公司(2)

注册号: A145002842

有效期至: 2022年12月31日

项目信息

项目名称: 华基设计(集团)有限公司

设计单位: 华基设计(集团)有限公司

设计人: 华基设计(集团)有限公司

审核人: 华基设计(集团)有限公司

审定人: 华基设计(集团)有限公司

设计日期: 2021.01

图名: 总平面图定位图

设计号: 012019124

施工图: 2021.01

版本: 1.1

图号: 37-201