

设计修改通知单

建设单位	福建华平隆锦新材料有限公司数字化智能纺纱车间		主送单位			
工程名称	福建华平隆锦新材料有限公司		抄送单位			
工程编号			修改日期	2025.11.06		
更改理由	1. 原设计图纸错、漏、碰、缺的更正。 2. 原设计计算的更正。 3. 原构造设计的改进或完善。 4. 其它工种设计人员要求配合更改。 5. 地质条件与原资料有出入造成的修改。 6. 建设单位要求更改。 7. 施工单位要求更改。 8. 货源供应情况的变化。 9. 施工条件变化。					
变更内容	1. 因场地高挡墙位置离1#厂房较近，出于消防安全考虑，1#厂房整体下移2.4米； 2. 因1#厂房下移后，1#、2#厂房之间消防通道宽度不足，为满足消防距离缩小2#厂房长度由197.2米调整为194.8米，面积相应调整，占地面积由25284.76平方米改为24881.96平方米，建筑面积由25284.76平方米改为24881.96平方米，计容面积由50569.52平方米改为49763.92平方米；经复核2#厂房规划高度为10.55m； 3. 为满足规划指标要求，扩大9#厂房屋面层，面积由238.04平方米增加至768.92平方米，原建筑面积23947.08平方米改为24477.96平方米，原计容面积23947.08平方米改为24477.96平方米； 4. 因节省土方量开挖，整个厂区的室外高程及所有建筑的室内高程均提升0.6米； 5. 为方便屋面排水，原双坡改为四坡，1#厂房由规划高度由13.35米改为11.35米； 变更后经济指标如下：建筑总占地面积68517.3平方米改为68114.51平方米； 总建筑面积102053.88平方米改为102181.96平方米； 地上建筑面积102053.88平方米改为102181.96平方米； 计容面积158782.62平方米改为158507.90平方米； 建筑系数62.54%改为62.17%；建筑容积率1.45改为1.446； 附件：1、总平面图 2、2#厂房单体图 3、9#厂房单体图 4、1#厂房立面图、剖面图					
		福建省工程勘察设计图纸专用章 福建中恒华筑建设设计有限公司 范围：建筑行业 资质等级：甲级 证号：A135011707 有效期至：2028年12月22日		中华人民共和国一级注册建筑师 姓名：徐依水 注册号：3501170-008 有效期：至2026年3月		
	福建中恒华筑建设设计有限公司		修改次数		页数	
	工程负责人	审核	校对		设计	

本变更单盖章方可生效

分期经济指标			
序号	名称	指标	备注
1	一期建筑占地面积	20461.73m²	
	其中 1#厂房建筑占地面积	20461.73m²	
2	二期建筑占地面积	24881.96m²	
	其中 2#厂房建筑占地面积	24881.96m²	
3	三期建筑占地面积	7756.54m²	
	其中 8#厂房建筑占地面积	885.3m²	
	其中 9#厂房建筑占地面积	5927.26m²	
	办公楼建筑占地面积	943.98m²	
4	一期建筑面积	20461.73m²	
	其中 1#厂房建筑面积	20461.73m²	
5	二期建筑面积	24881.96m²	
	其中 2#厂房建筑面积	24881.96m²	
6	三期建筑面积	32423.57m²	
	其中 8#厂房建筑面积	3656.54m²	
	其中 9#厂房建筑面积	24477.96m²	
	办公楼建筑面积	4289.07m²	
7	一期计容建筑面积	40923.46m²	
	其中 1#厂房计容建筑面积	40923.46m²	
8	二期计容建筑面积	49763.92m²	
	其中 2#厂房计容建筑面积	49763.92m²	
9	三期计容建筑面积	32423.57m²	
	其中 8#厂房计容建筑面积	3656.54m²	
	其中 9#厂房计容建筑面积	24477.96m²	
	办公楼计容建筑面积	4289.07m²	

用地红线

围墙线

用地红线

围墙线后退线

多层建筑后退线

低层建筑后退线

用地红线

用地红线

郑坊河

防洪蓝线范围内不设置围墙线

用地红线

总平面图 1:1000

- 说明: 1. 设计依据: 委托方提供的委托书及选址红线图。
2. 建筑物定位线为外包尺寸, 图中尺寸单位为米。
3. 本图高程为1985国家高程基准。
4. 消防转弯半径不低于9.0米。
5. 本图坐标系为2000坐标系
6. H1表示消防高度。
H2表示规划高度。
7. 挡墙边坡均为已建。

- 图例
- 已建建筑物
 - 建筑物
 - 厂区内机动车道兼消防车道
 - 非机动车停车位
 - 绿化用地
 - 停车位
 - 大货车停车位
 - 电动汽车充电停车位
 - 电动汽车快充充电停车位
 - 挡墙
 - 边坡
 - 灭火器

郑坊河

用地红线

围墙线

河道线

防洪蓝线

规划道路

福建省汀州测绘有限公司

2861.43

主要经济技术指标

总用地面积:	109551.4m²	控制指标
项目用地面积:	109551.4m²	109551.4平方米 (164.327亩)
建筑占地面积:	68114.5m²	
总建筑面积:	102181.96m²	
其中 地上建筑面积	102181.96m²	
其中 地下建筑面积		
计容面积:	158507.90m²	
建筑系数:	62.17%	≥40%
建筑容积率:	1.446	≥1.4且≤3.0
绿地面积:	12309.76m²	
绿地率:	11.24%	≥10%且≤20%
生活配套用地面积	1592.03m²	
生活配套用地面积比	1.45%	≤7%
生活配套总建筑面积	7629.32m²	
生活配套总建筑面积比	7.46%	≤20%
机动车停车位	55	
其中 电动汽车充电停车位	11	
其中 慢充停车位	9	
其中 快充停车位	2	
非机动车停车位	591	

说明:


1. 机动车停车位配要求:
机动车停车位按0.2车位/100m²=102053.88/100×0.2=205个
设计机动车停车位55个
其中大型停车位13个, 按2.5个标准车位折算。
标准机动车停车位23个
2. 设计非机动车停车位591个非机动车停车面积: 886.88m²
电动汽车充电停车位设计要求:
55×20%=11辆
实际设置电动汽车充电停车位11个
其中电动汽车充电停车位快充停车位设计要求:
11×10%=2辆
实际设置电动汽车充电停车位快充停车位2个
3. 人防地下室设置要求:
本工程非生产性总建筑面积为7629.32m²小于10000m²
由业主申请易地建设。

生产性设施项目一览表

项目 名称	占地面积m²	层 数	建筑面积m²	计容面积m²	备注	耐火等级	规划高度m
1#厂房	20461.73	1	20461.73	40923.46	一期建设	一级	11.350
2#厂房	24881.96	1	24881.96	49763.92	二期建设	一级	10.550
3#厂房	860.08	3	2580.24	2580.24	已建	二级	13.650
5#厂房	1374.18	3	4122.54	4122.54	已建	二级	13.650
6#厂房	1112.27	3	3336.81	3336.81	已建	二级	11.650
7#厂房	10982.25	1	10982.25	21964.5	已建	二级	9.300
8#厂房	885.3	4	3656.54	3656.54	三期建设	二级	17.950
9#厂房	5927.26	4	24477.96	24477.96	三期建设	二级	17.850
消防水池及水泵房	37.44	2	52.61	52.61	已建	二级	3.450
总计	66522.47		94552.64	150878.58			

办公及生活服务设施项目一览表

项目 名称	占地面积m²	层 数	建筑面积m²	计容面积m²	备注	耐火等级	规划高度m
办公楼	943.98	5	4289.07	4289.07	三期建设	二级	21.000
宿舍楼	648.05	5	3340.25	3340.25	已建	二级	18.650
	1592.03		7629.32	7629.32			

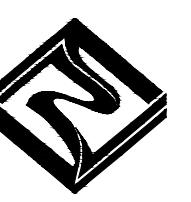

福建中恒华筑
建设设计有限公司
FUJIAN ZHONG HENG HUA ZHU
CONSTRUCTION DESIGN CO.,LTD
设计证书甲级编号A135011707

备注:
本图版权属福建中恒华筑建设设计有限公司所有, 除本工程外对本图的任何其他用途和复制, 必须获得本公司的书面许可
本图纸需经规划主管部门, 施工图审查, 消防主管部门审批审查通过后方可使用。
本图必须签字并加盖设计专用章方可用于施工。

施工图审查批准单位:

施工图审查批准书证号:

图纸专用章:

福建省工程勘察设计图专用章
福建中恒华筑建设设计有限公司
范围: 建筑行业
等级: 甲级 证号: A135011707
有效期至: 2028年12月22日

注册建筑师执业章:

中华人民共和国一级注册建筑师
姓名: 徐依水
注册号: 0501170-000
有效期至: 2026年3月

工程名称:

数字化智能纺纱车间

建设单位:

福建华平隆锦新材料有限公司

审 定

徐依水

工程负责人

徐依水

专业负责人

朱霜霜

审 核

朱霜霜

校 对

倪必大

设 计

倪必大

制 图

倪必大

图 名:

总平面图

工程编号

图 号

1-1

图 别

版本编号

NO.2



备注:
本图版权属福建中恒华筑建设计有限公司所有,除本工程外对本图的任何其他用途复制,必须获得本公司的书面许可
本图纸需经规划主管部门、施工图审查、消防主管部门审批审查通过后方可使用
本图必须签字并加盖设计专用章方可用于施

施工图审查批准单位:

施工图审查批准书证号

Table 1

福建省工程勘察设计图纸专用章	
福建中恒华筑建设设计有限公司	
资质	范围: 建筑行业
	等级: 甲级 证号: A13501170
有效期至: 2028年12月22日	

注册建筑师执业章：

中华人民共和国一级注册建筑师

姓 名:	徐 依 水
注册号:	注册结构师170-008
有效期:	至2026年3月

工程名称:

数字化智能纺纱车间-2井厂房

建设单位:

福建华平隆铸新材料有限公司

車 馬

	静水
--	----

专业负责人

	除灰水
--	-----

人	元
分	寸

--	--

名:

工程编号	
------	--


--	--

DATE	TIME
------	------

	士	西
--	---	---

三	三
三	三

2023.12	版次
---------	----

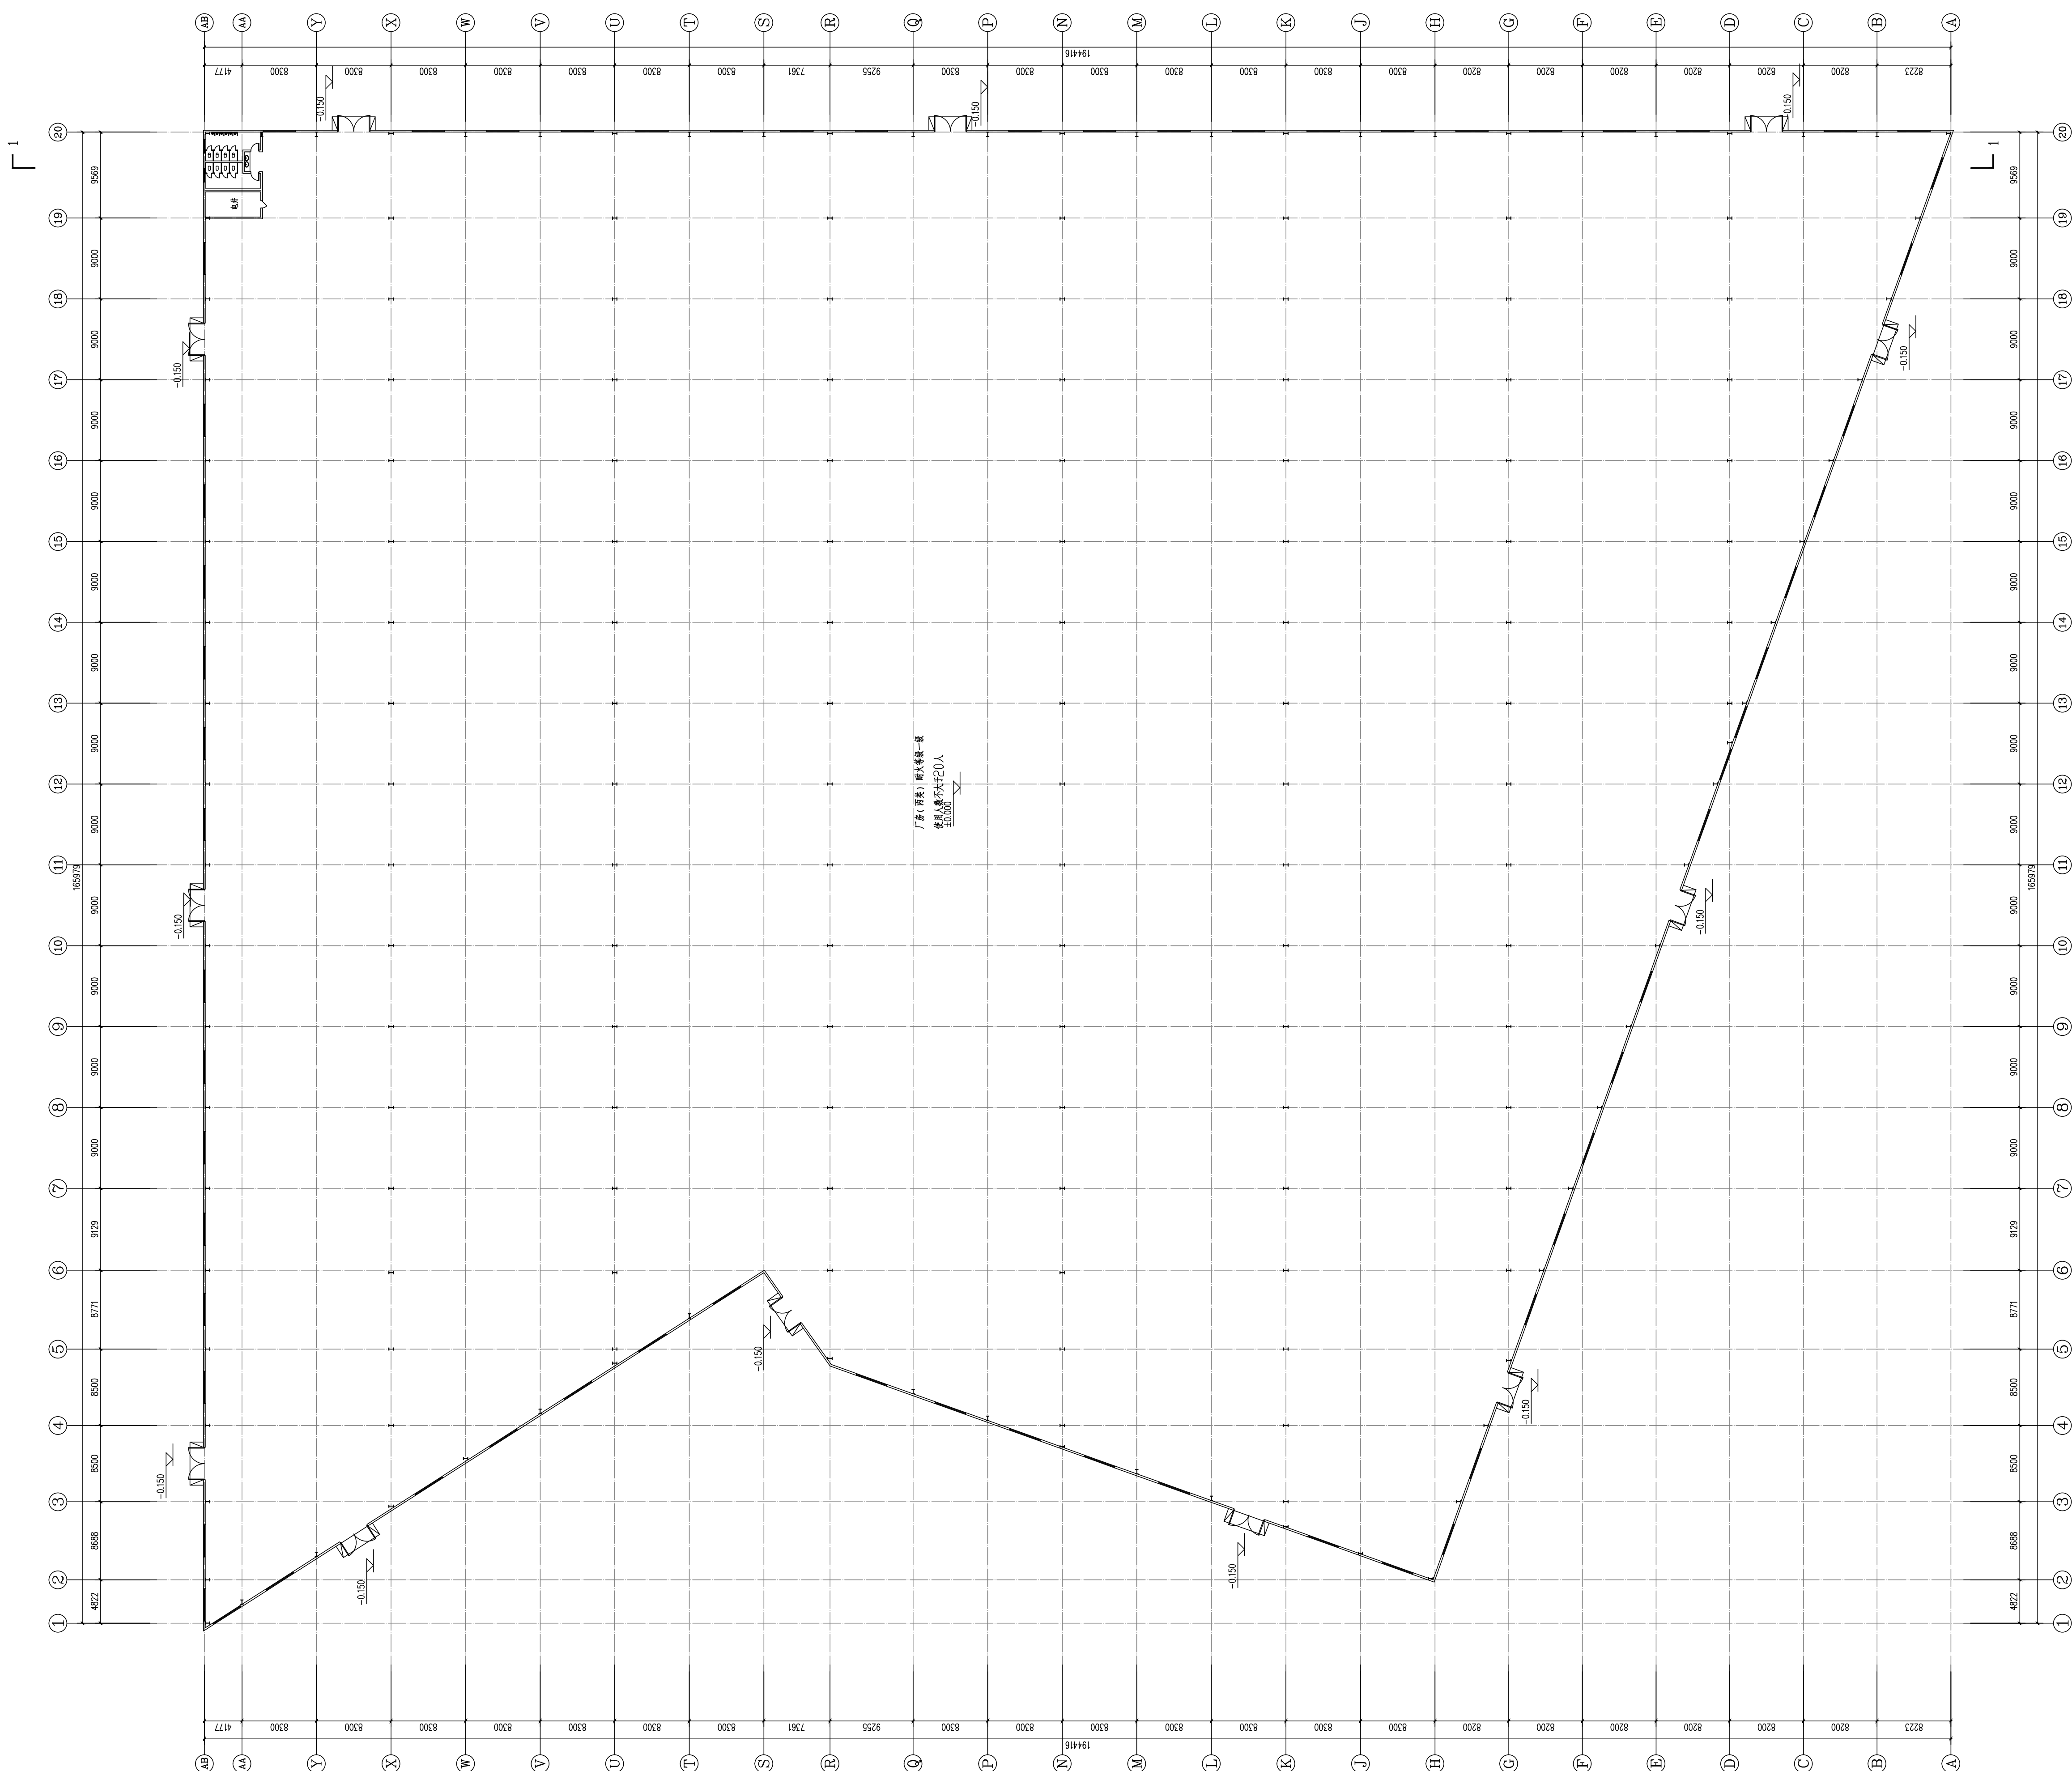

——一层平面图

1. ~~1.10M~~ 24881.96M?

令 建 築 附 十	姓 名 李 建 華	日 期	姓 名 李 建 華	日 期
令 建 築 附 十	姓 名 李 建 華	日 期	姓 名 李 建 華	日 期



备注:

本图版权属福建中恒华建筑设计有限公司所有,除本工程外对本图的任何其他用途和复制,必须获得本公司的书面许可

本图纸需经规划主管部门、施工图审查、消防主管部门审批审查通过后方可使用

本图必须签字并加盖设计专用章方可用于施工

施工图审查批准单位:

施工图审查批准书证号

立即下载，勘究设计图纸去用音

范围 建筑行业

等级: 甲级 证号: A135011707

[illegible]

共和国一级注册建筑师

徐依水

至2026年3月


工程名称:

数字化智能纺纱车间-2#厂房

Page 11 of 19

福建千予隆新材料有限公司

工程负责人	徐俊水	
-------	-----	--

审 核	徐俊水	
-----	-----	--


设计		唐海
----	--	----

圖名:


工程编号	
------	--

图 号	方案	图 号	02
日 期	2023.12	版本编号	NO.1

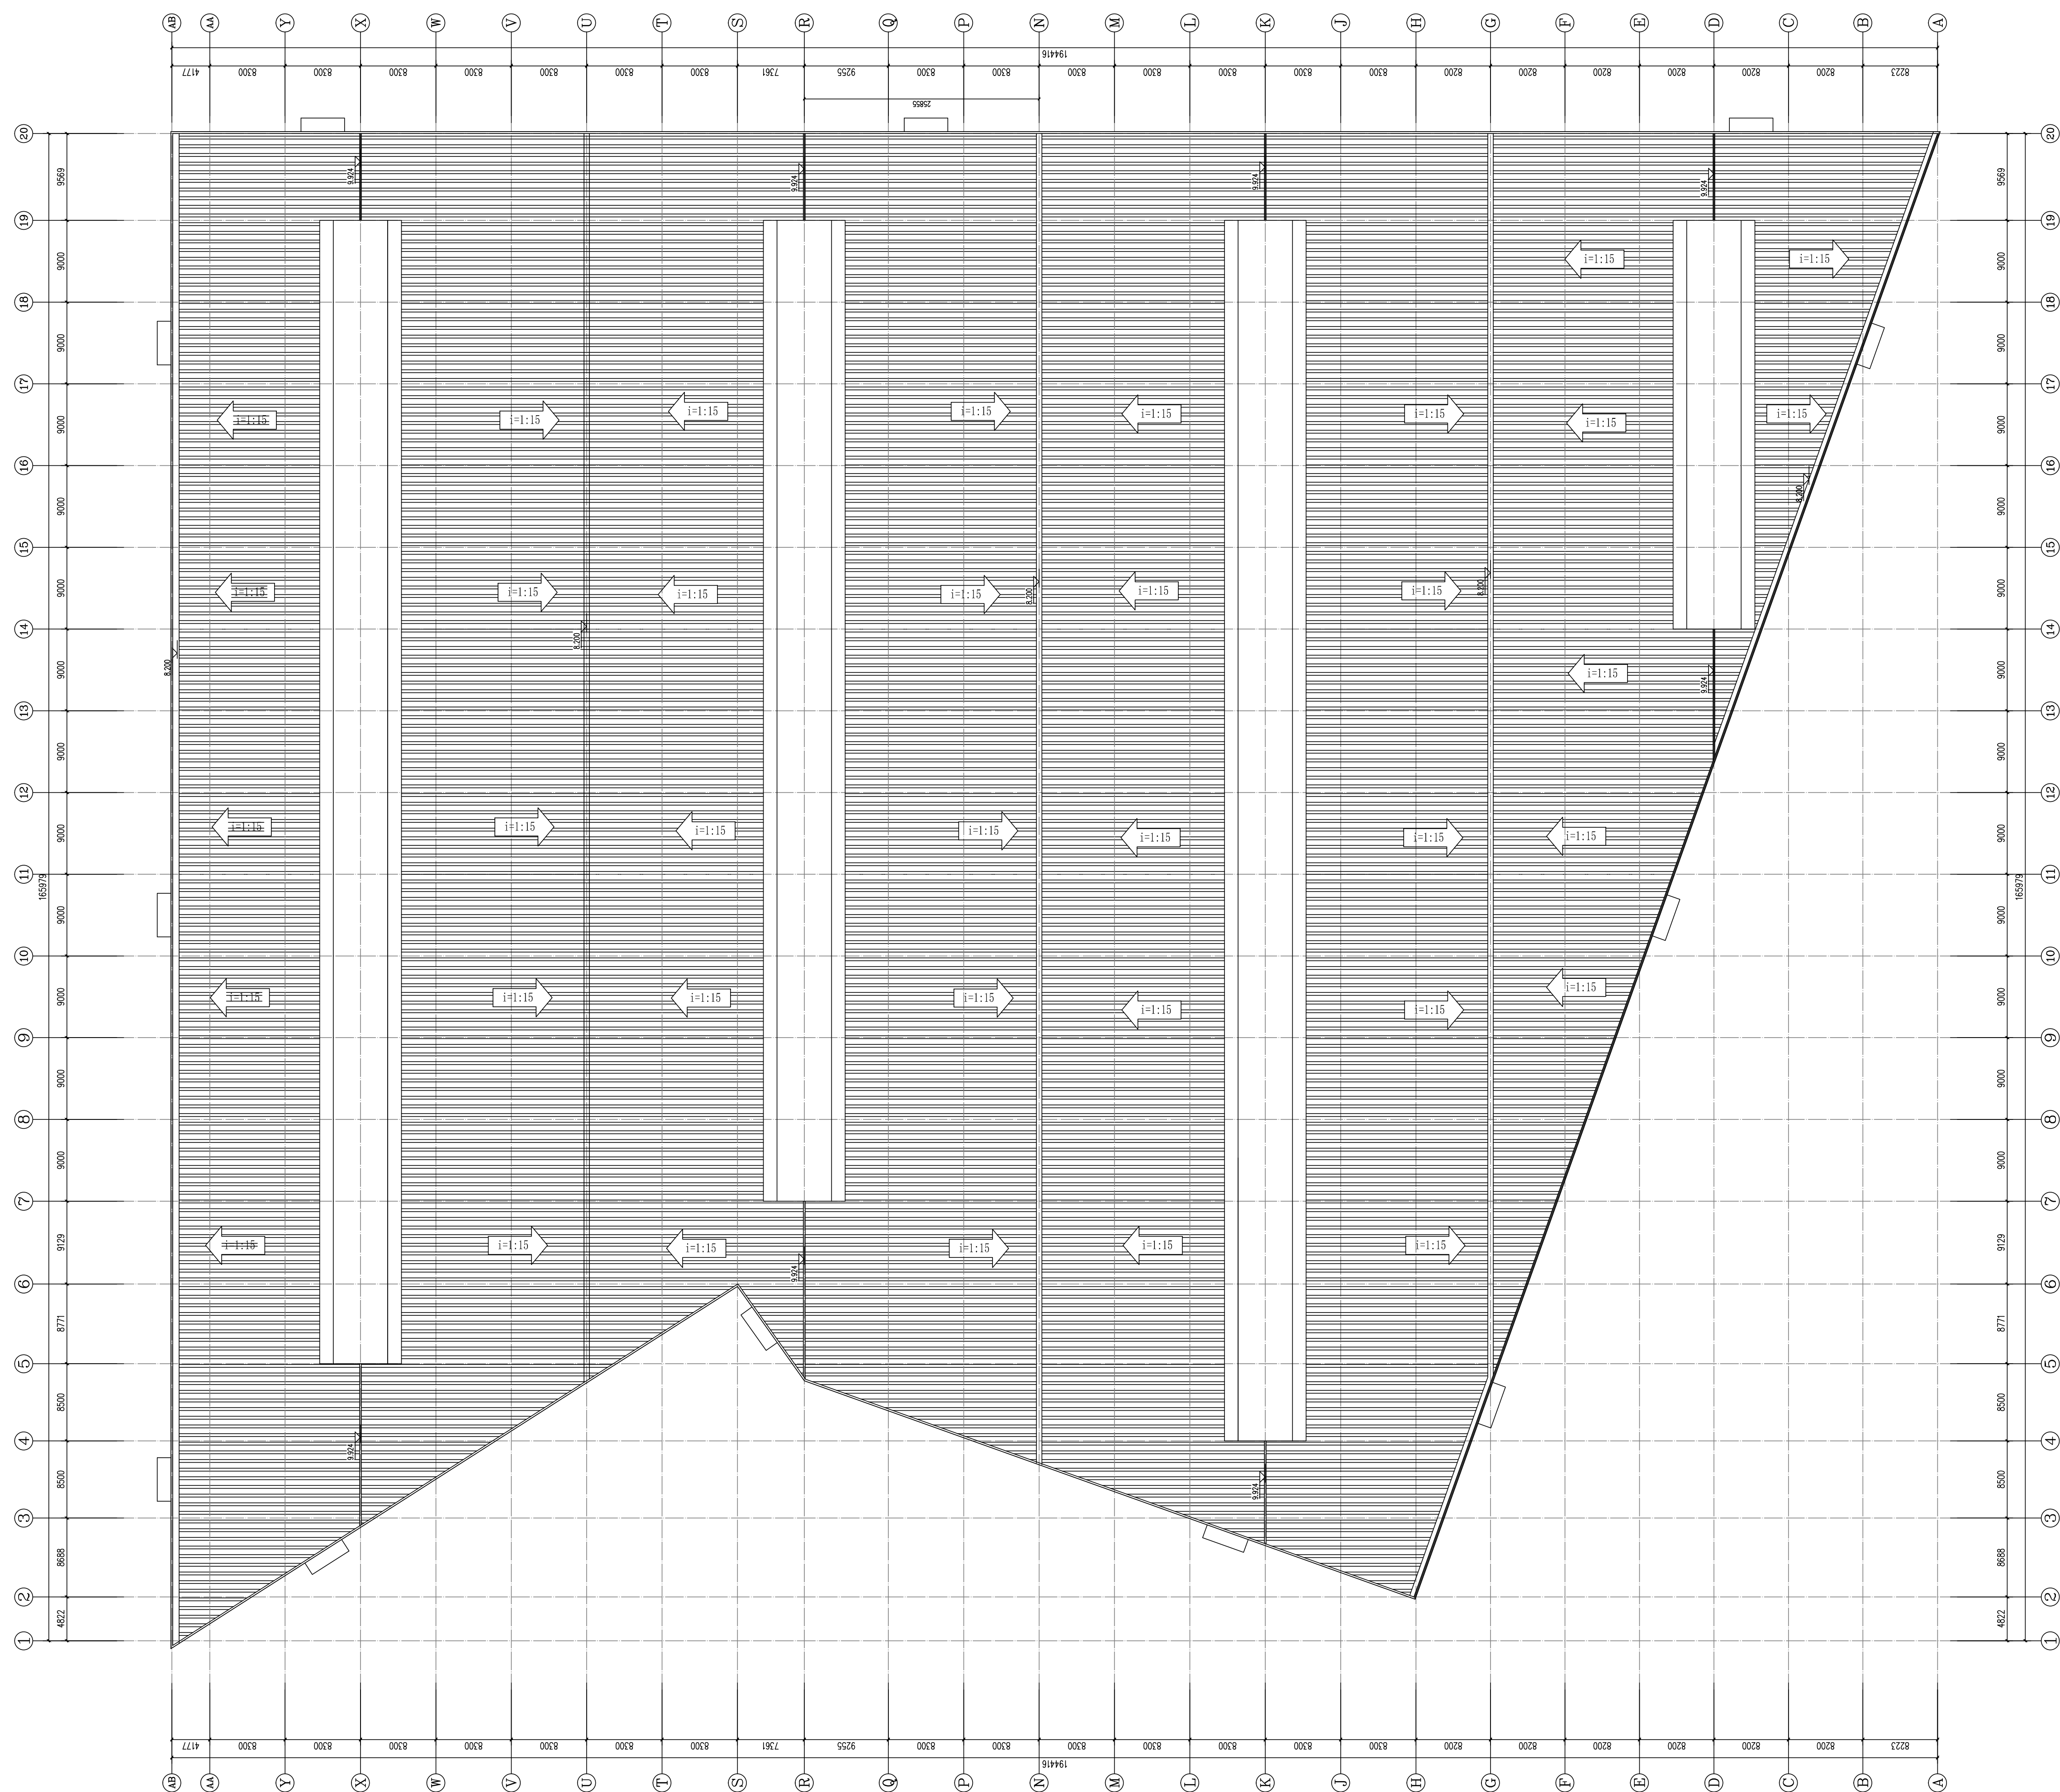

屋面平面图 1:200

中华人民共和国一级注册建筑师

姓名: 徐依水

注册号：39000717-008
有效期至：至2026年3月

1000

工程名称:	
-------	--

数字化智能纺纱车间-2#厂房

© 2004 by The McGraw-Hill Companies, Inc.

福建丰华盛新材料股份有限公司

工程负责人	徐俊水	
-------	-----	--

审 核	徐俊水	
-----	-----	--

设计		唐海
----	--	----



圖名:

1000

工程编号	
------	--

图 号	图 号	02
日 期	2023.12	版本编号
		NO.1

专业名称	专业名称	姓名	姓名	日期	日期
专业名称	专业名称	姓名	姓名	日期	日期
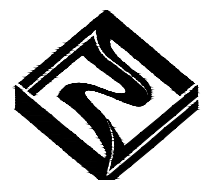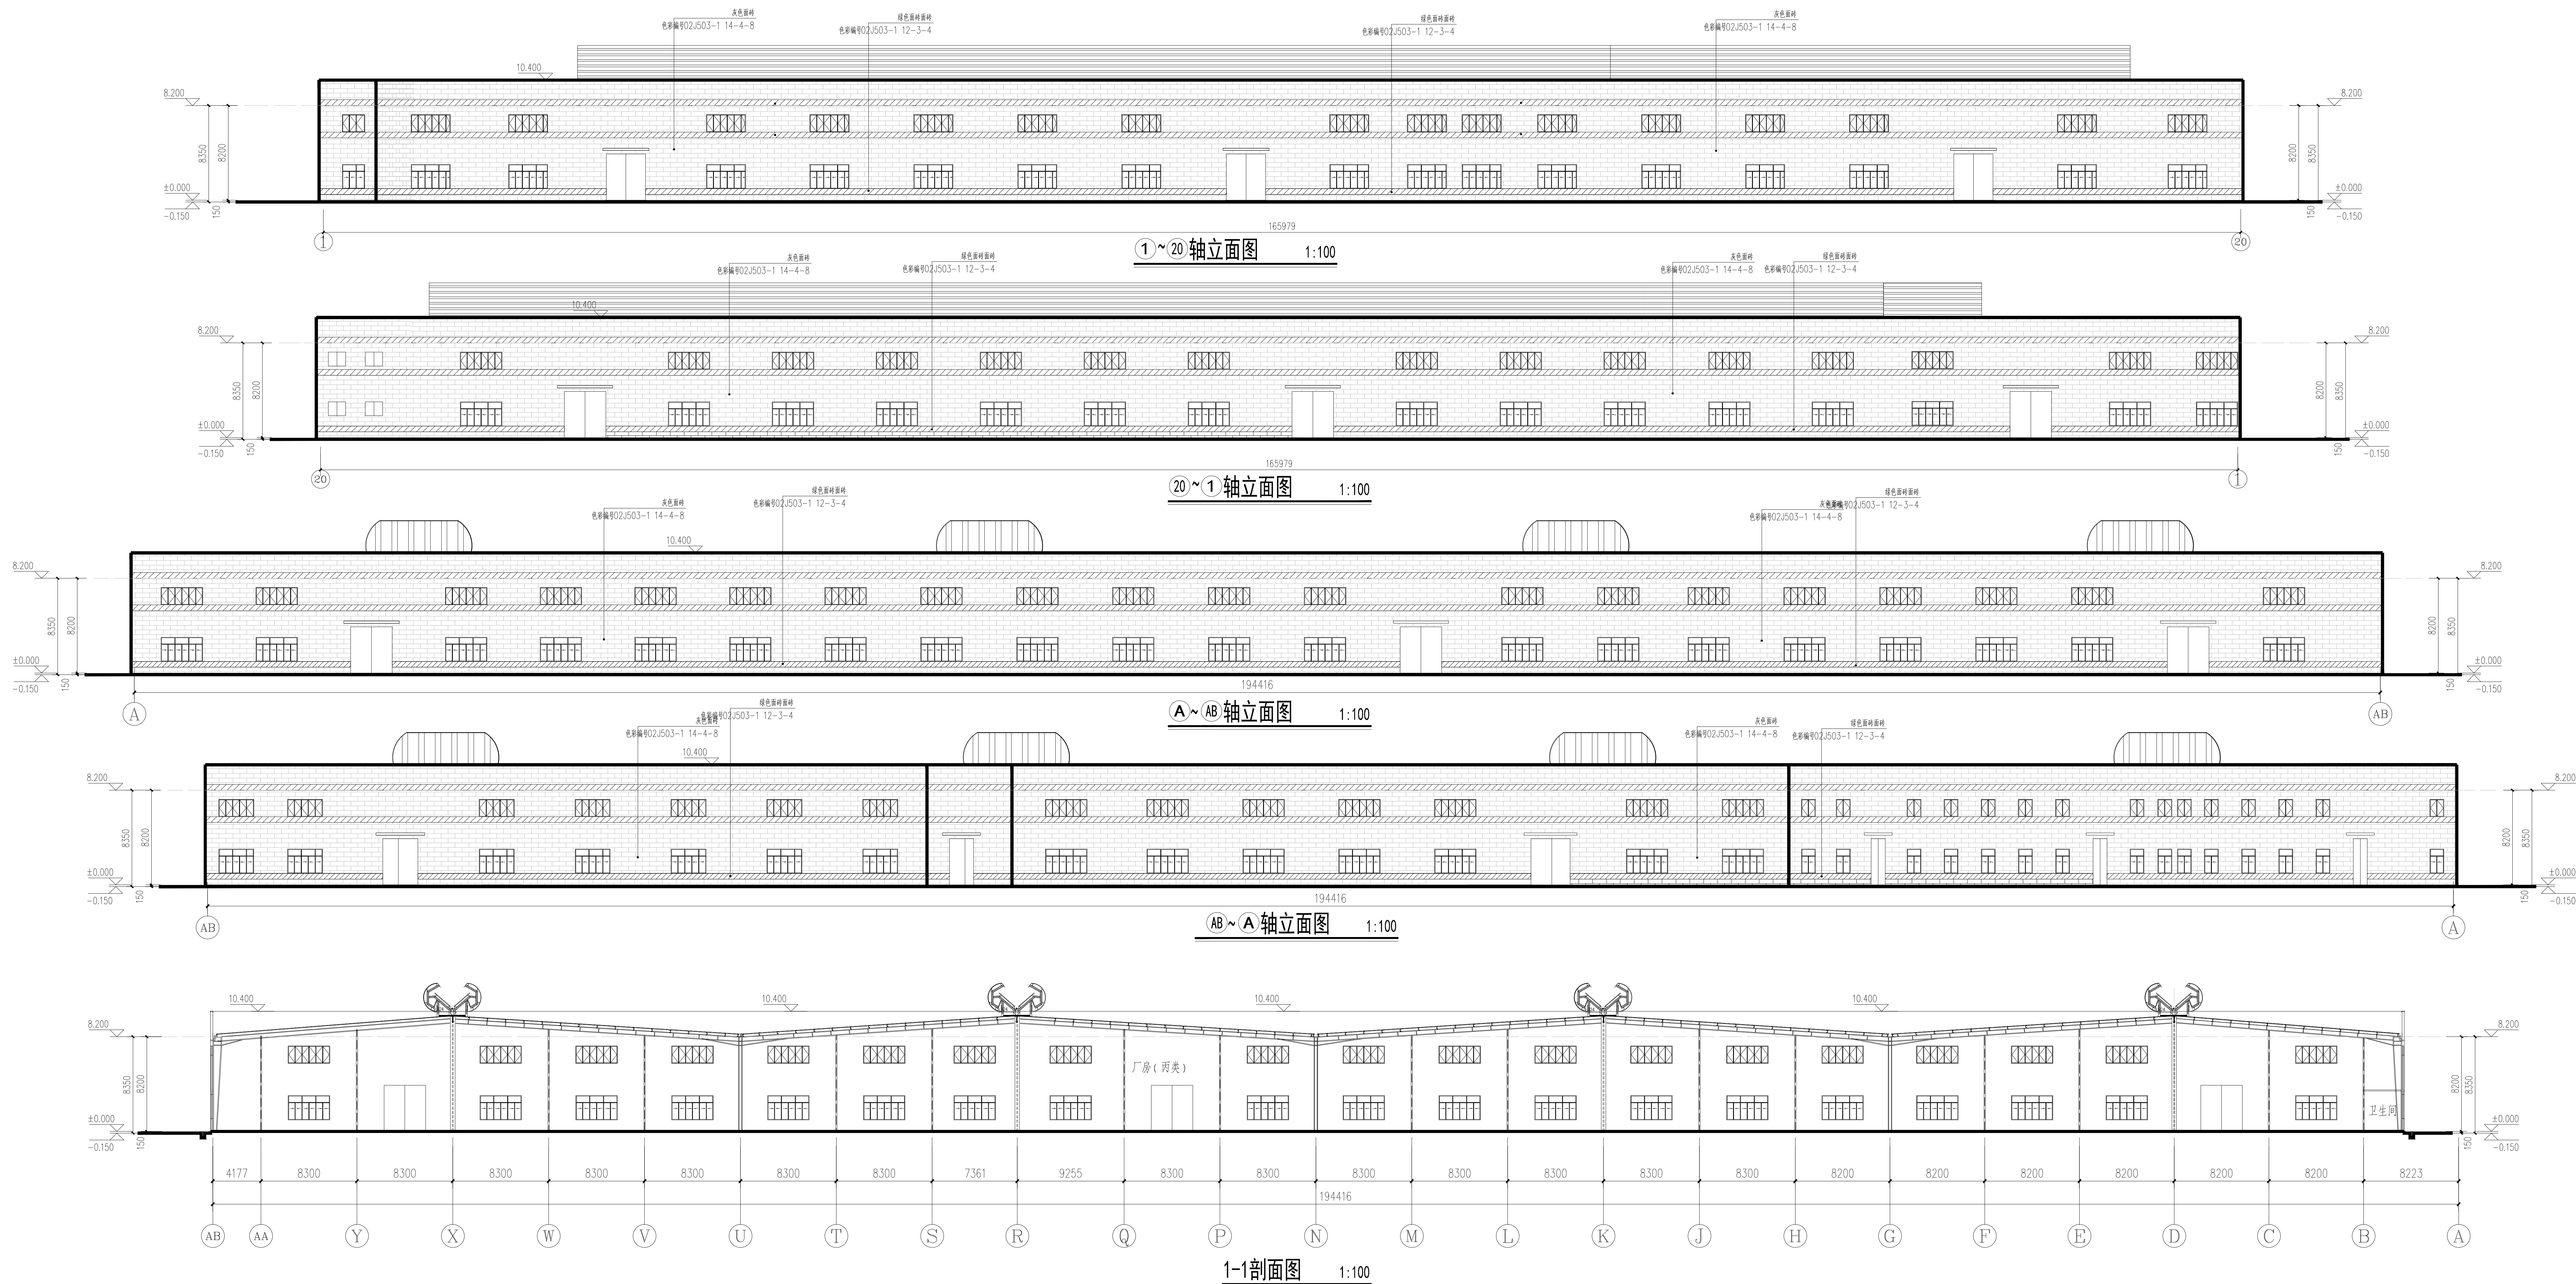

**福建中恒华筑
建设设计有限公司**
FUJIAN ZHONG HENG HUA ZHU
CONSTRUCTION DESIGN CO.,LTD
设计证书甲级编号A135011707

备注:

本图版权归福建中恒华筑建设设计有限公司所有,除本工程外对本图的任何其他用途和复制,必须获得本公司的书面许可


本图需经规划主管部门、施工图审查、消防主管部门审批审查通过后方可使用

本图必须签字并加盖设计专用章方可用于施工

施工图审查批准单位:

施工图审查批准书证号

图纸专用章:

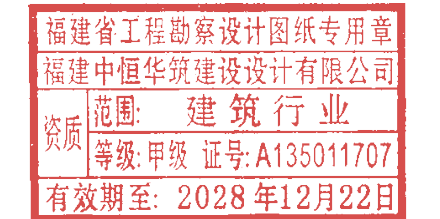

注册建筑师执业章:

中华人民共和国一级注册建筑师

姓名: 徐依水

注册号: 3501170-008

注册结构师执业章

有效期: 至2026年3月



工程名称:

数字化智能纺纱车间-2#厂房

建设单位: 福建华平隆锡新材料有限公司


审 定		
工程负责人	徐依水	
专业负责人	徐依水	徐依水
审 核	徐依水	
校 对	朱霜霜	朱霜霜
设 计		
制 图		唐婷

图名:

①	②0	轴立面图
②0	①	轴立面图
A	AB	轴立面图
AB	A	轴立面图
1-1剖面图		


工程编号			
图 列	方 案	图 号	03
日 期	2023.12	版本编号	NO.1

专业	姓名	日期	专业	姓名	日期
建筑	徐依水		电气	李瑞霖	
结构	李瑞霖		暖通		
给排水			其他		

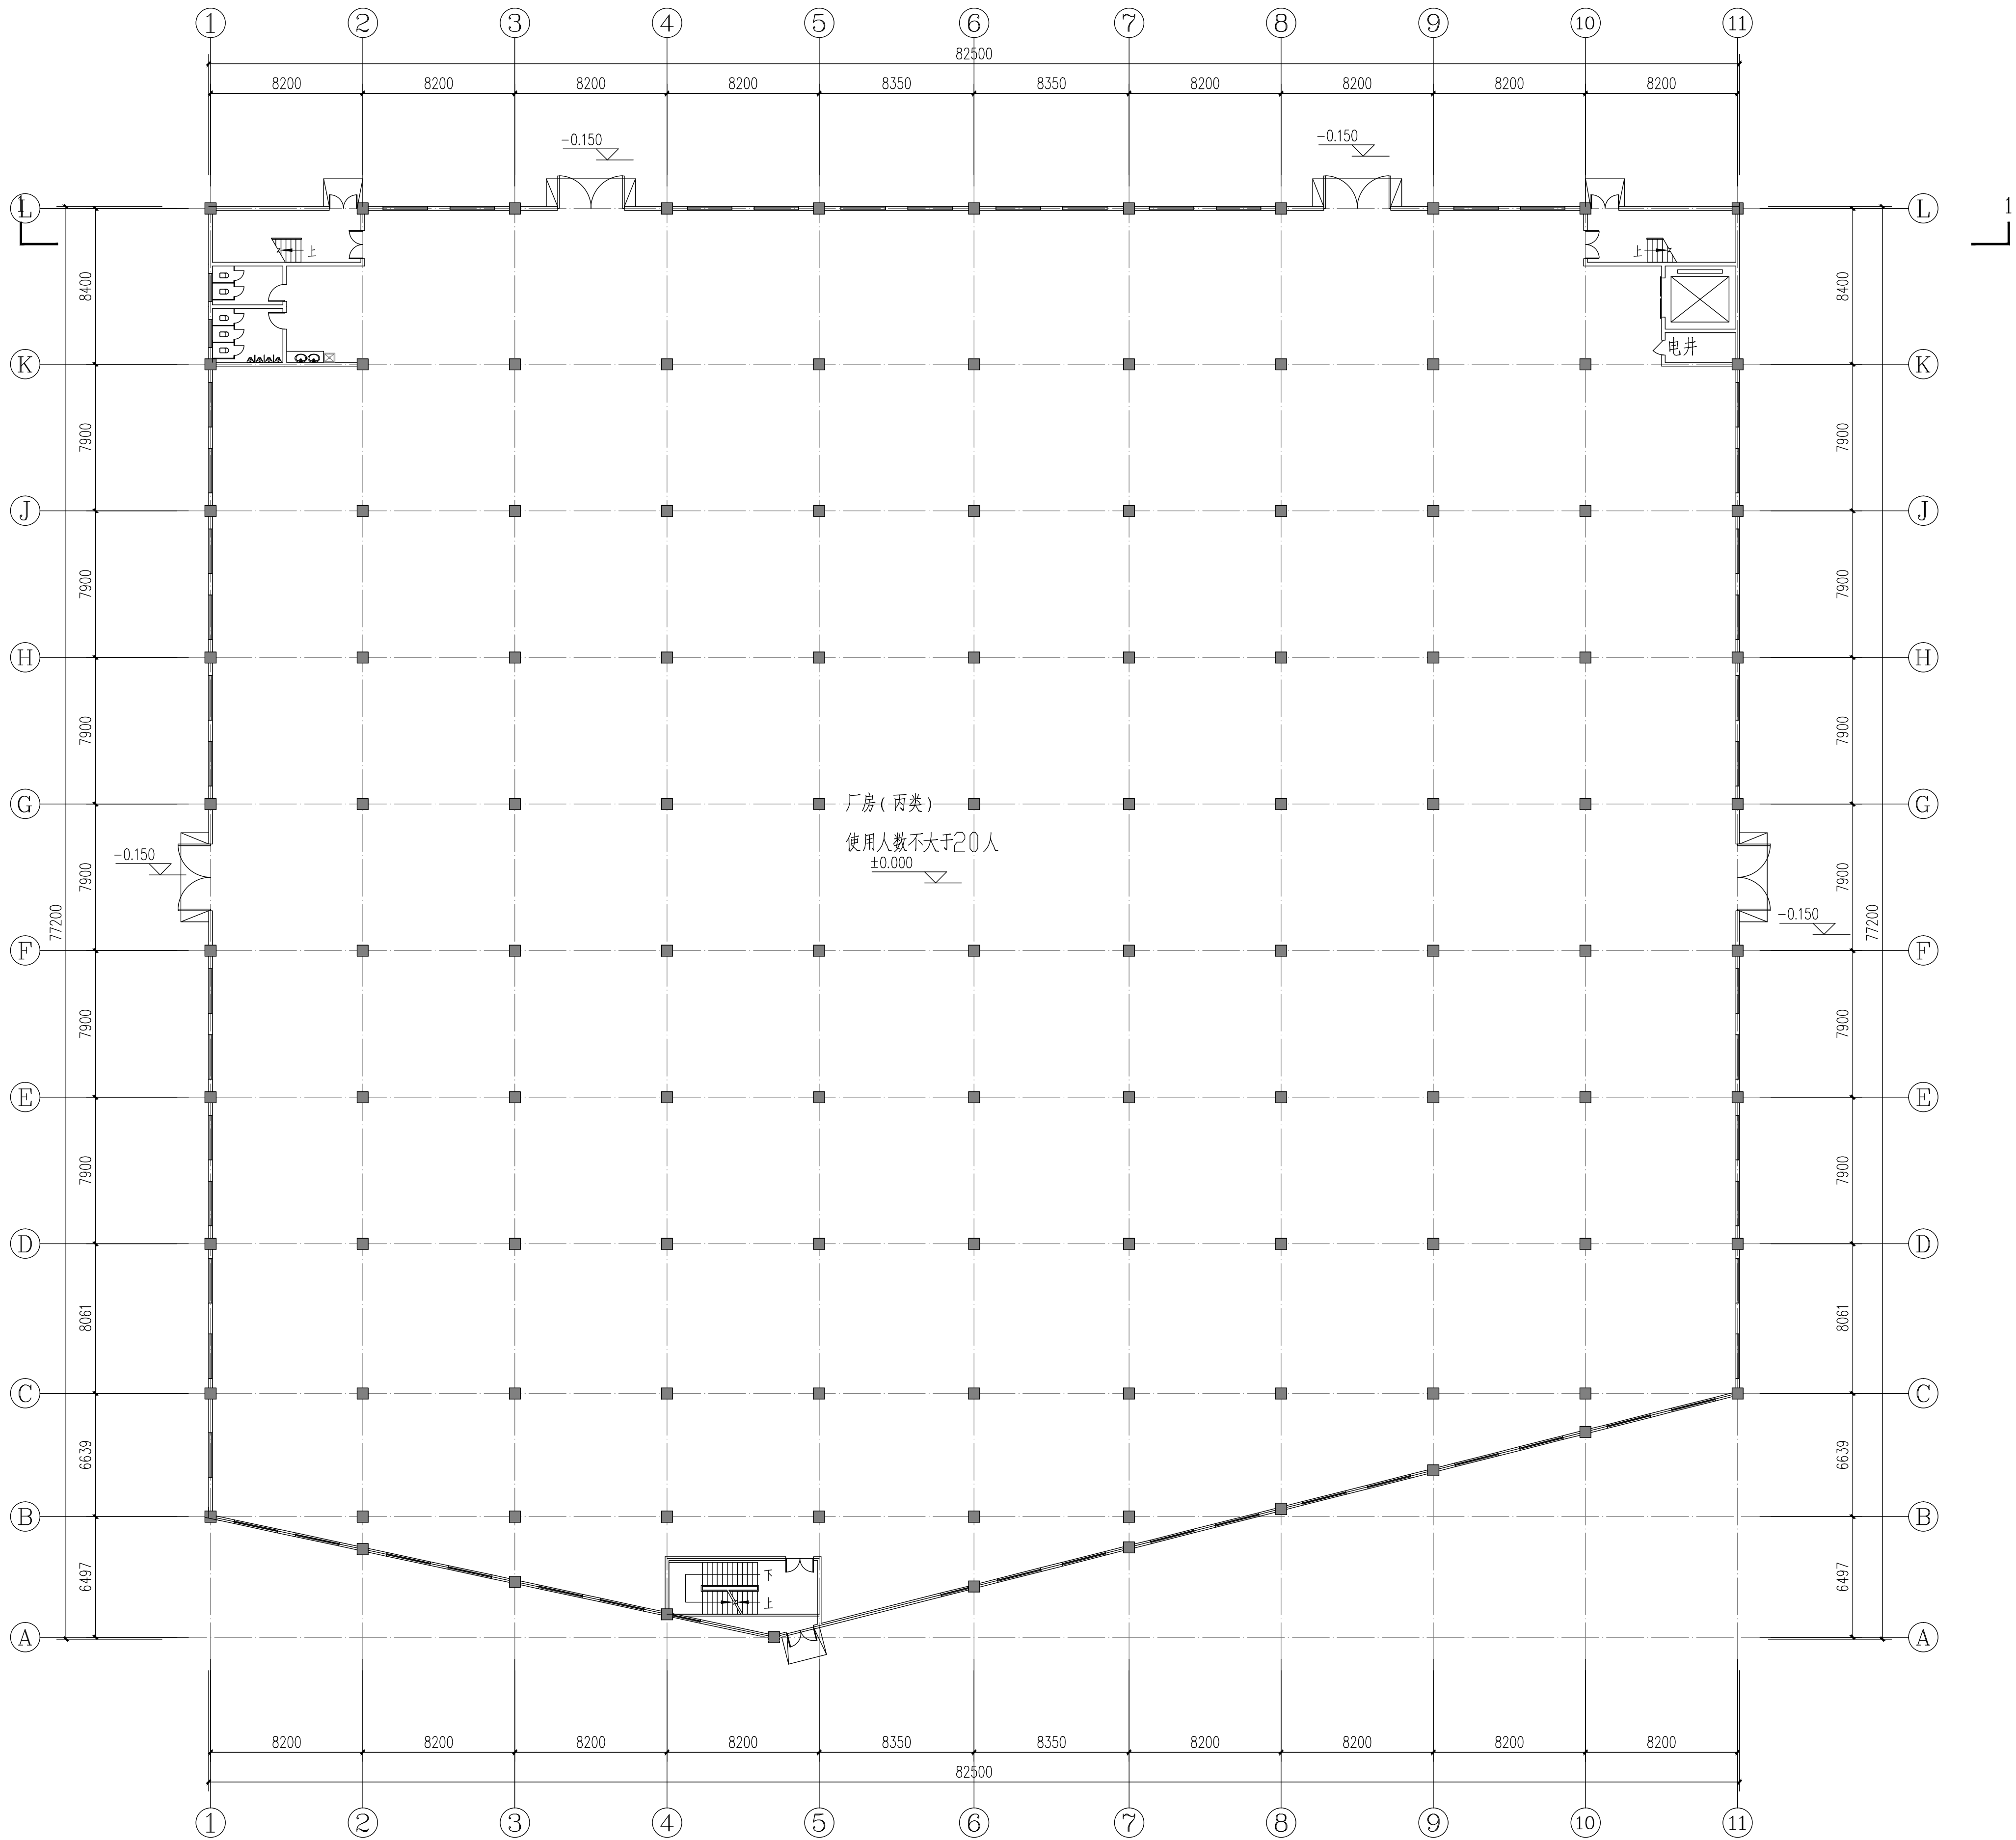

一层平面图 1:200

1. 本层建筑面积: 5927.26M;
2. 总建筑面积: 24477.96M;

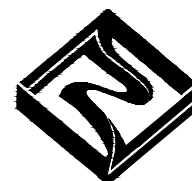

福建中恒华筑
建设设计有限公司
FUJIAN ZHONG HENG HUA ZHU
CONSTRUCTION DESIGN CO.,LTD
设计证书甲级编号A135011707

备注:
本图版权属福建中恒华筑建设设计有限公司所有, 除本工程外对本图的任何其他用途和复制, 必须获得本公司的书面许可

施工图审查批准单位:

施工图审查批准书证号:

图纸专用章:

福建省工程勘察设计院图纸专用章
福建中恒华筑建设设计有限公司
范围: 建筑行业
资质等级: 甲级 证号: A135011707
有效期至: 2028年12月22日

注册建筑师执业章:

中华人民共和国一级注册建筑师
姓名: 徐依水
注册号: 3501170-008
有效期至: 2026年3月

工程名称:

福建华平鑫新材料有限公司厂房及配套设施
-9#厂房

建设单位:

福建华平鑫新材料有限公司

审 定

工程负责人

徐依水

专业负责人

徐依水

审 核

徐依水

校 对

朱瑞霖

设 计

徐依水

制 图

徐依水

图 名:

工程编号

图 别

方案


日 期

图 号

01

版本编号


专业	姓名	日期	专业	姓名	日期
建筑	徐依水		电气	李瑞霖	
结构	李瑞霖		暖通		
给排水			其他		

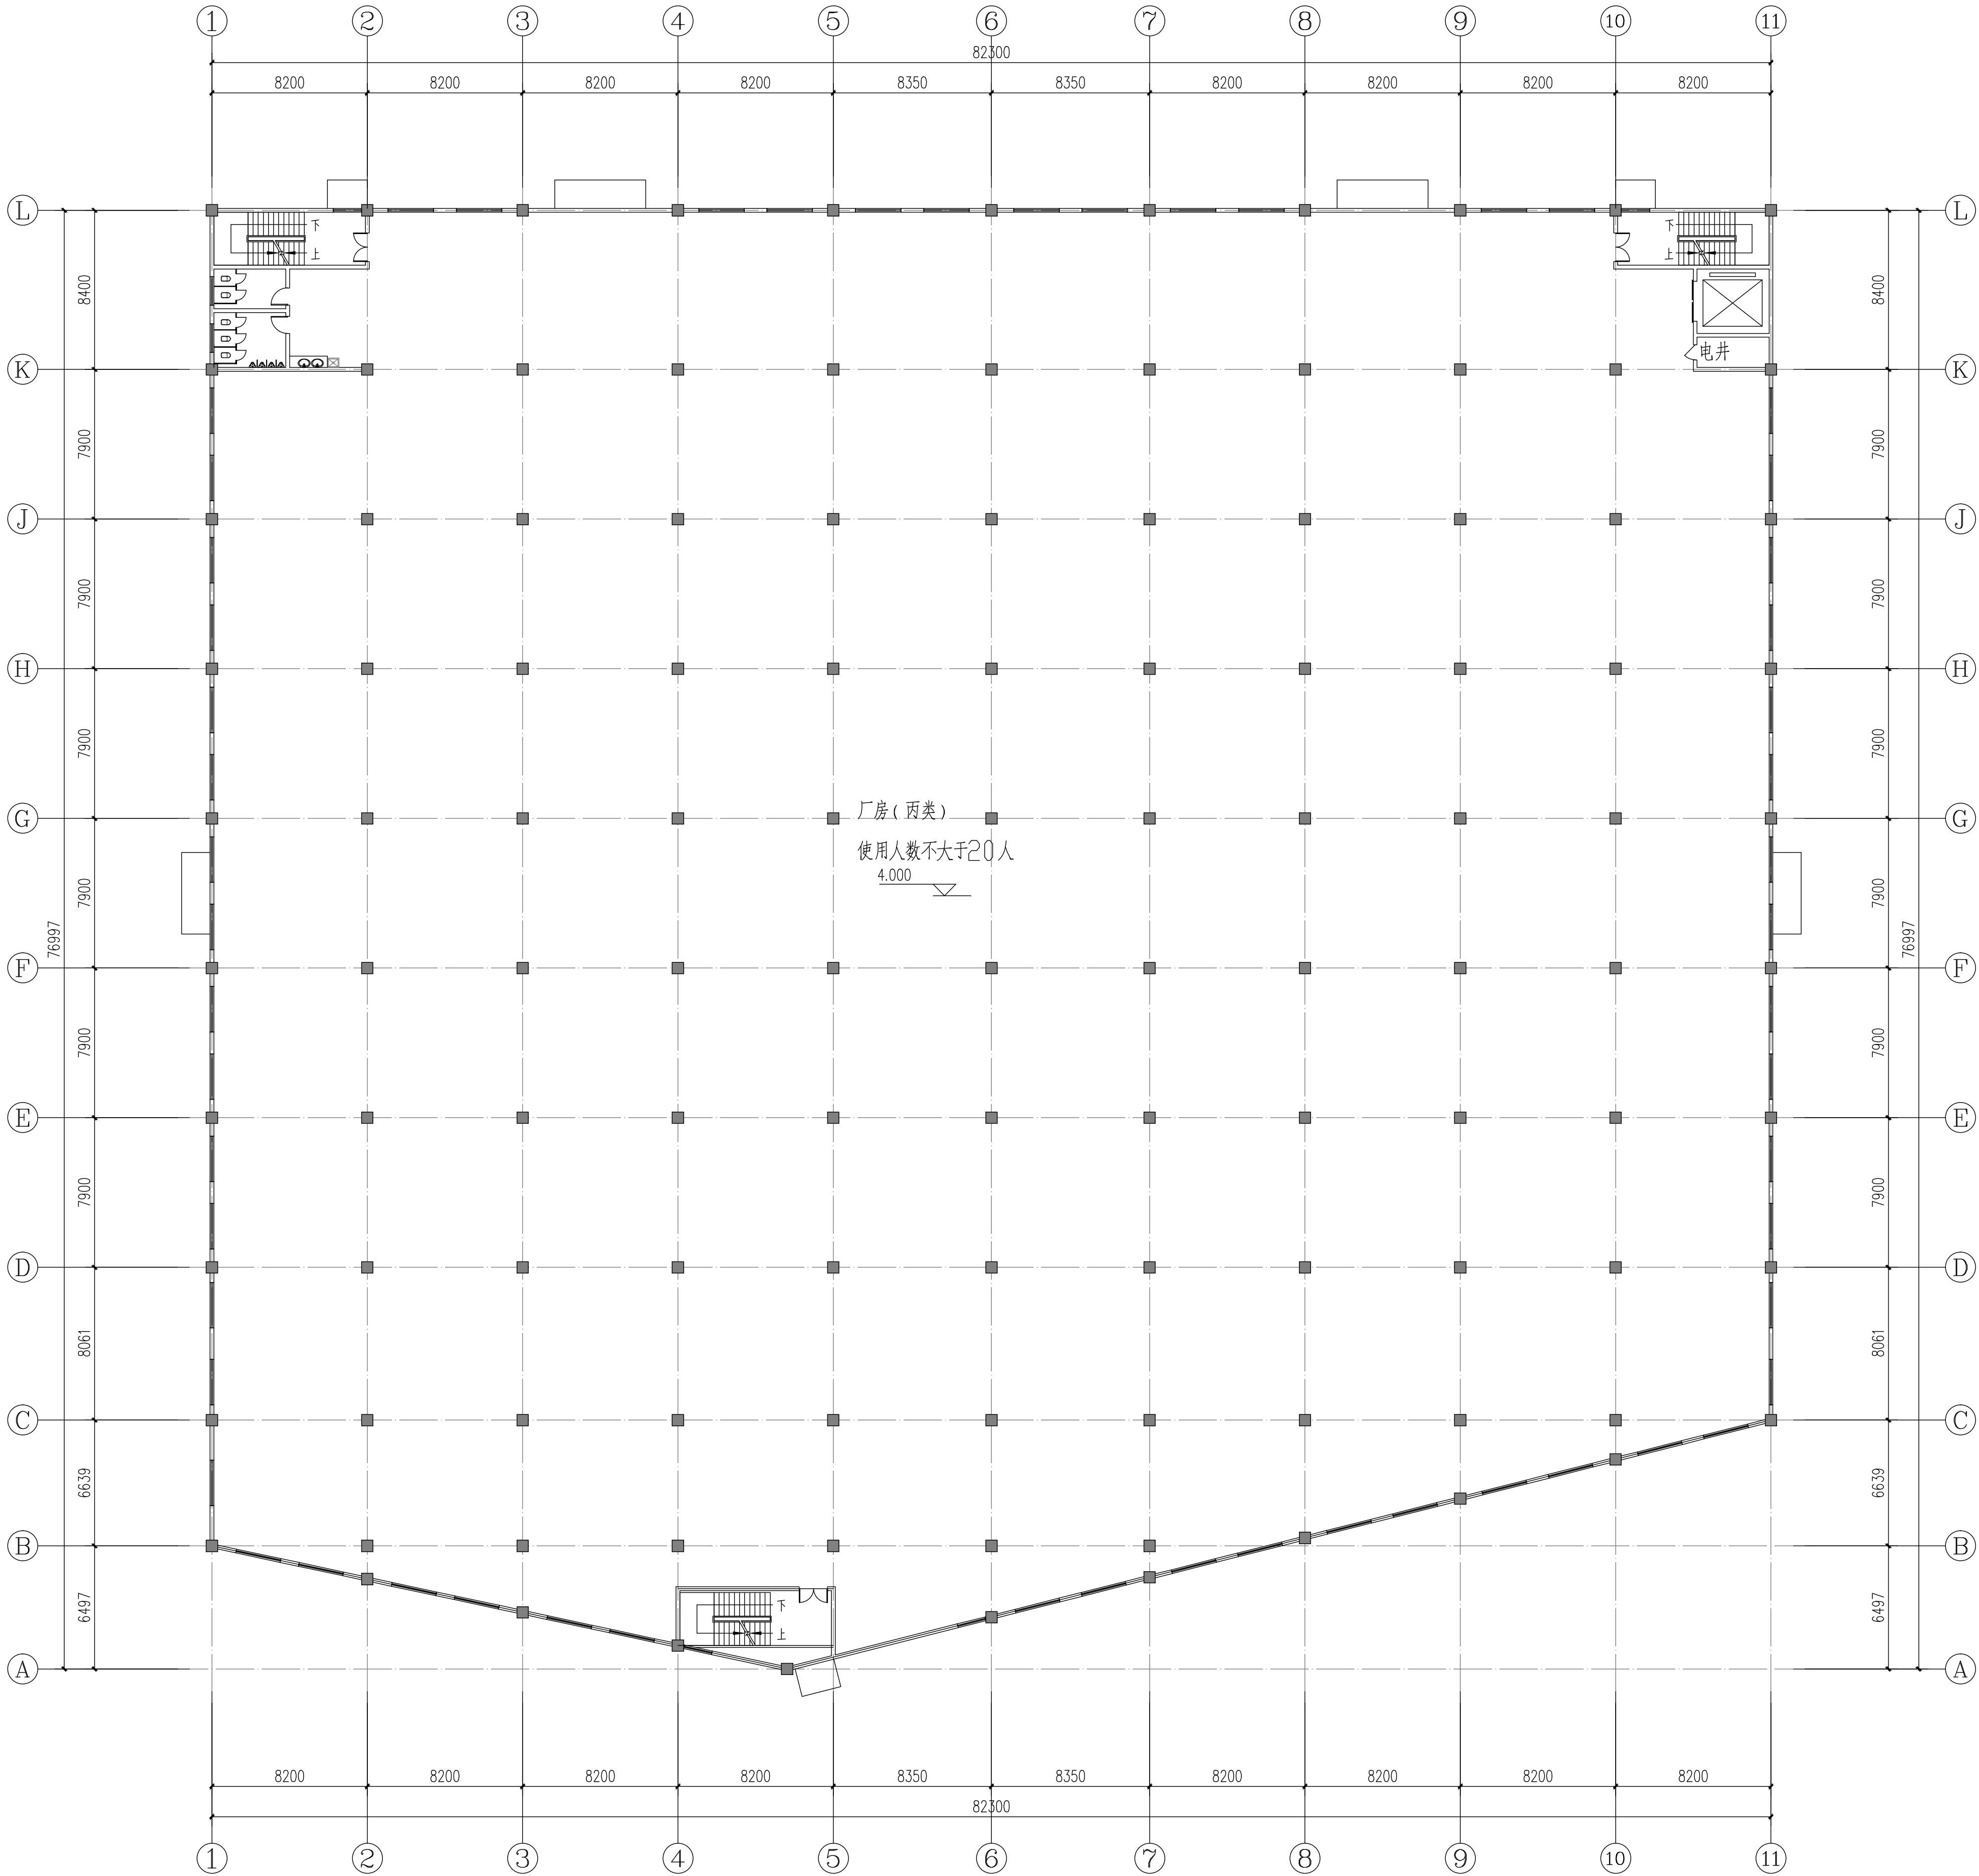

二层平面图

1:200

1. 本图面积: 5927.26M²

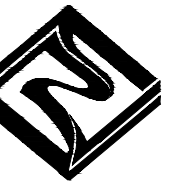

福建中恒华筑
建设设计有限公司
FUJIAN ZHONG HENG HUA ZHU
CONSTRUCTION DESIGN CO.,LTD
设计证书甲级编号A135011707

备注:
本图版权属福建中恒华筑建设设计有限公司所有, 除本工程外对本图的任何其他用途和复制, 必须获得本公司的书面许可

施工图审查批准单位:

施工图审查批准书证号:

图纸专用章:

福建省工程勘察设计图纸专用章
福建中恒华筑建设设计有限公司
范围: 建筑行业
资质: 甲级 甲证: A135011707
有效期至: 2028年12月22日

注册建筑师执业章:

中华人民共和国一级注册建筑师
姓名: 徐依水
注册号: 3501170-008
有效期至: 2026年3月

工程名称:

福建华千鑫新材料有限公司厂房及配套设施
-9#厂房

建设单位:

福建华千鑫新材料有限公司

审定:

工程负责人:

专业负责人:

审核:

校对:

设计:

制图:

图名:

工程编号:

图别:

日期:


方案

图号

版本编号


02

专业	姓名	日期	专业	姓名	日期
建筑	徐依水		电气	李瑞霖	
结构	徐依水		暖通	李瑞霖	
给排水	徐依水		其他	李瑞霖	

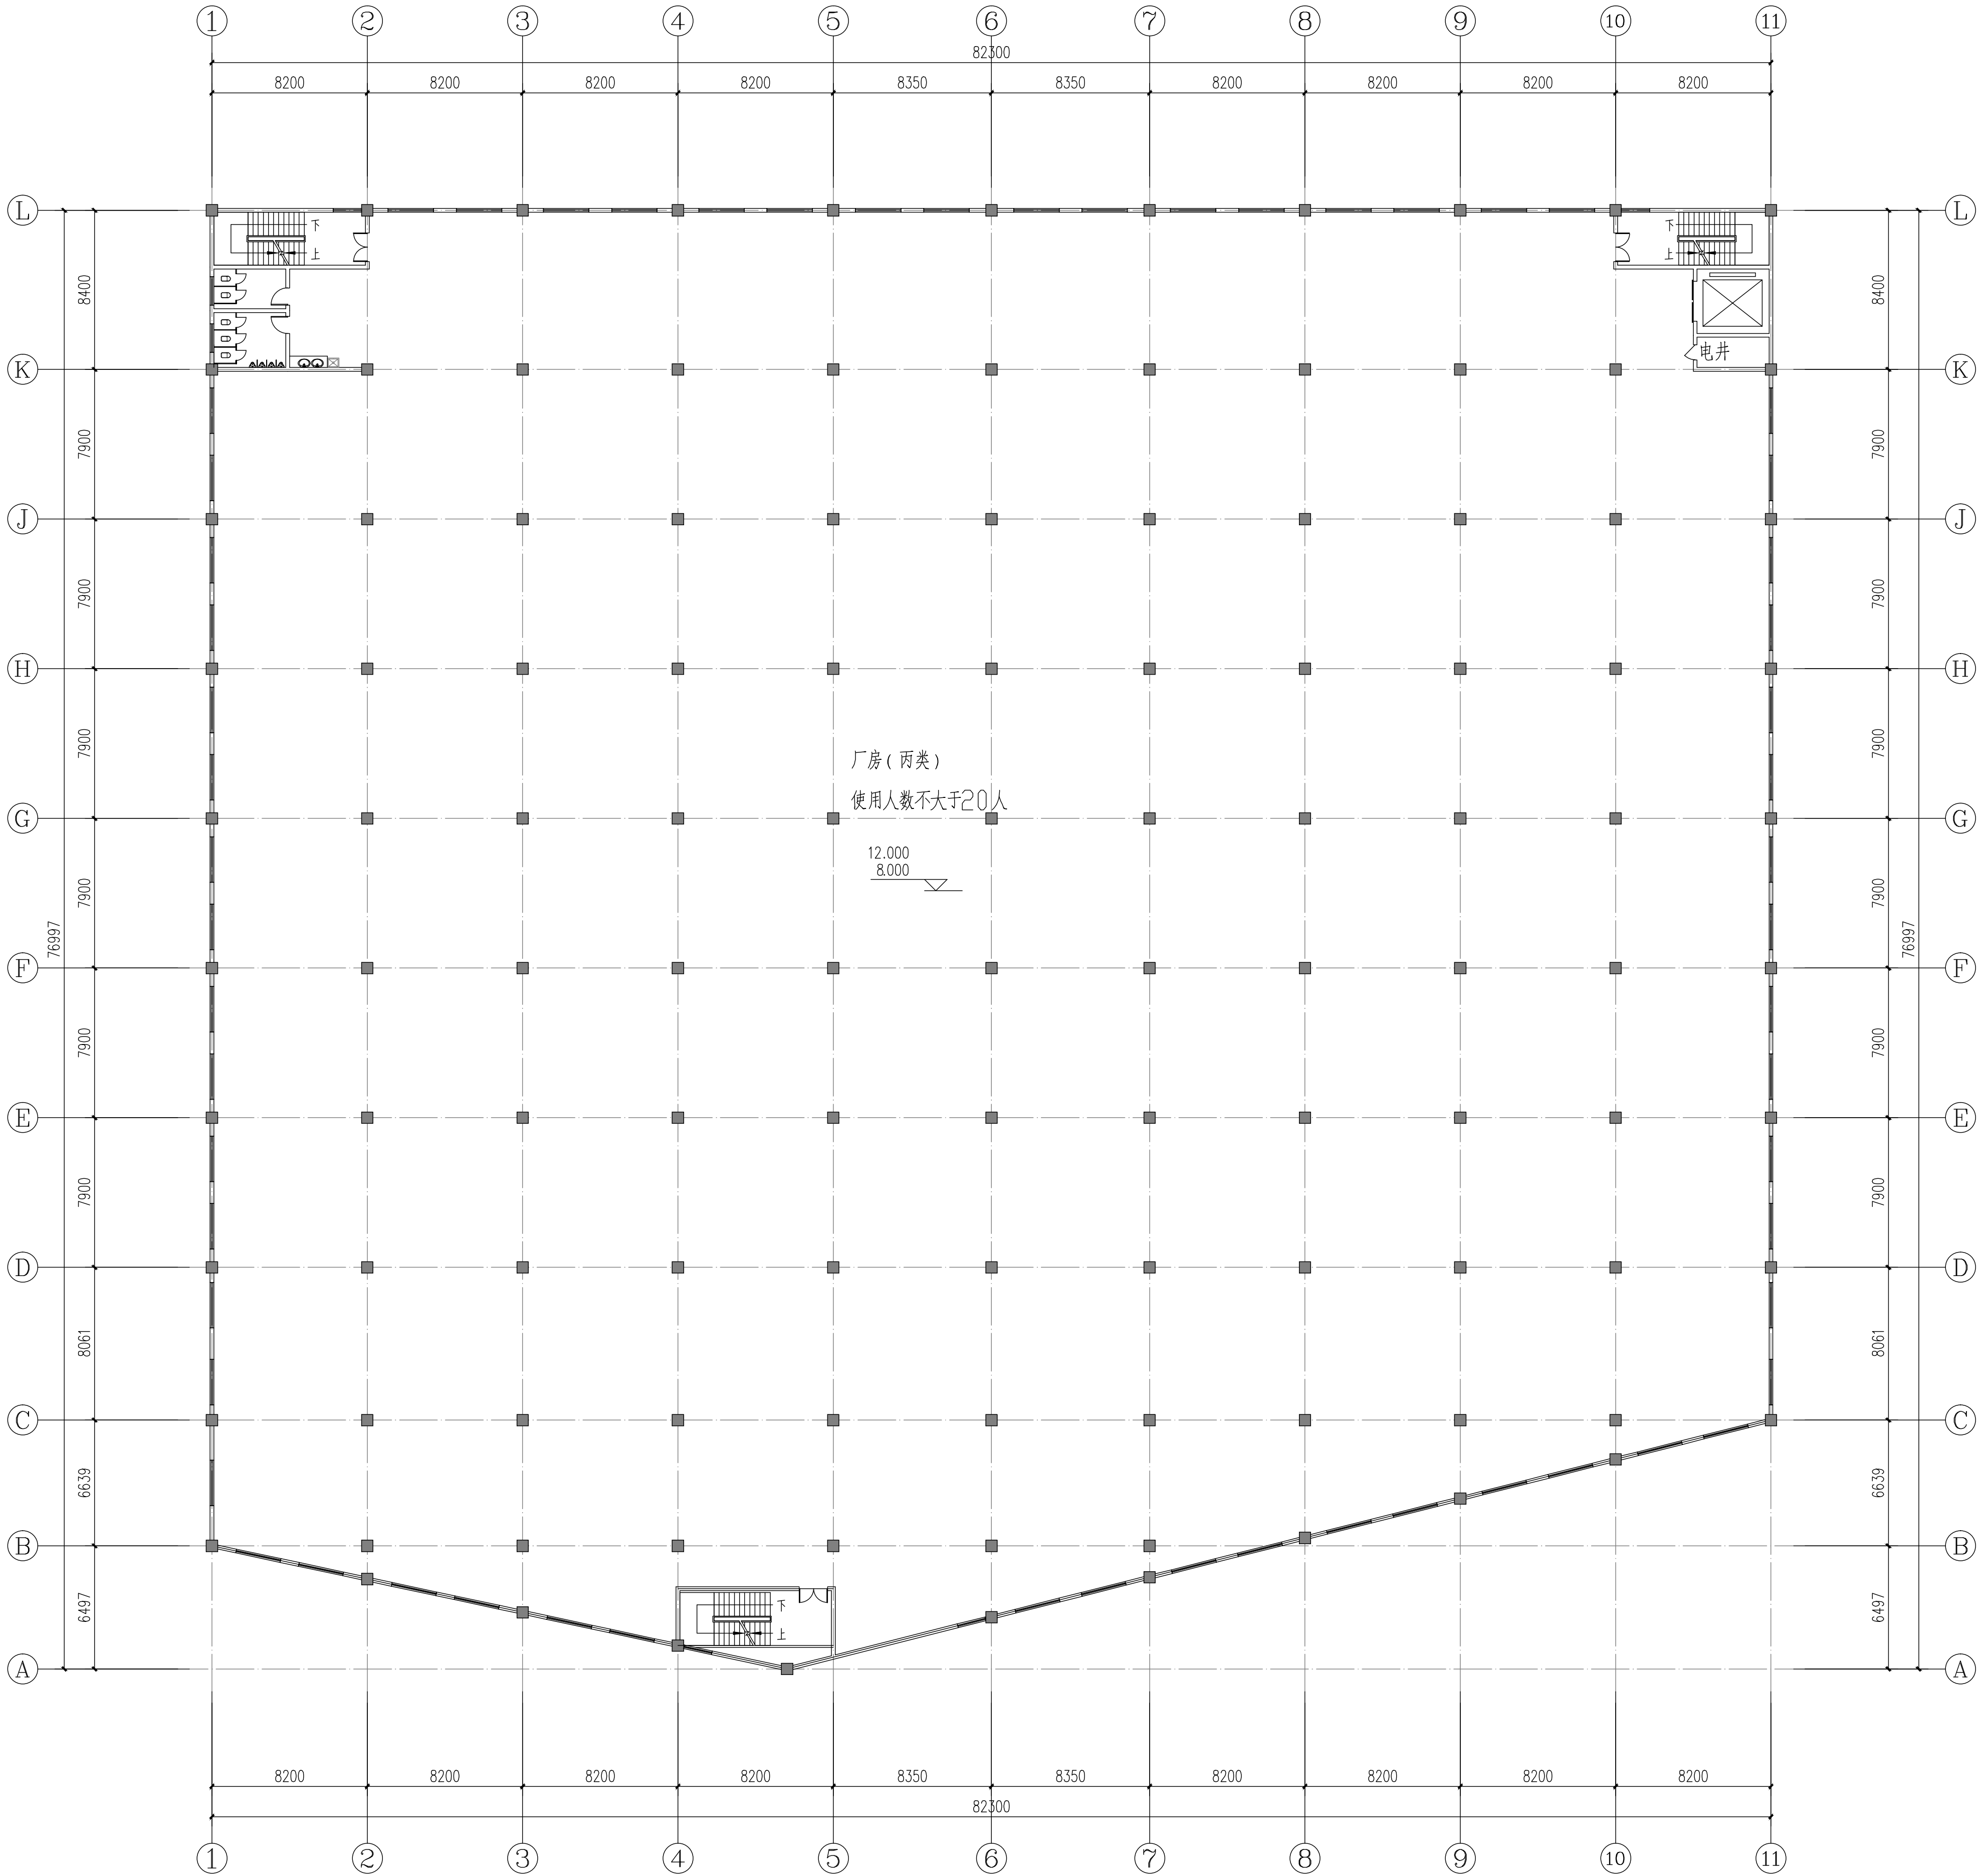

三~四层平面图:200

1. 本图比例尺: 5927.26M;

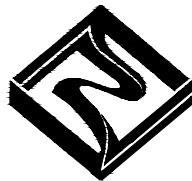

福建中恒华筑
建设设计有限公司
FUJIAN ZHONG HENG HUA ZHU
CONSTRUCTION DESIGN CO.,LTD
设计证书甲级编号A135011707

备注:
本图版权属福建中恒华筑建设设计有限公司所有, 除本工程外对本图的任何其他用途和复制, 必须获得本公司的书面许可

施工图审查批准单位:

施工图审查批准书证号:

图纸专用章:

福建省工程勘察设计图纸专用章
福建中恒华筑建设设计有限公司
范围: 建筑行业
资质等级: 甲级 证号: A135011707
有效期至: 2028年12月22日

注册建筑师执业章:

中华人民共和国一级注册建筑师
姓名: 徐依水
注册号: 0501170-008
有效期至: 2026年3月

工程名称:

福建华千鑫新材料有限公司厂房及配套设施
-9#厂房

建设单位:

福建华千鑫新材料有限公司

审 定

工程负责人

徐依水

专业负责人

徐依水

审 核

徐依水

校 对

朱瑞霖

设 计

徐依水

制 图

徐依水

图 名:

工程编号

图 别

方案


日 期

图 号

03


版本编号

专业	姓名	日期	专业	姓名	日期
建筑	徐依水		电气	李瑞霖	
结构	徐依水		暖通		
给排水			其他		

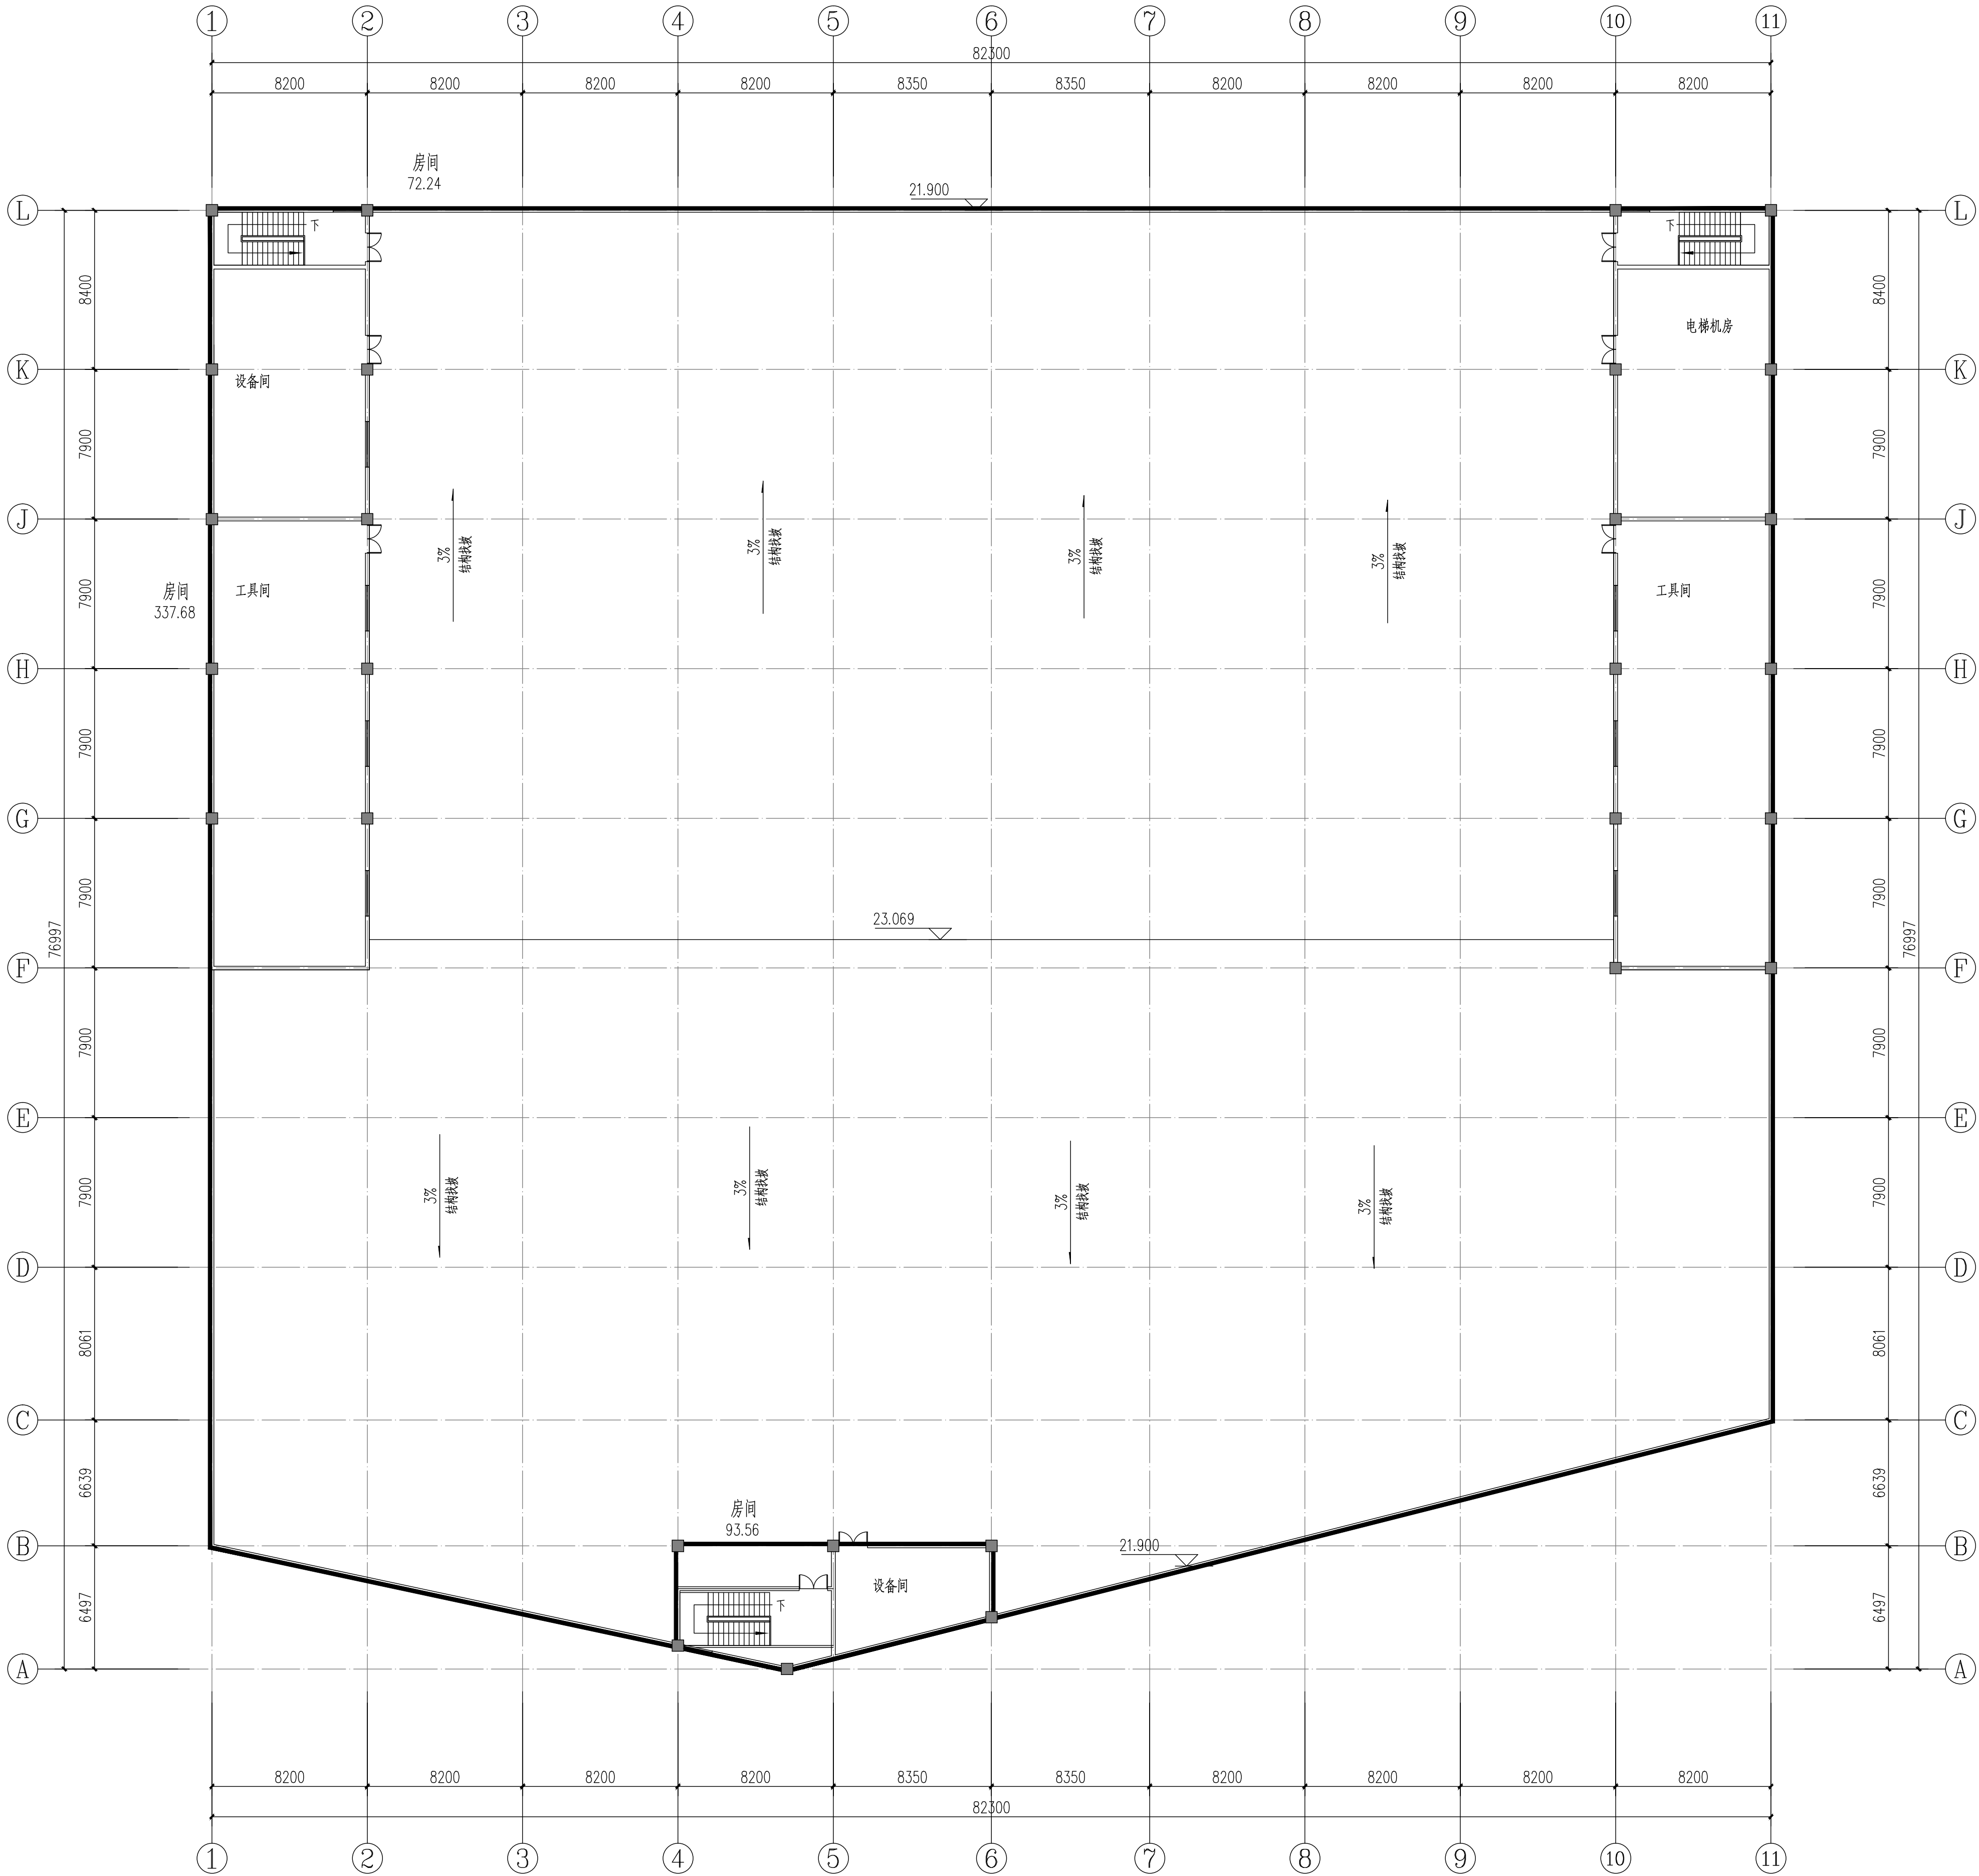

屋面平面图 1:200

1. 本图建筑面积: 768.92M2;

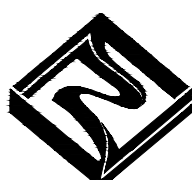

福建中恒华筑
建设设计有限公司
FUJIAN ZHONG HENG HUA ZHU
CONSTRUCTION DESIGN CO.,LTD
设计证书甲级编号A135011707

备注:
本图版权属福建中恒华筑建设设计有限公司所有, 除本工程外对本图的任何其他用途和复制, 必须获得本公司的书面许可

施工图审查批准单位:

施工图审查批准书证号:

图纸专用章:

福建省工程勘察设计图纸专用章
福建中恒华筑建设设计有限公司
范围: 建筑行业
资质: 甲级 证号: A135011707
有效期至: 2028年12月22日

注册建筑师执业章:

中华人民共和国一级注册建筑师
姓名: 徐依水
注册号: 3501170-008
有效期至: 2026年3月

工程名称:

福建华千盛新材料有限公司厂房及配套设施
-9#厂房


建设单位: 福建华千盛新材料有限公司

审定		
工程负责人	徐依水	徐依水
专业负责人	徐依水	徐依水
审核	徐依水	徐依水
校对	朱瑞霖	朱瑞霖
设计		徐依水
制图		徐依水


图名:

工程编号		
图别	方案	图号 04
日期		版本编号

专业	姓名	日期	专业	姓名	日期
建筑	徐依水		电气	李瑞福	
结构			暖通		
给排水			其他		

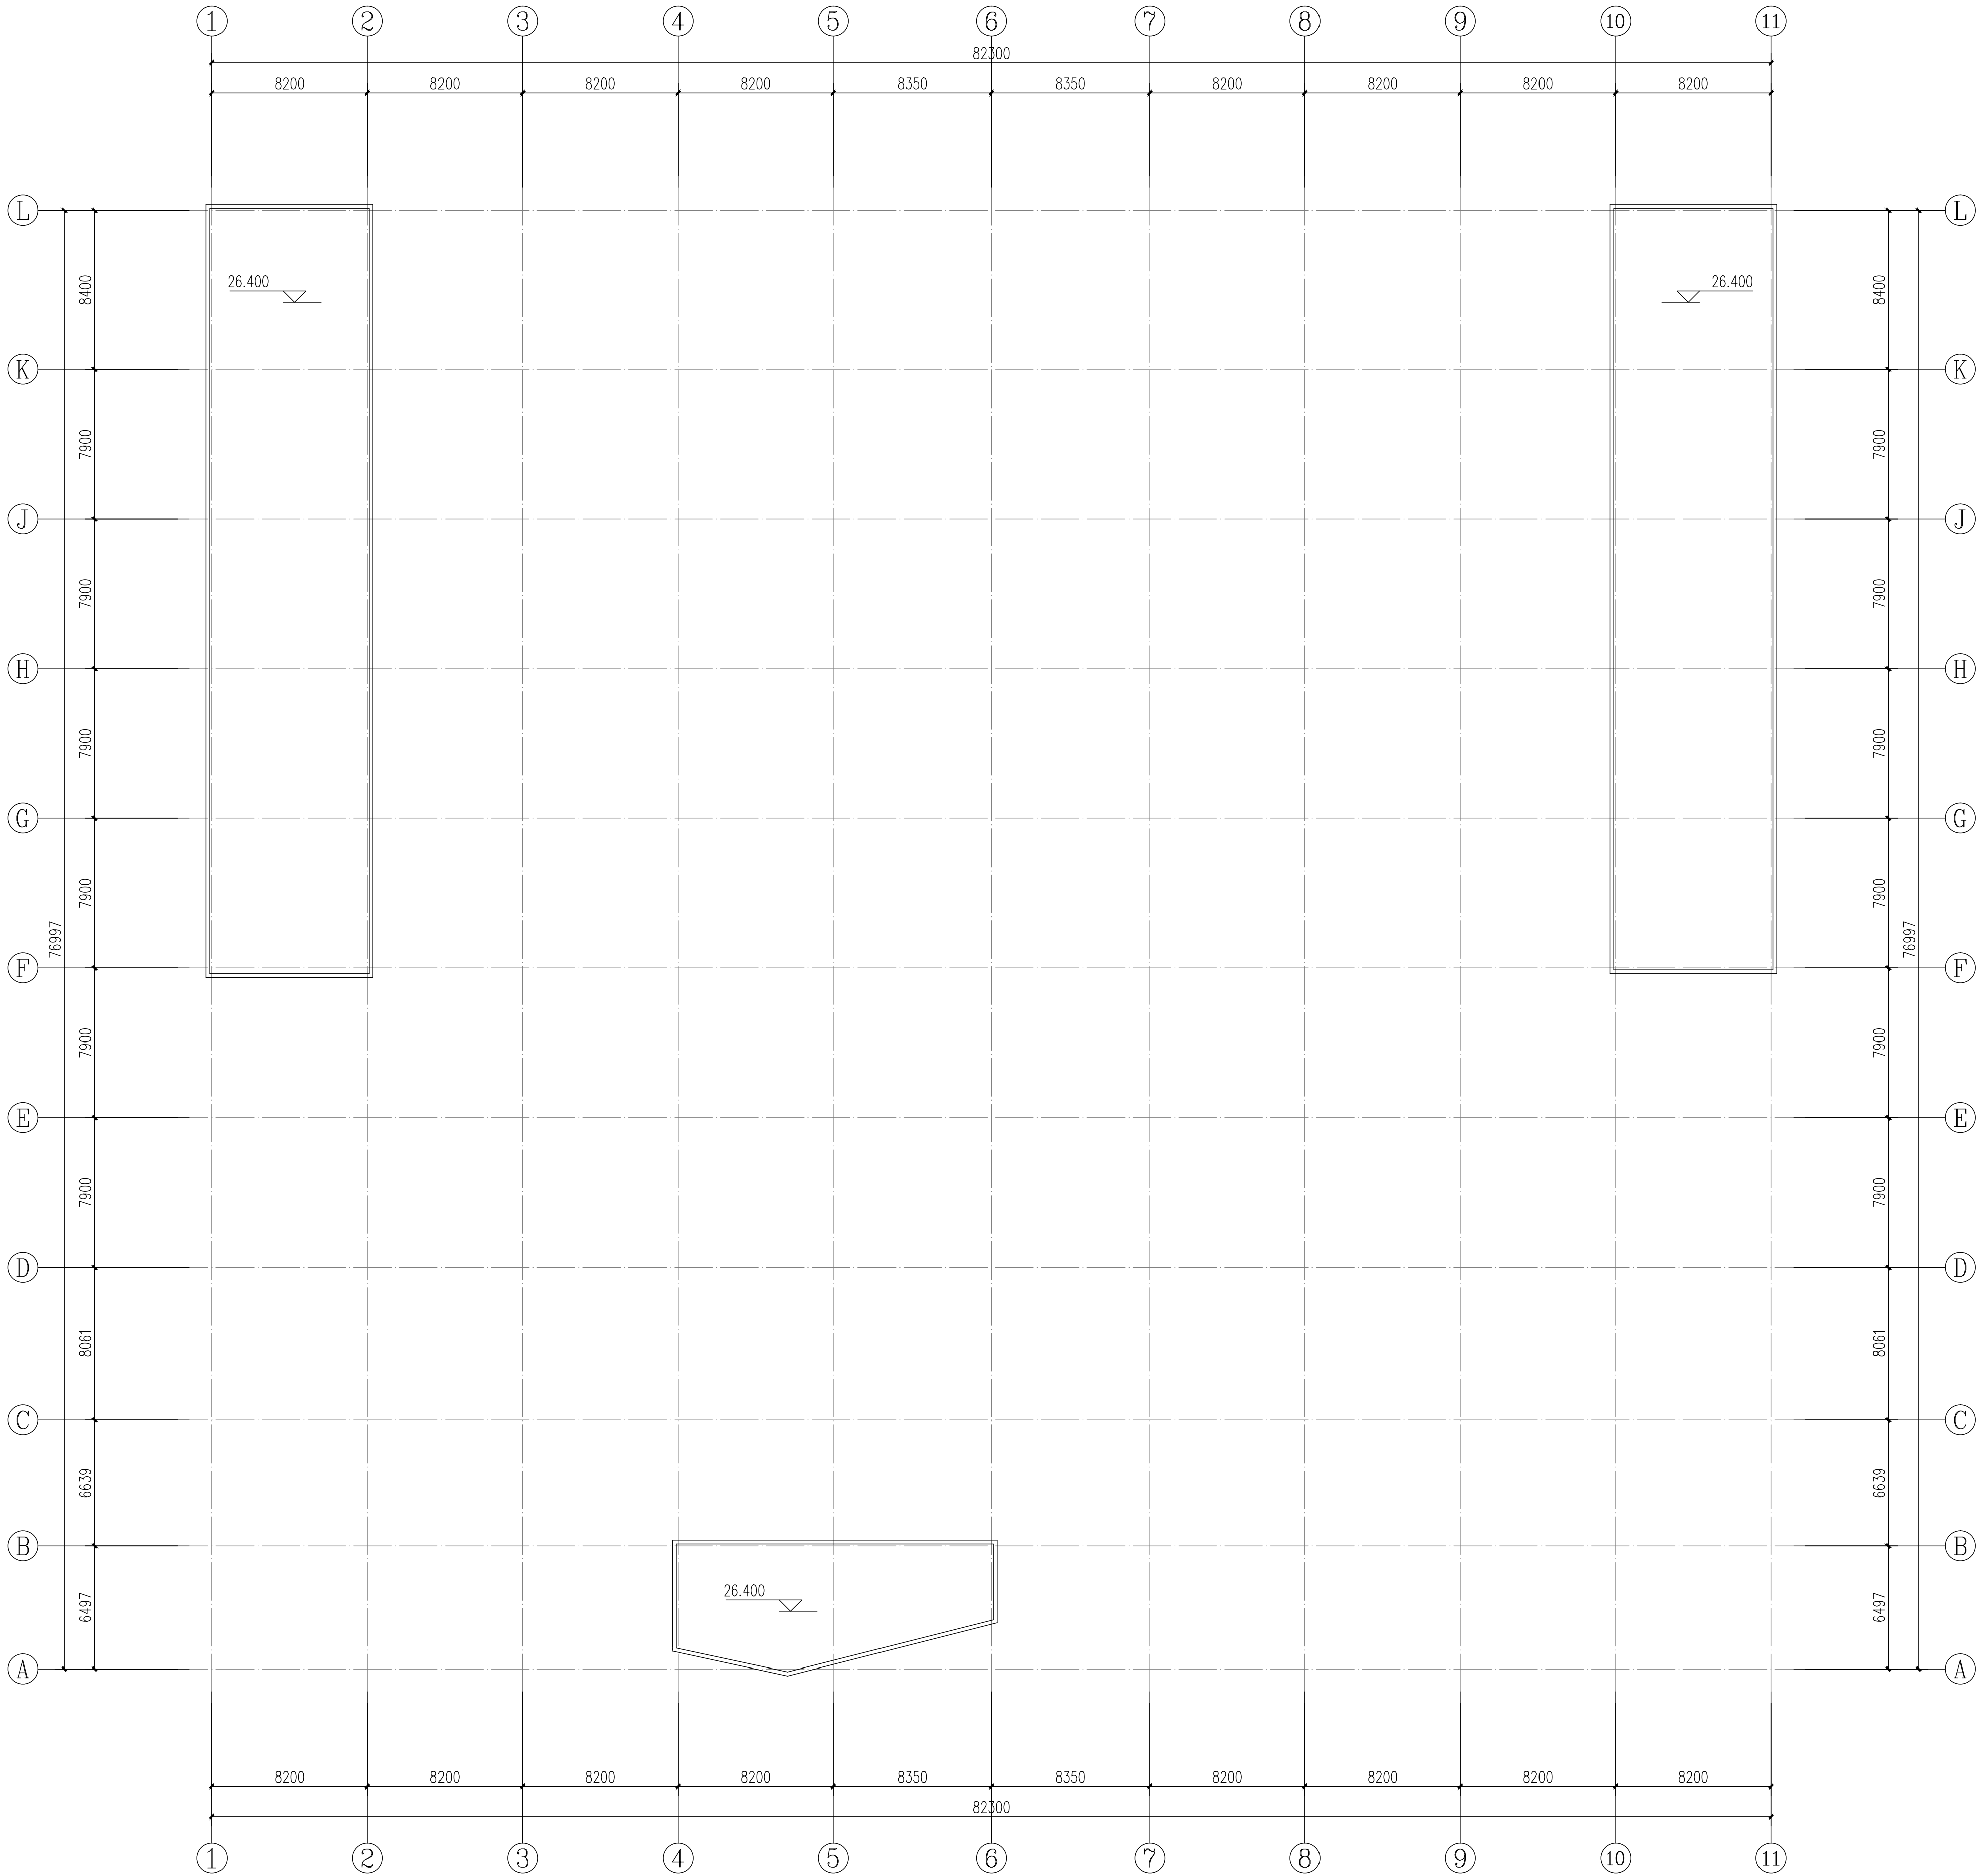

屋顶平面图 1:200

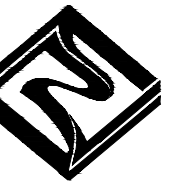

福建中恒华筑
建设设计有限公司
FUJIAN ZHONG HENG HUA ZHU
CONSTRUCTION DESIGN CO.,LTD
设计证书甲级编号A135011707

备注:
本图版权属福建中恒华筑建设设计有限公司所有,除本工程外对本图的任何其他用途和复制,必须获得本公司的书面许可

施工图审查批准单位:

施工图审查批准书证号:

图纸专用章:

福建省工程勘察设计图纸专用章
福建中恒华筑建设设计有限公司
资质: 范围: 建筑行业
等级: 甲级 证号: A135011707
有效期至: 2028年12月22日

注册建筑师执业章:

中华人民共和国一级注册建筑师
姓名: 徐依水
注册号: 3501170-008
有效期至: 2026年3月

工程名称:

福建华千鑫新材料有限公司厂房及配套设施
-9#厂房

建设单位:

福建华千鑫新材料有限公司

审 定

工程负责人

专业负责人

审 核

校 对

设 计

制 图

图 名:

工程编号

图 别

日 期




方 案

图 号

版 本 编 号

05

专业	姓名	日期
建筑	徐依永	
结构	李瑞霖	
机电		
暖通		
给排水		
其他		

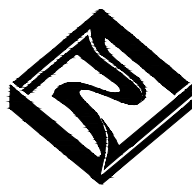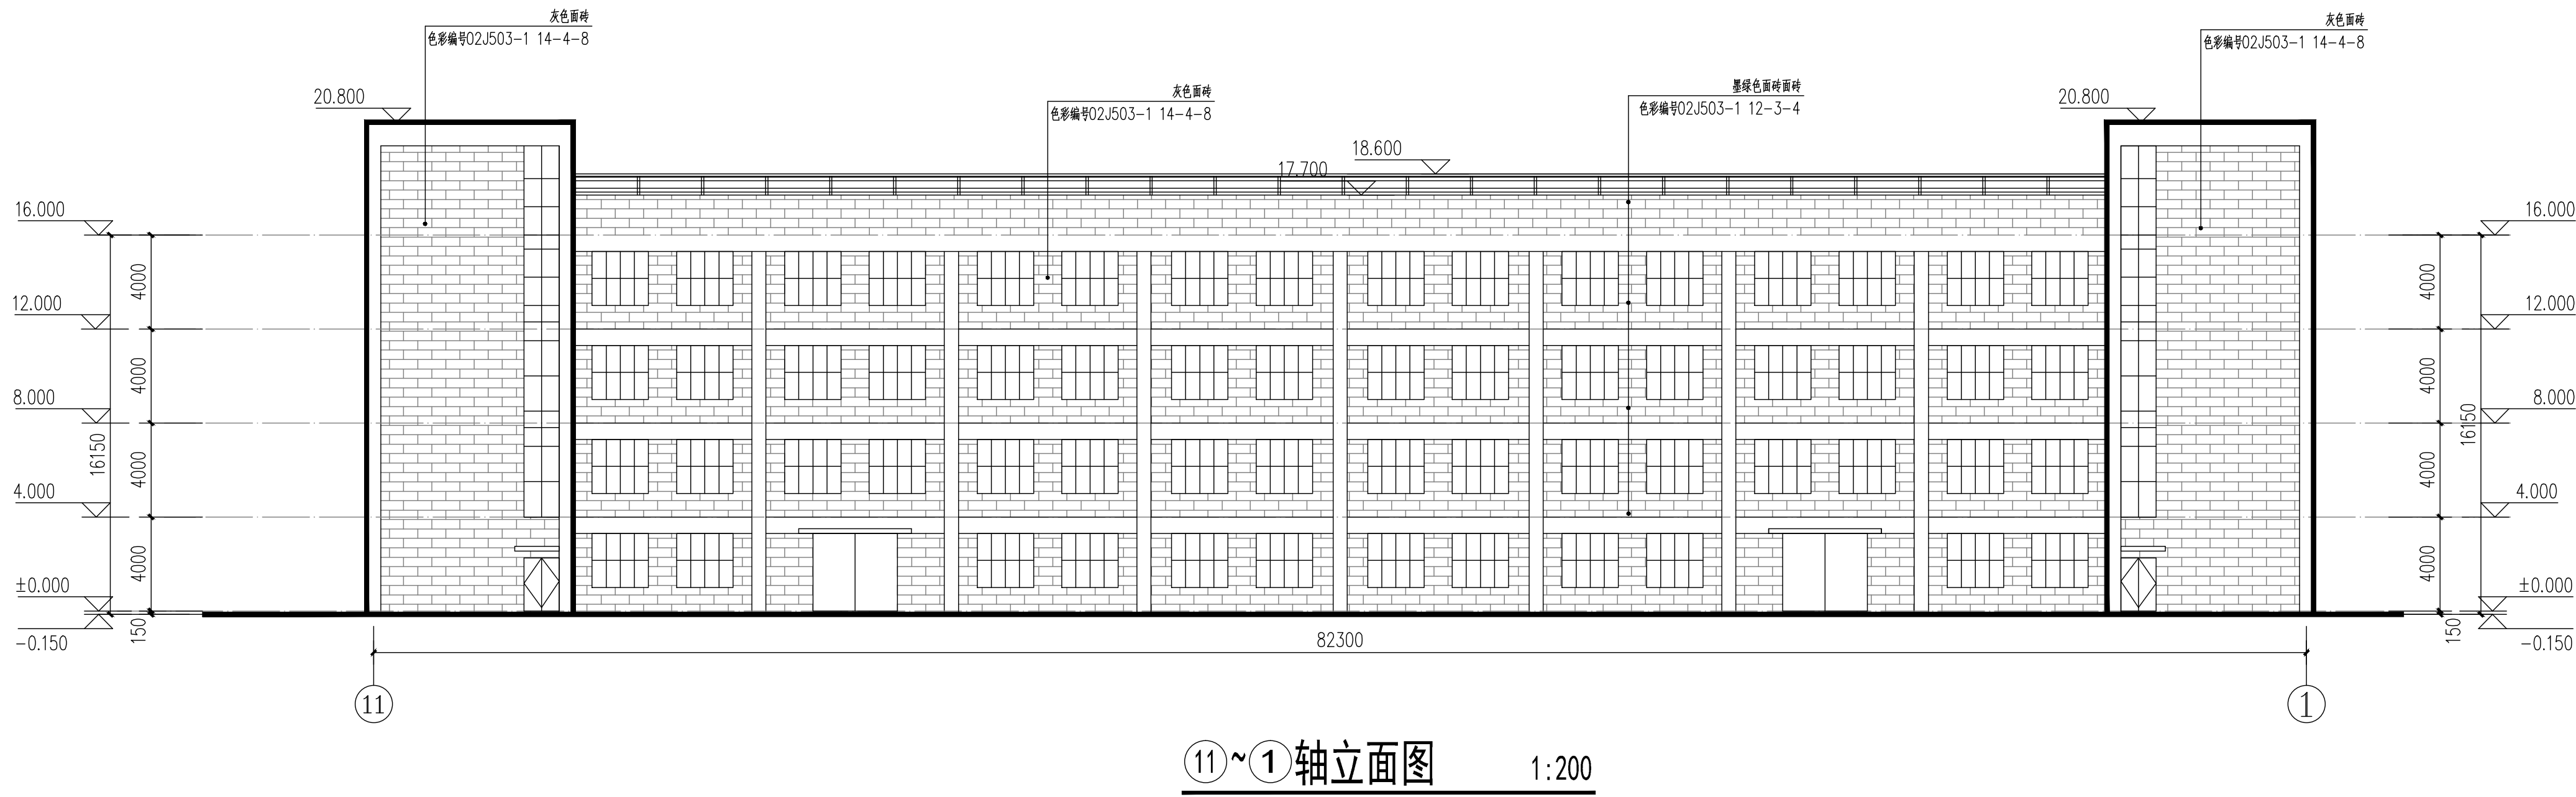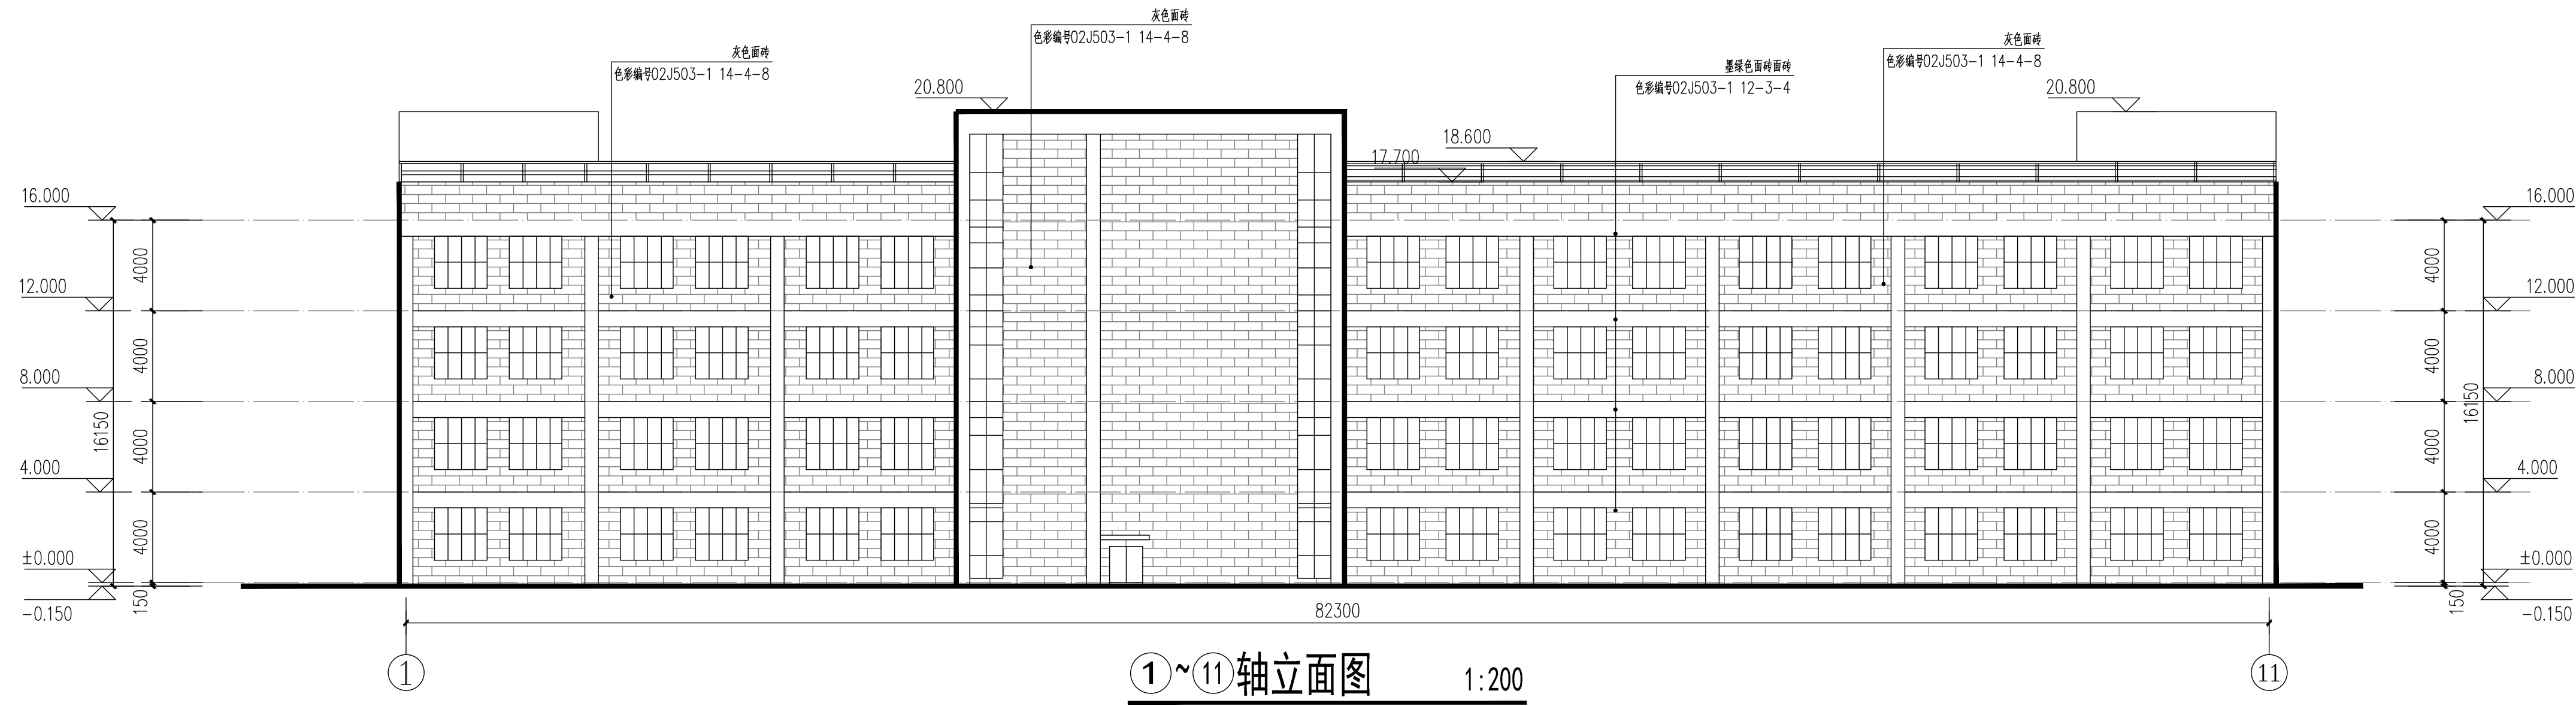

福建中恒华筑
建筑设计有限公司
FUJIAN ZHONG HENG HUA ZHU
CONSTRUCTION DESIGN CO.,LTD
设计证书甲级编号A135011707

备注:
本图版权属福建中恒华筑建筑设计有限公司所有,除本工程外对本图的任何其他用途和复制,必须获得本公司的书面许可

施工图审查批准单位:

施工图审查批准书证号:

图纸专用章:

福建省工程勘察设计图纸专用章
福建中恒华筑建筑设计有限公司
范围: 建筑行业
资质: 甲级 证号:A135011707
有效期至: 2028年12月22日

注册建筑师执业章:

中华人民共和国一级注册建筑师
姓名: 徐依永
注册号: 3501170-008
有效期至: 2026年3月

工程名称:

福建华千鑫新材料有限公司厂房及配套设施
-9#厂房

建设单位:

福建华千鑫新材料有限公司

审 定

工程负责人

徐依永

专业负责人

徐依永

审 核

徐依永

校 对

朱瑞霖

设 计

徐依永

制 图

徐依永

图 名:

1~11轴立面图
11~1轴立面图

工程编号

图 别

方案





日 期

图 号

06

版本编号

专业	姓名	日期	专业	姓名	日期
建筑	徐依水		建筑	徐依水	
结构	李瑞霖		结构	李瑞霖	
电气			电气		
暖通			暖通		
给排水			给排水		

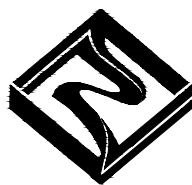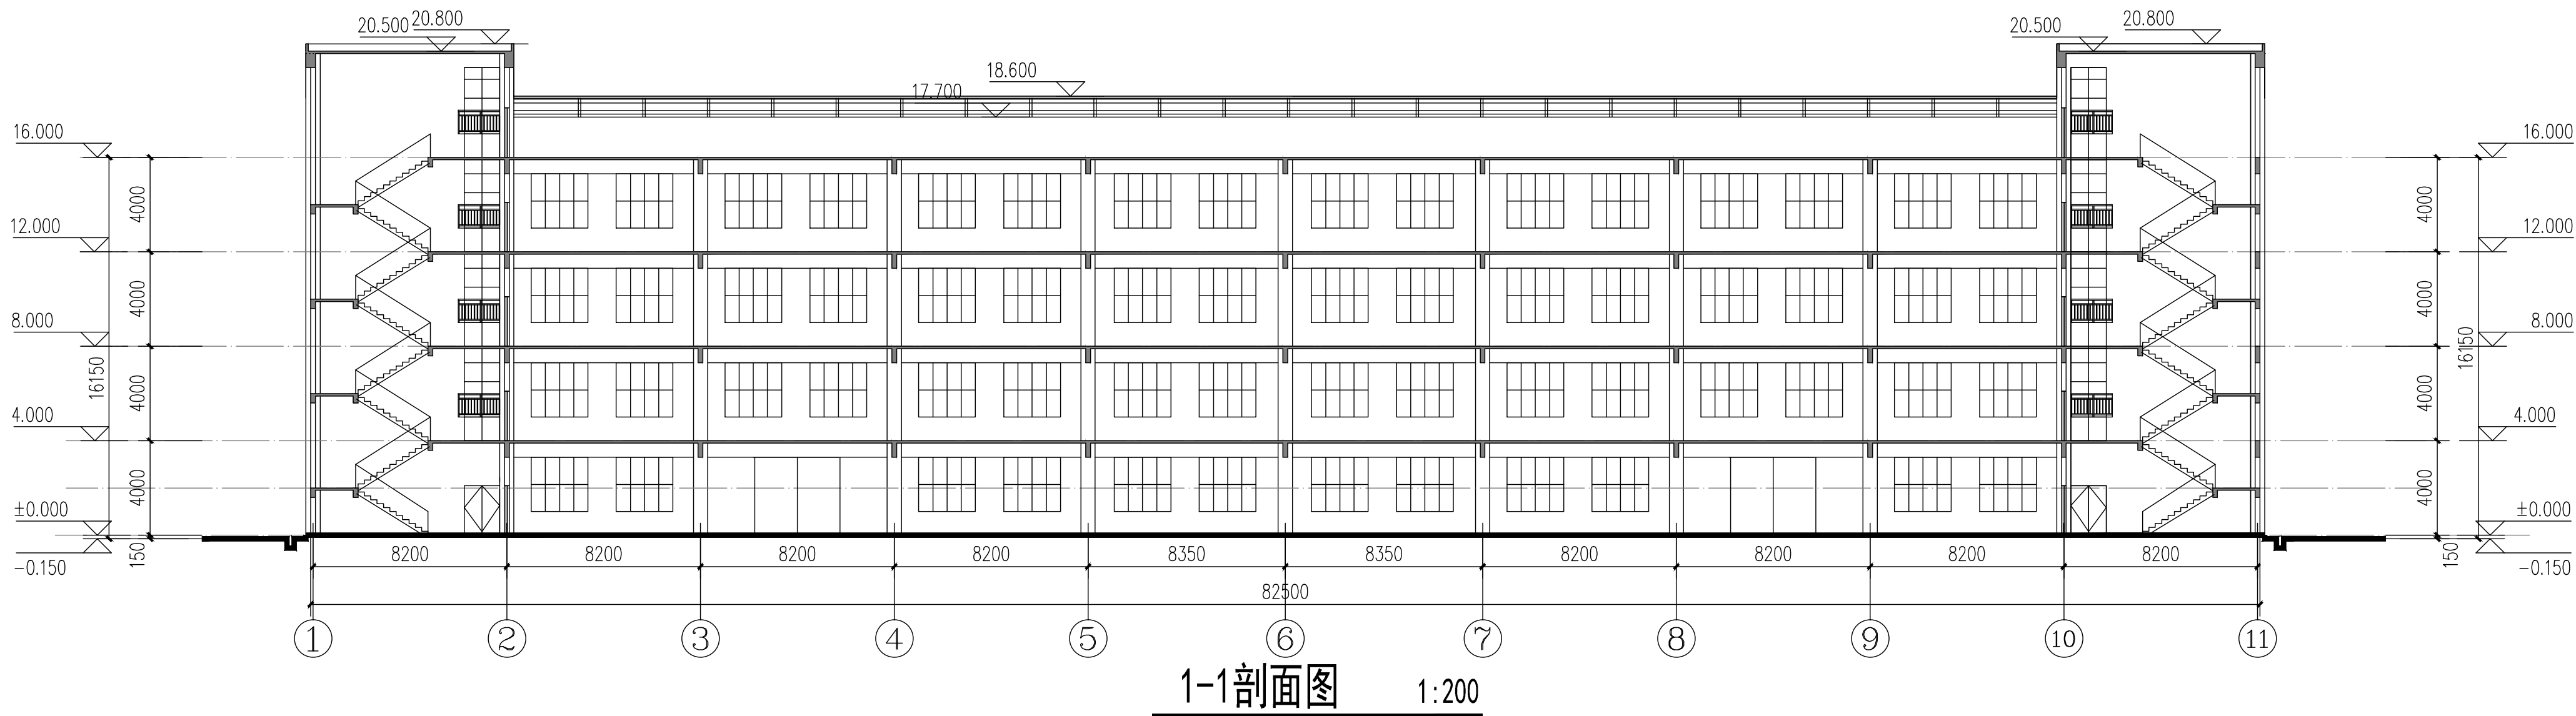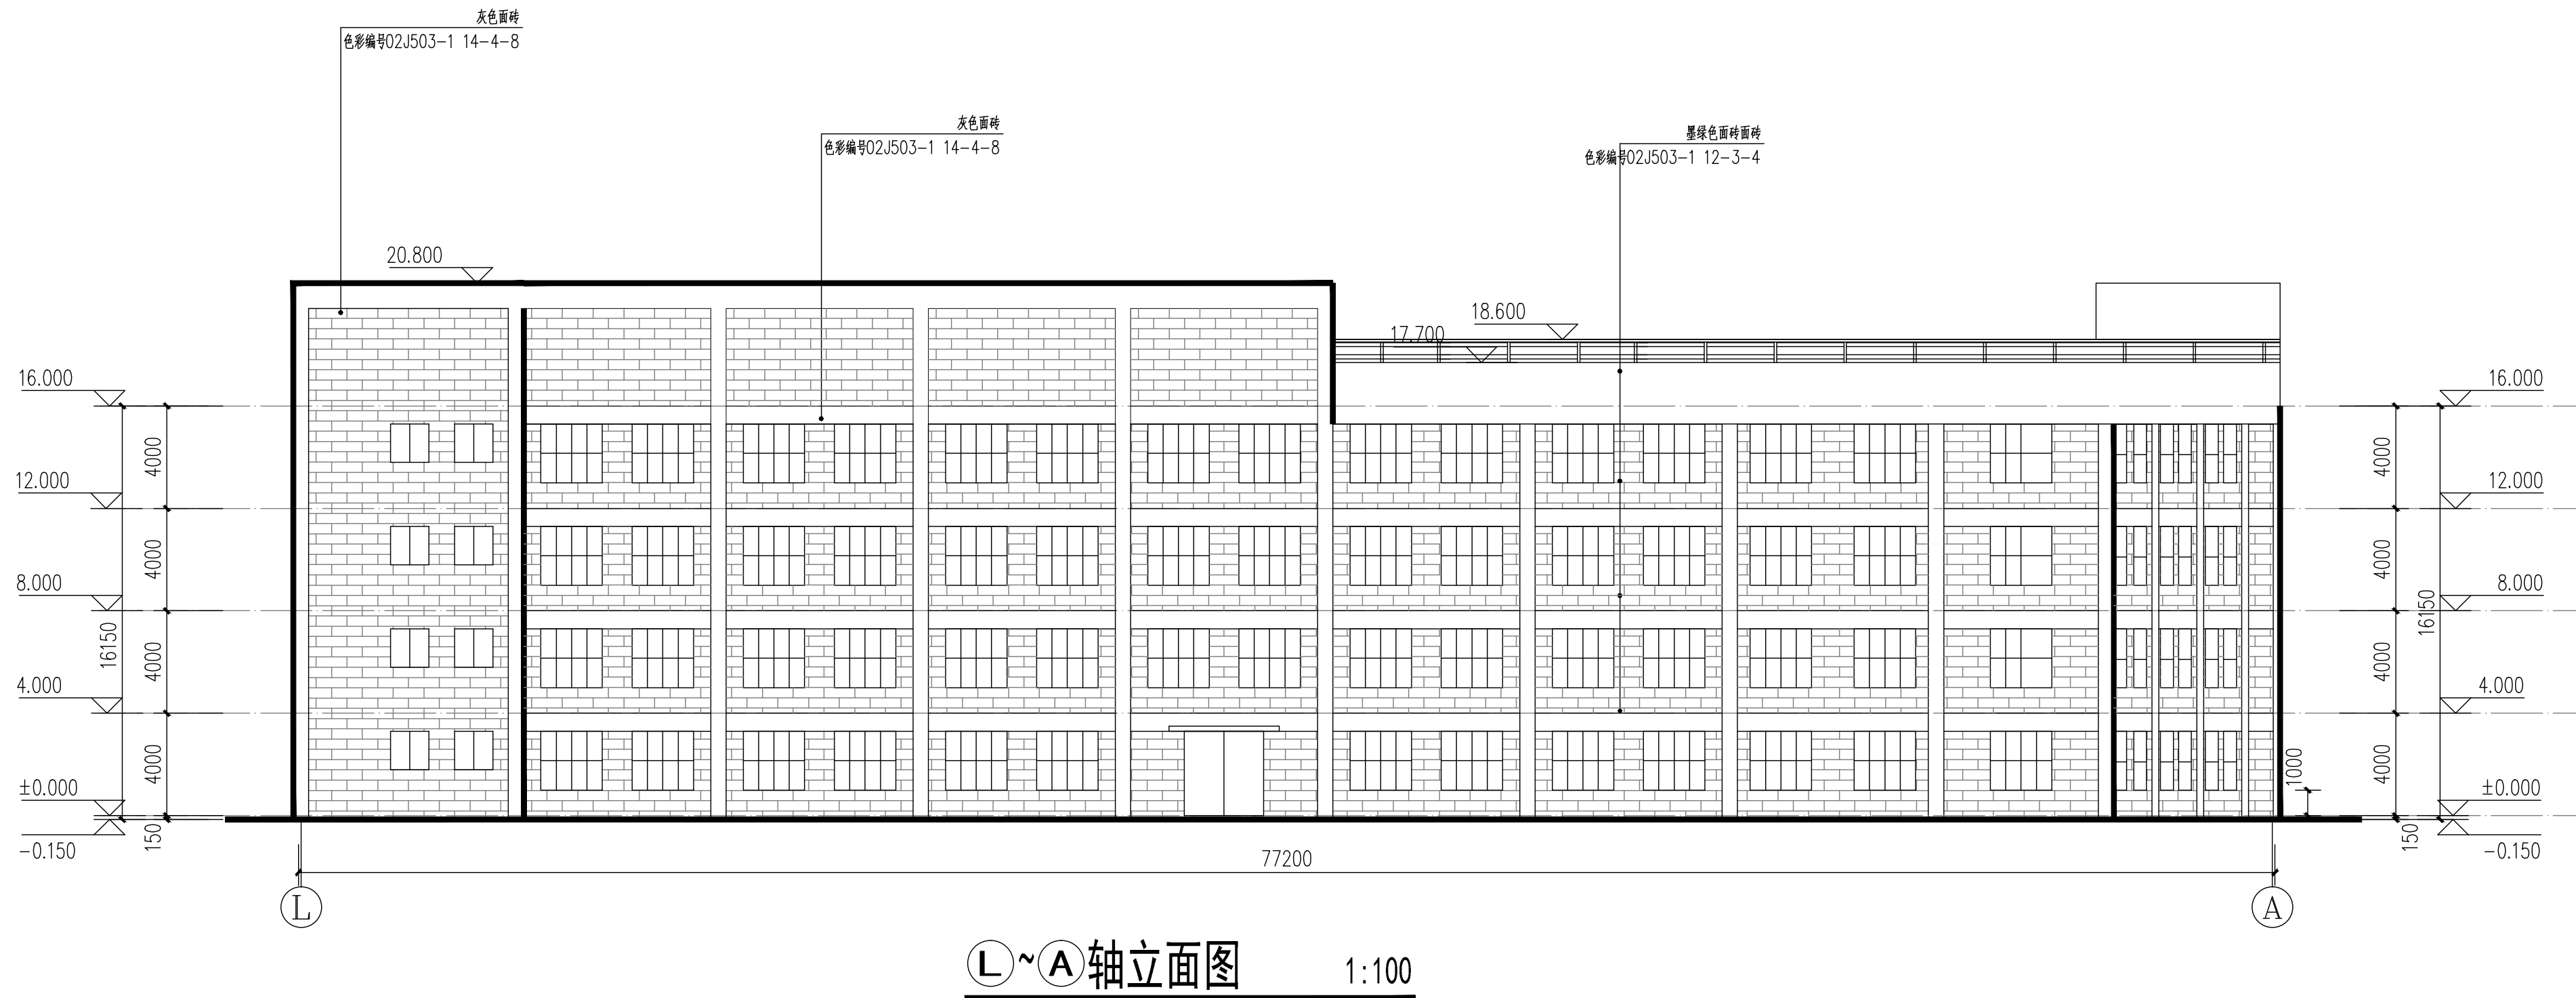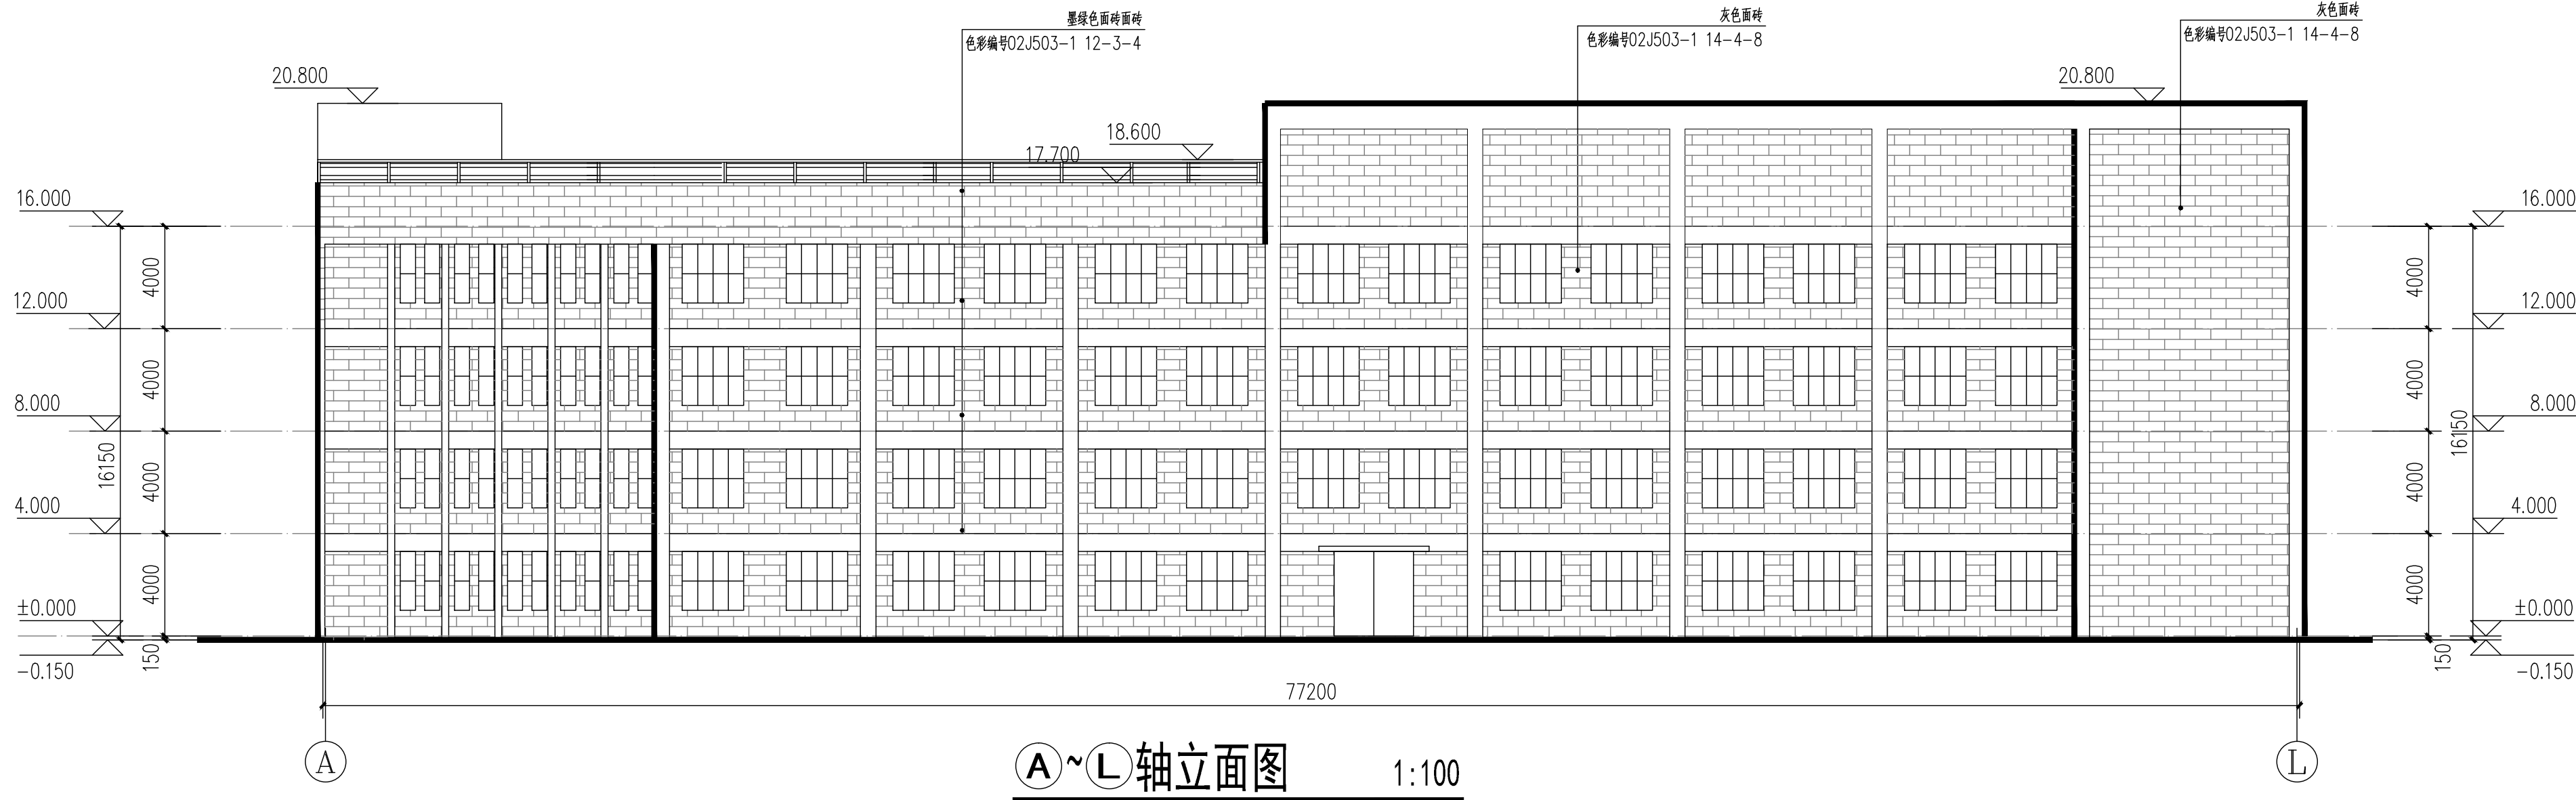

福建中恒华筑
建设设计有限公司
FUJIAN ZHONG HENG HUA ZHU
CONSTRUCTION DESIGN CO.,LTD
设计证书甲级编号A135011707

备注:
本图版权属福建中恒华筑建设设计有限公司所有,除本工程外对本图的任何其他用途和复制,必须获得本公司的书面许可

施工图审查批准单位:

施工图审查批准书证号:

图纸专用章:

福建省工程勘察设计图纸专用章
福建中恒华筑建设设计有限公司
范围:建筑行业
资质等级:甲级 证号:A135011707
有效期至:2028年12月22日

注册建筑师执业章:

中华人民共和国一级注册建筑师
姓名:徐依水
注册号:3501170-008
注册有效期至:2026年3月

工程名称:

福建华平鑫峰新材料有限公司厂房及配套设施
-9#厂房

建设单位:

福建华平鑫峰新材料有限公司

审 定

工程负责人 徐依水

专业负责人 徐依水

审 核 徐依水

校 对 朱瑞霖

设 计

制 图

图 名:

A~L轴立面图

L~A轴立面图

1-1剖面图

工程编号

图 别

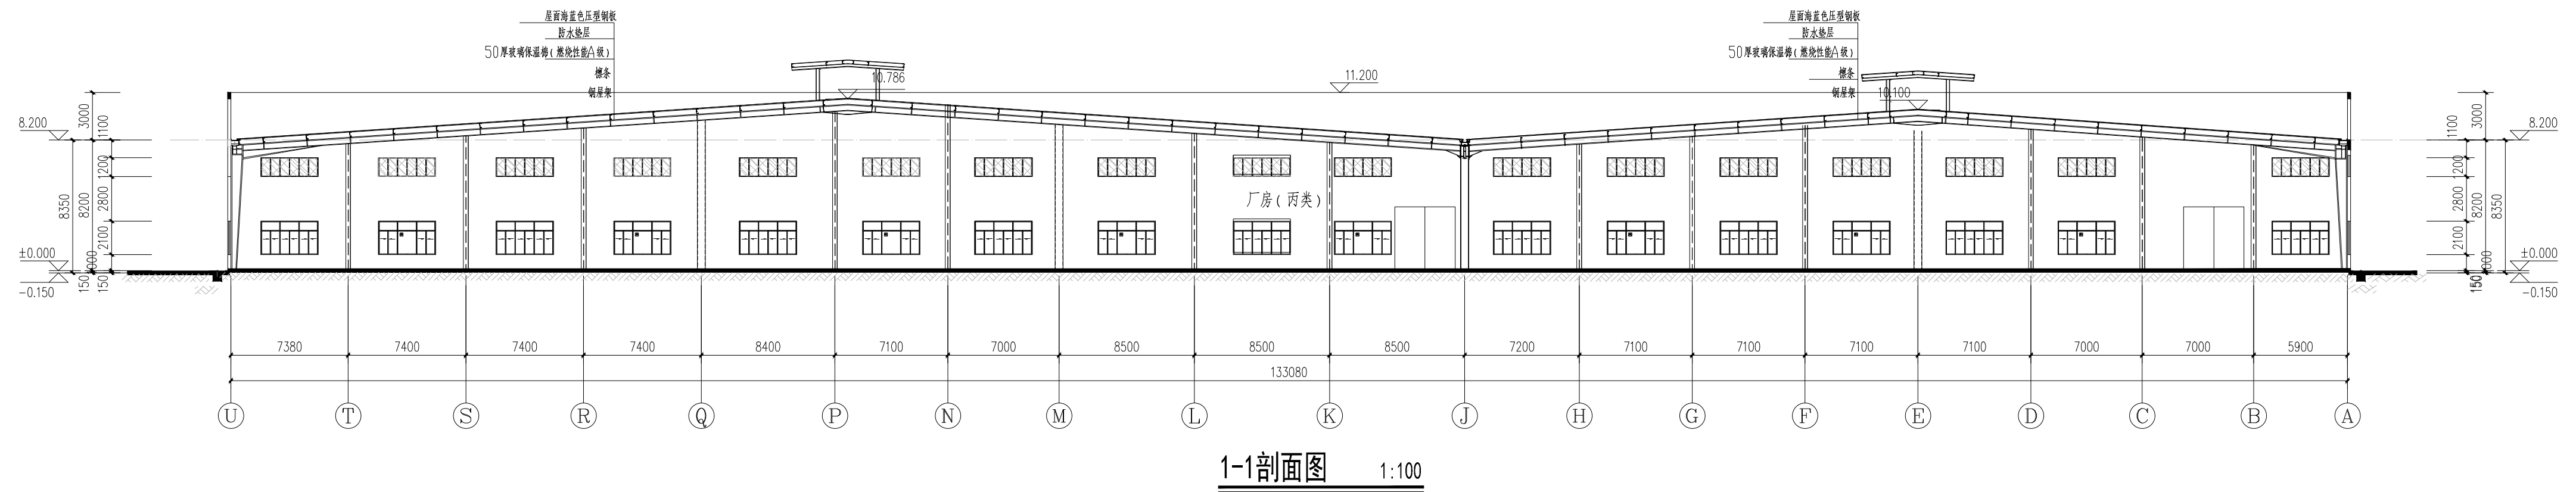
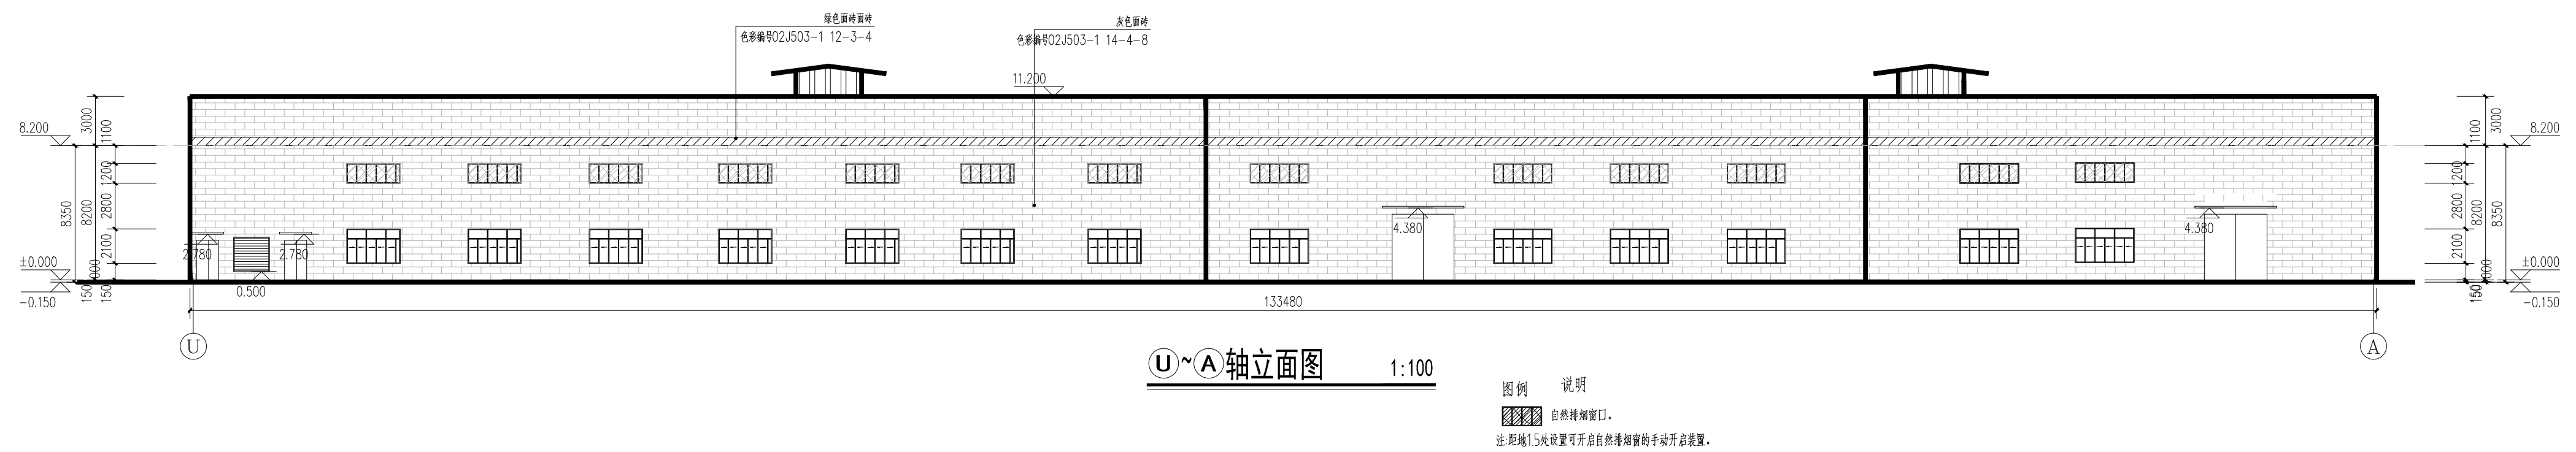
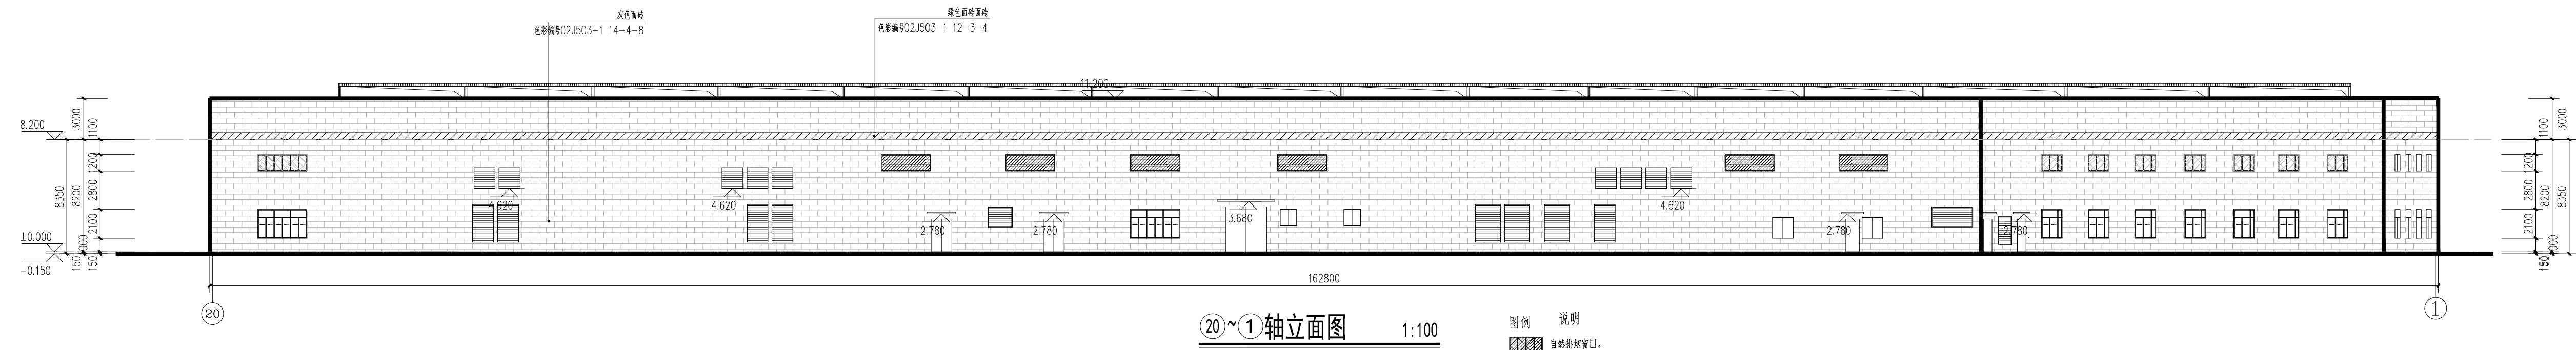
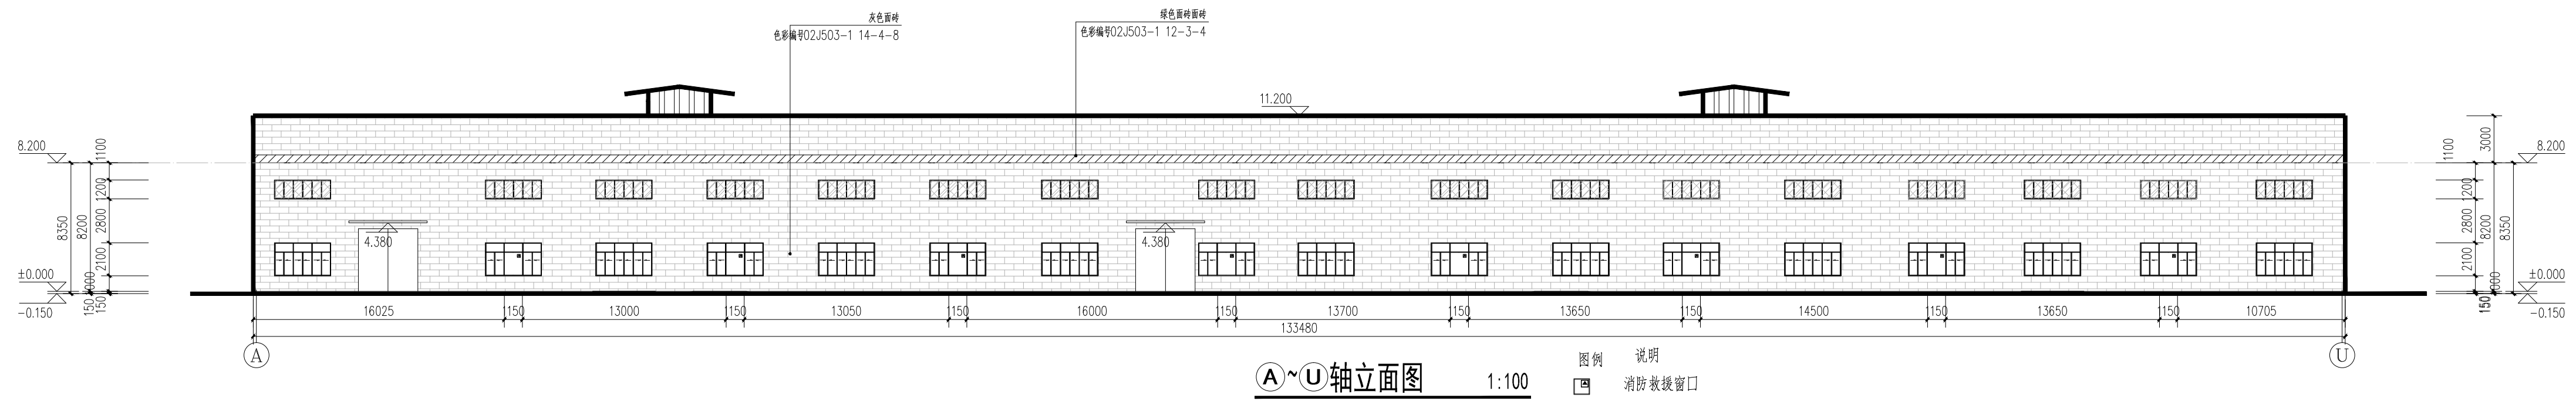
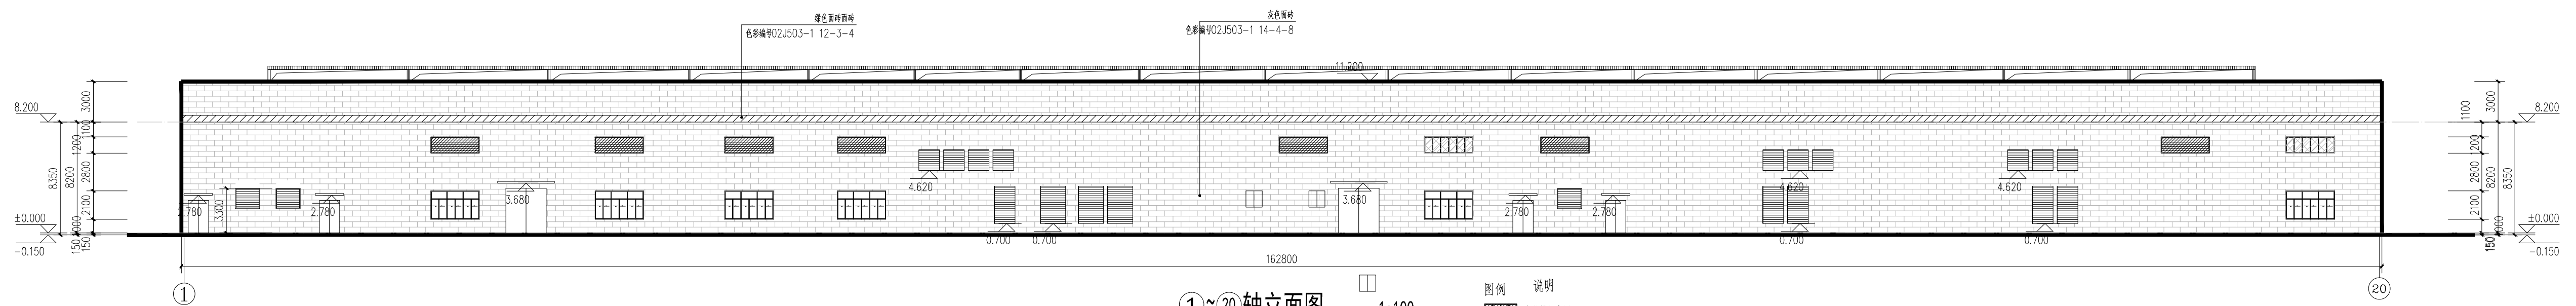
方 案

图 号

07

日 期

版本编号

[illegible]

注：本图版权属福建中恒华筑建设设计有限公司所有，除本工程外对本图的任何其他用途和制，必须获得本公司的书面许可
本图纸需经规划主管部门、施工图审查、消防主管部门审批审查通过后方可使用
本图必须签字并加盖设计专用章方可用于施工

工图审查批准单位:

工图审查批准书证号:

工程勘察设计图纸专用章
恒华筑建设计有限公司
范围: 建筑行业
等级: 甲级 证号: A135011707
有效期至: 2028年12月22日

注册建筑师执业章:

證名稱:

数字化智能纺纱车间-1#厂房

单位：
福建华平隆锦新材料有限公司

定		
负责人	徐依水	
负责人	徐依水	徐依水
核	朱霏霏	朱霏霏
对	唐鸿凯	唐鸿凯
计	倪必太	
图	倪必太	唐鸿凯

名:	(1)-(20) 轴立面图 (20)-(1) 轴立面图 (A)-(U) 轴立面图 (U)-(A) 轴立面图 1-1剖面图
----	--

图 号	06
版本编号	NO.2