
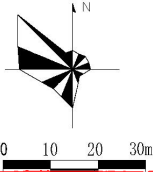


中创敦朴工程咨询有限公司

设计修改通知

工程名称	长汀县南山卫生院职工食堂周转房建设	工程编号				
建设单位	长汀县南山卫生院	修改编号				
修 改 内 容	为更好的满足医院职工的吃住需要，应业主要求，对本工程的设计方案进行如下变更：					
	1、建筑总长度增加6.6m，深度不变，即建筑总长度由原方案的18.7m调整为25.3m；建筑占地面积增加90.08m²，即建筑占地面积由原方案的254m²调整为344.08m²；本期拟建的建筑总面积增加351.58m²，即总建筑面积由原方案的832.50m²调整为1184.08m²；					
	2、建筑总高度减少0.9m，即建筑总高度由原方案的12.95m调整为12.05m；					
	3、原方案的外钢架楼梯调整为建筑内增设混凝土楼梯；					
	 贵州省工程勘察设计单位出图专用章 单位名称中创敦朴工程咨询有限公司 证书编号 证书分类 资质等级 A452010195 工程设计 乙 级 A452010195 工程设计 丙 级 有效期至2025年12月23日					
	修改原因	审 定 人	姚 磊		暖 通	
		工程负责人	姚 磊		电 气	徐统清
		专业负责人	姚 磊		给排水	徐刚
	受影响专业				结 构	温松
		建筑 ☐ 电气 ☐ 给排水 ☐			建 筑	
结构 ☐ 暖通 ☐ 装 饰 ☐				专 业	会 签	

主要图例

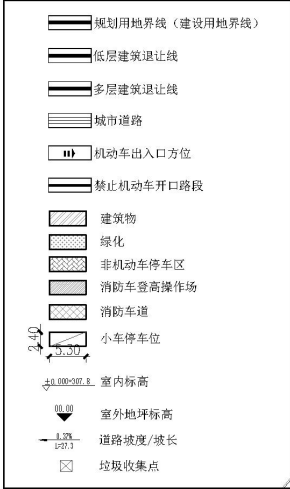

贵州省工程勘察设计单位出图专用章

单位名称 中创敦朴工程咨询有限公司

证书编号 A452010195 证书分类 工程设计 资质等级 乙级

A452010195 工程设计 丙级

有效期至 2025年12月23日

总用地面积	(m ²)	19302.08
总建筑面积	(m ²)	19302.08
其中		
地上	(m ²)	19302.08
地下	(m ²)	0.00
计容建筑面积	(m ²)	19302.08
其中		
已建		
1#发电机房、配电房	(m ²)	132.00
8#水泵房	(m ²)	144.00
9#门卫	(m ²)	70.00
本期拟建建筑面积	(m ²)	1818.08
6#职工食堂、周转房	(m ²)	1184.08
预留场地建筑面积	(m ²)	3400.00
其中		
3#医护宿舍楼	(m ²)	3400.00
5#综合医养楼	(m ²)	4600.00
容积率		0.15
建筑占地面积		3611.08
其中		
已建建筑占地面积		2117.00
拟建占地面积		344.08
预留场地占地面积		1150.00
建筑密度	(%)	21.17%
绿地面积	(m ²)	5870.75
绿地率	(%)	35.23%
机动车停车位	(个)	61
非机动车停车位	(个)	92

中华人民共和国一级注册建筑师

姓名：姚磊

注册号：5201019-006

有效期：至2026年11月




长汀县南山卫生院总平面图 1:500

建筑物一览表

序号	建筑名称	计容建筑面积 (m ²)	不计容建筑面积 (m ²)	占地面积 (m ²)	建筑面积 (m ²)	规划高度 (m)	层数
1	1#医技综合楼(已建)	6041.32		986.40	6041.32	23.70	6F
2	2#病房大楼(已建)	3476.68		530.60	3476.68	23.70	6F
3	3#医护宿舍楼(预留场地)	3400.00		570.00	3400.00		6F
4	4#急诊室(已建)	254.00		254.00	254.00	≤24.00	1F
5	5#综合医养楼(预留场地)	4600.00		580.00	4600.00		6F
6	6#职工食堂、周转房(本期拟建)	1184.08		344.08	1184.08	12.05	3F
7	7#发电机房、配电房(已建)	132.00		132.00	132.00		1F
8	8#水泵房(已建)	144.00		144.00	144.00	≤24.00	1F
9	9#门卫(已建)	70.00		70.00	70.00		1F
10	合计	19302.08		3611.08	19302.08		


修改日期	
修改内容	
建设单位	长汀县南山卫生院
项目名称	长汀县南山卫生院职工食堂、周转房建设项目
子项名称	
图纸名称	长汀县南山卫生院总平面图
项目负责人	姚磊
审定人	郭应军
专业负责人	姚磊
校对人	李江
设计人	赵慧
制图人	赵慧
专业	建筑
设计阶段	方案设计
比例	1:100
日期	2025.07
工程编号	
图号	00
规格	A1
版本	第一版

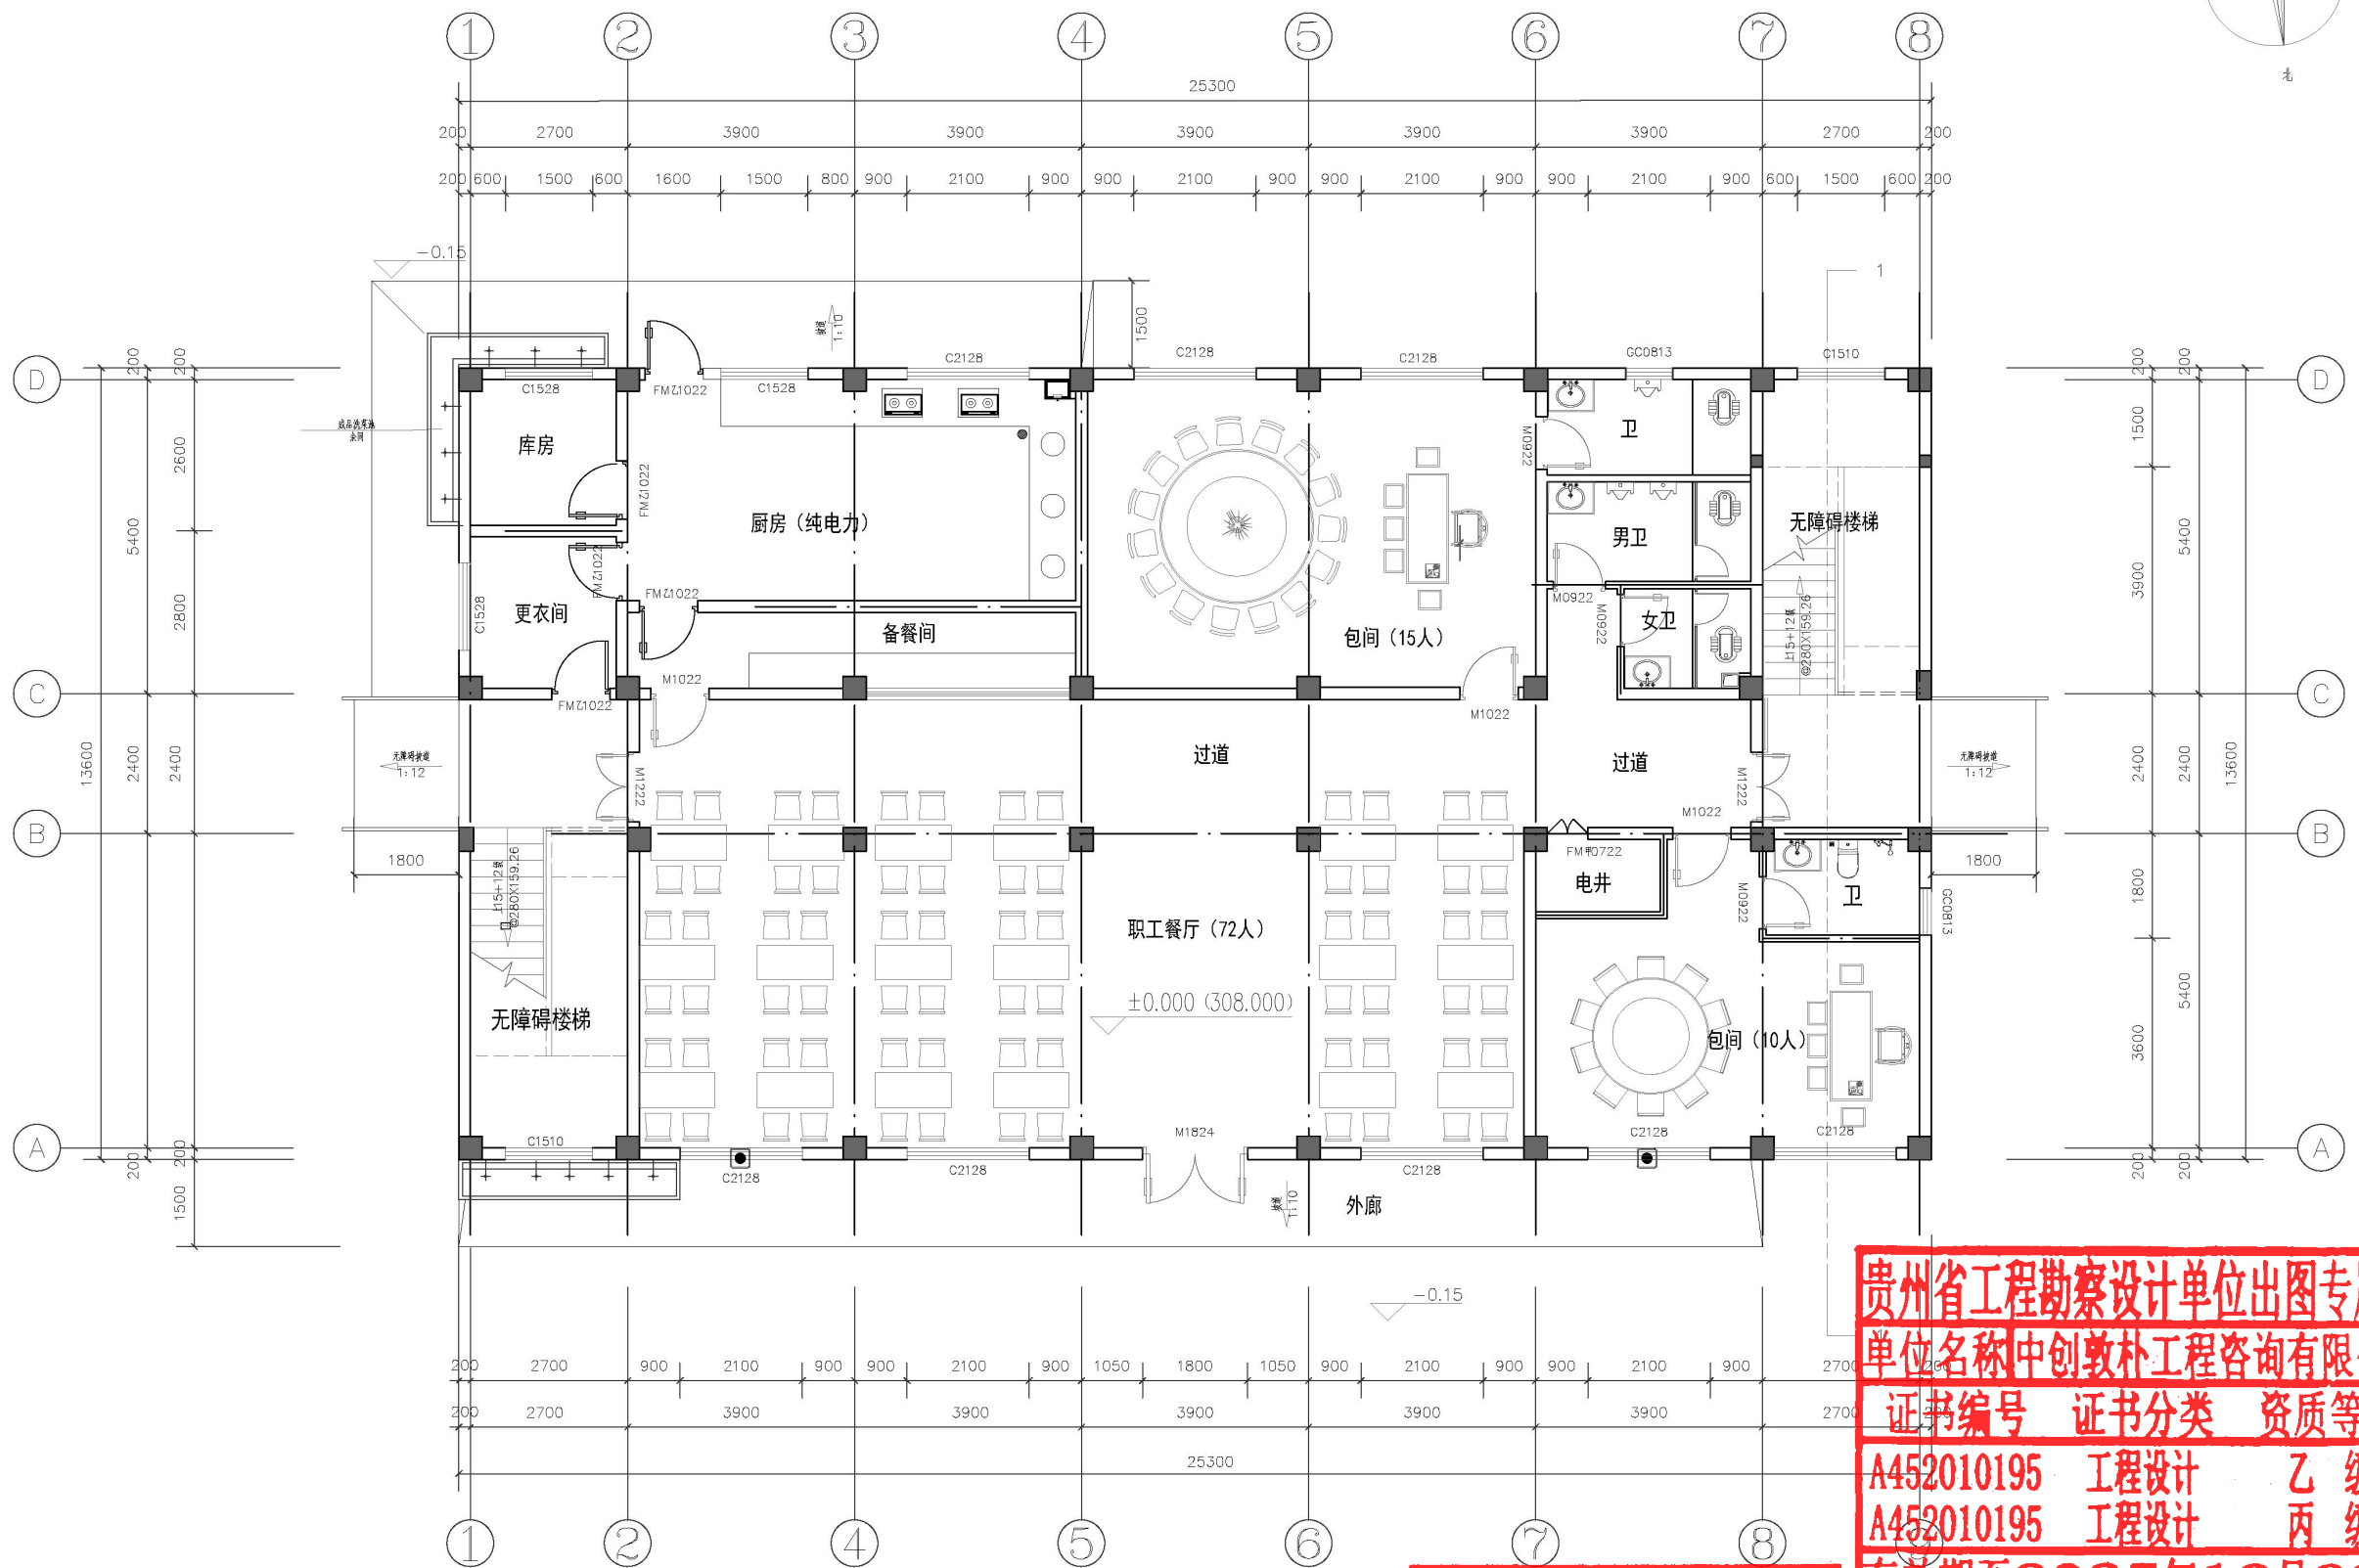

一层平面图 1:100

中华人民共和国一级注册建筑师
姓名: 姚磊
注册号: 5201019-006
有效期至: 至2026年11月

贵州省工程勘察设计单位出图专用章
单位名称: 中创敦朴工程咨询有限公司
证书编号: A452010195
证书分类: 工程设计
资质等级: 乙级
有效期至: 2025年12月23日

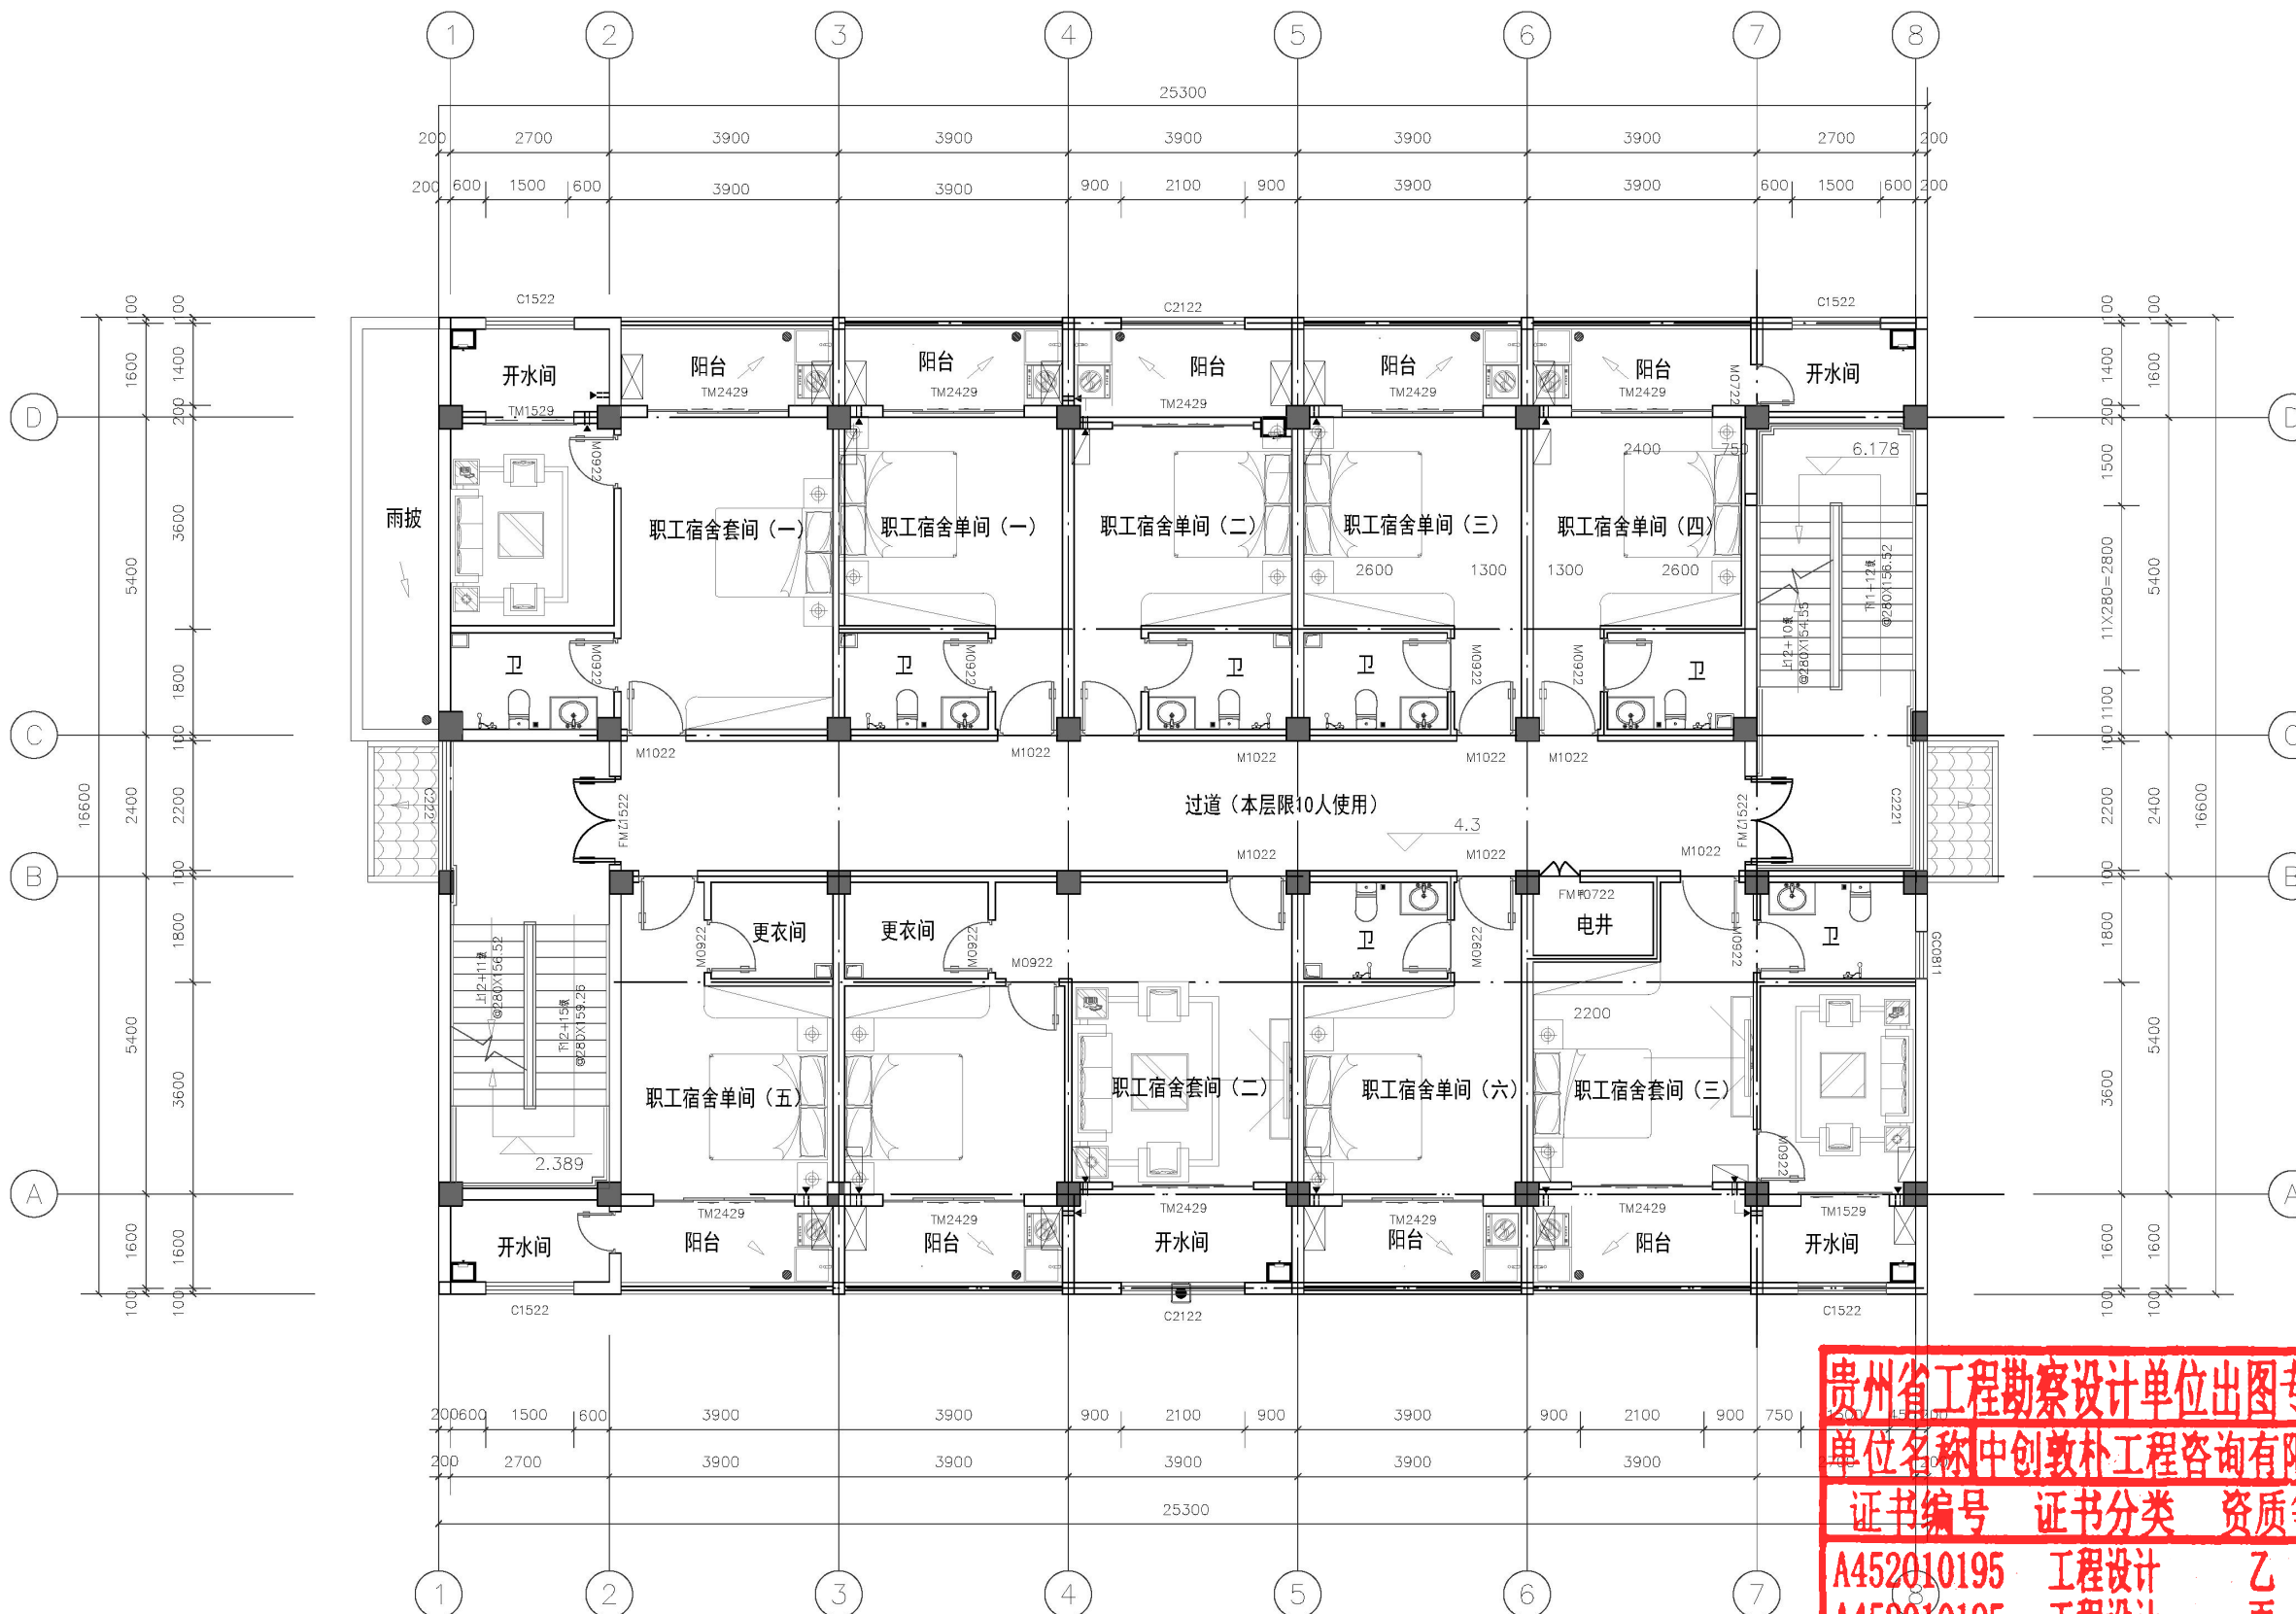

二层平面图 1:100

中华人民共和国一级注册建筑师

姓名: 姚磊

注册号: 5201019-006

有效期: 至2026年11月

贵州省工程勘察设计单位出图专用章


单位名称: 中创敦朴工程咨询有限公司

证书编号: 证书分类: 资质等级:

A452010195 工程设计 乙级

A452010195 工程设计 丙级


有效期至2025年12月23日

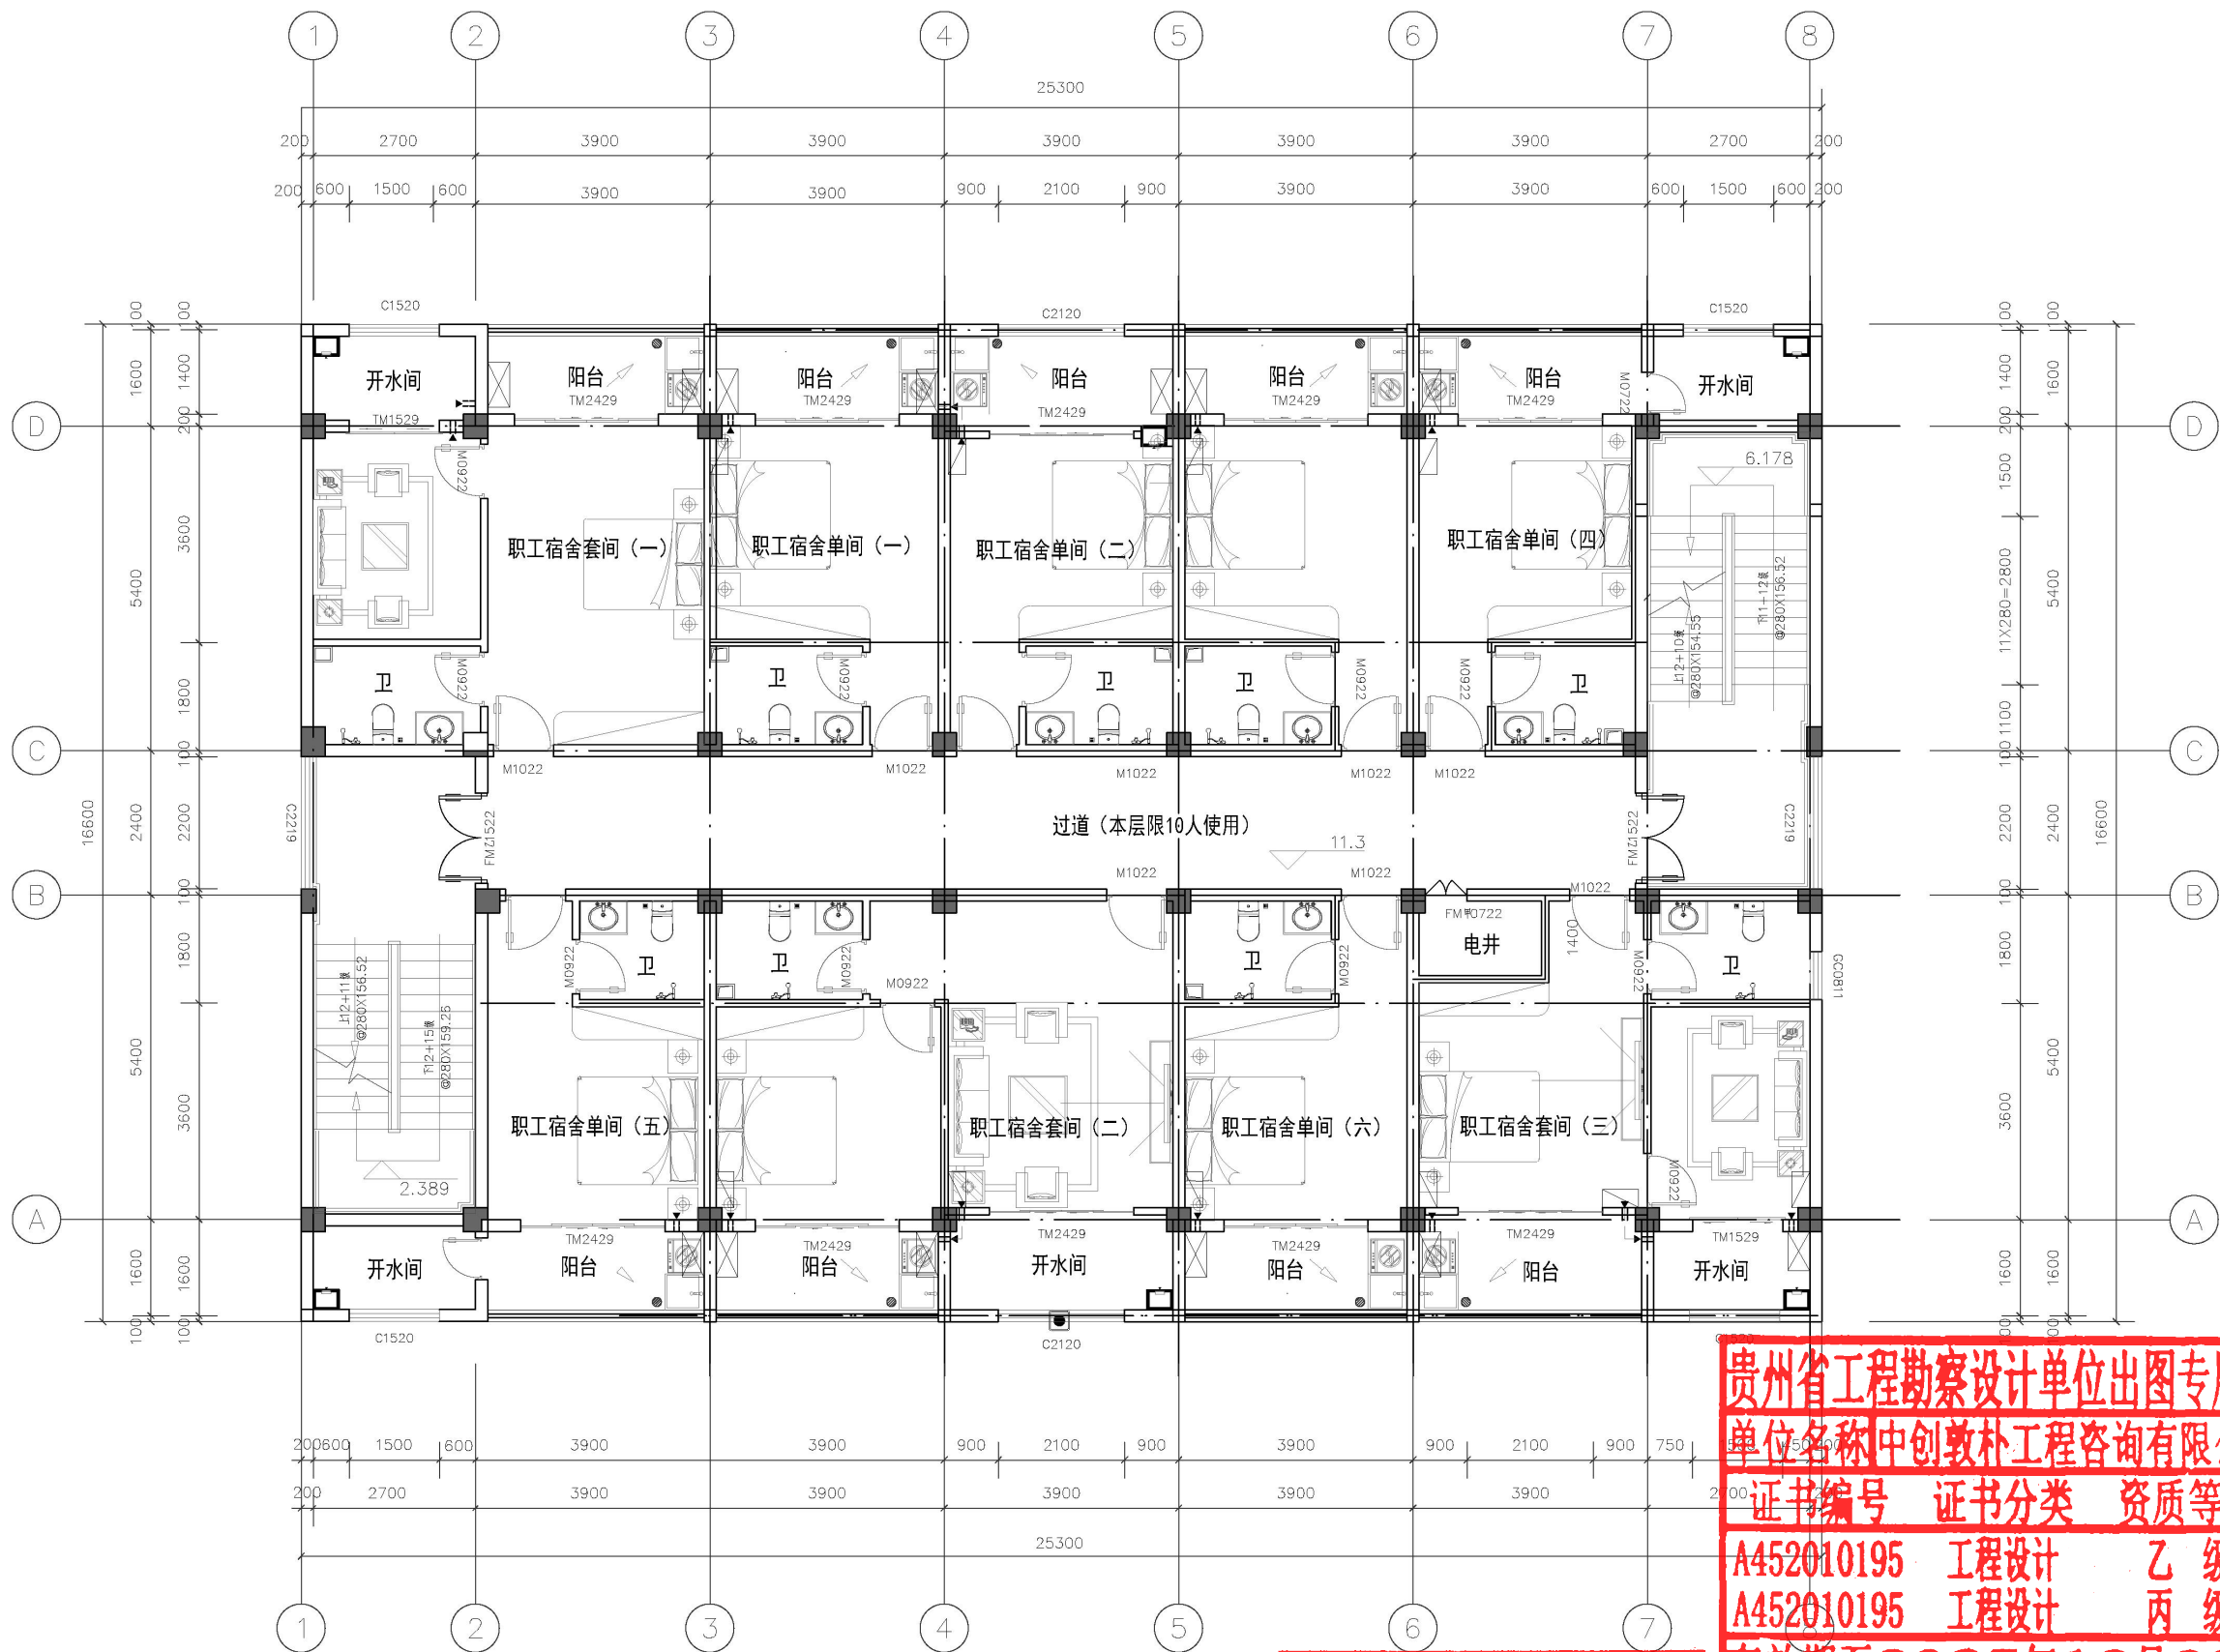

三层平面图 1:100

中华人民共和国一级注册建筑师
姓名：姚磊
注册号：5201019-006
有效期至：至2026年11月


贵州省工程勘察设计单位出图专用章
单位名称：中创敦朴工程咨询有限公司
证书编号：A452010195 工程设计 乙级
A452010195 工程设计 丙级
有效期至2025年12月23日

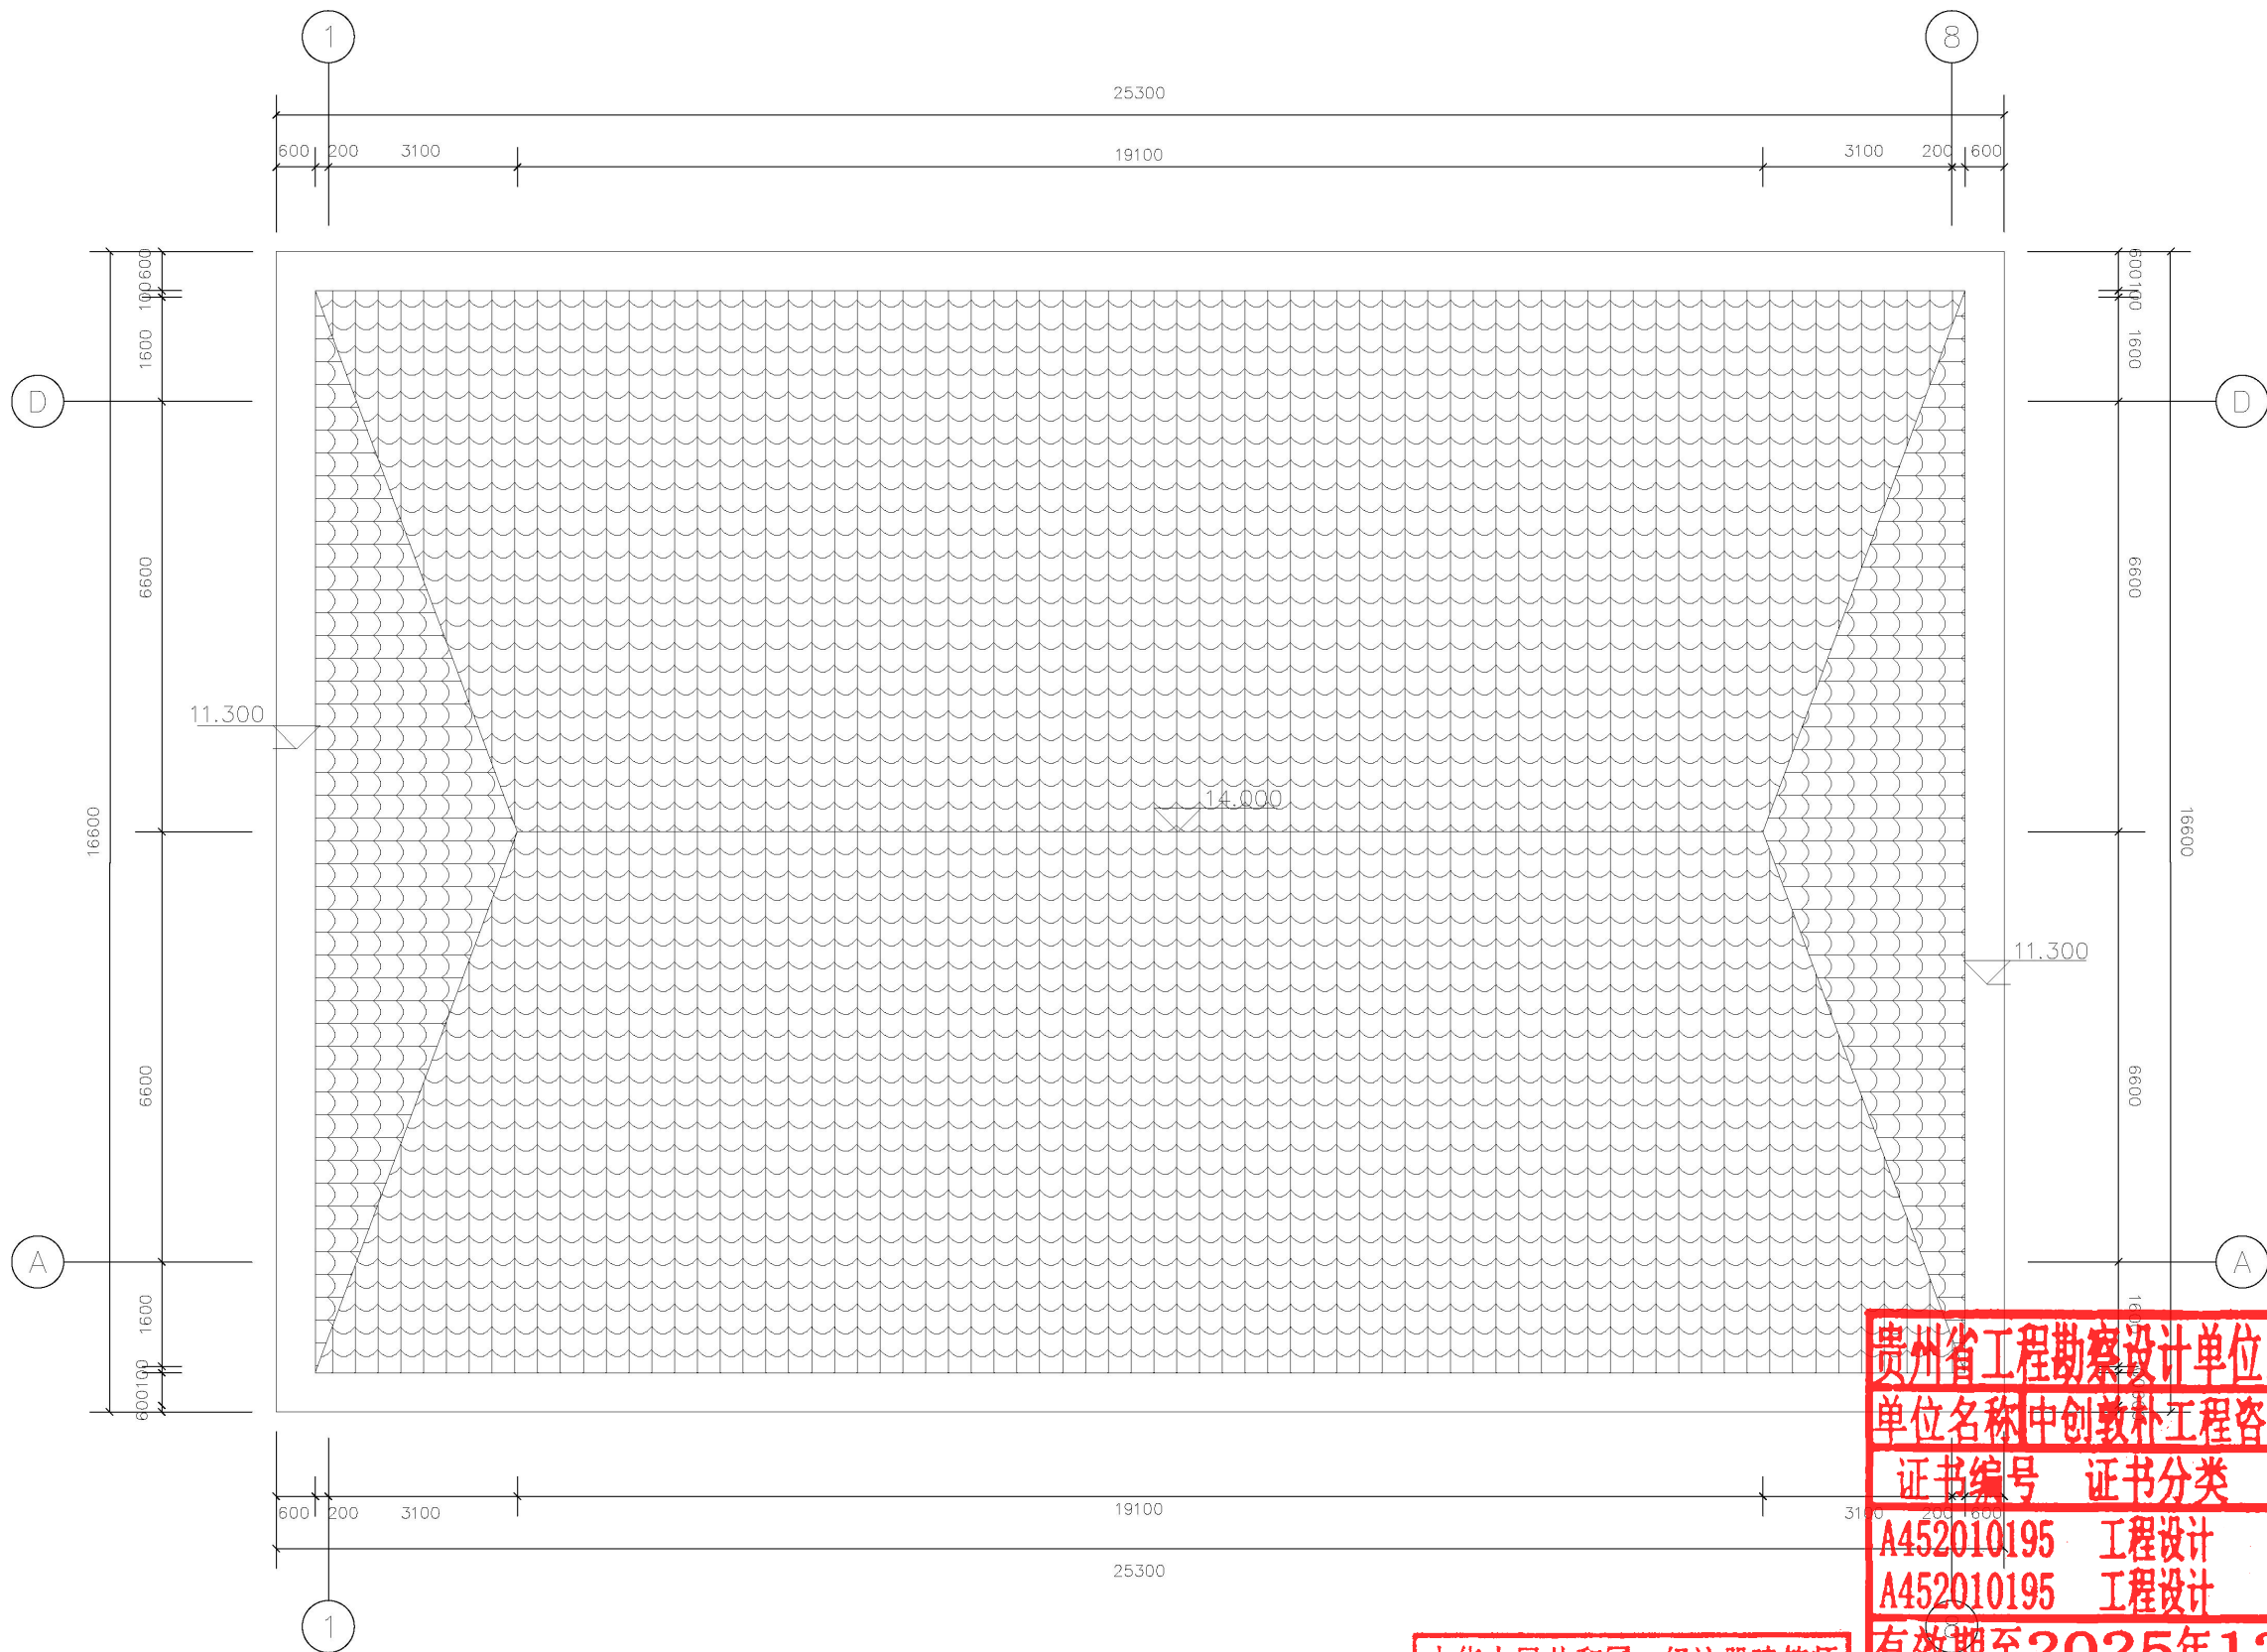

屋顶平面图 1:100

中华人民共和国一级注册建筑师
姓名：姚磊
注册号：5201019-006
有效期至：至2026年11月

贵州省工程勘察设计单位出图专用章
单位名称：中创教朴工程咨询有限公司
证书编号：A452010195 证书分类：工程设计 资质等级：乙级
A452010195 工程设计 丙级
有效期至：2025年12月23日

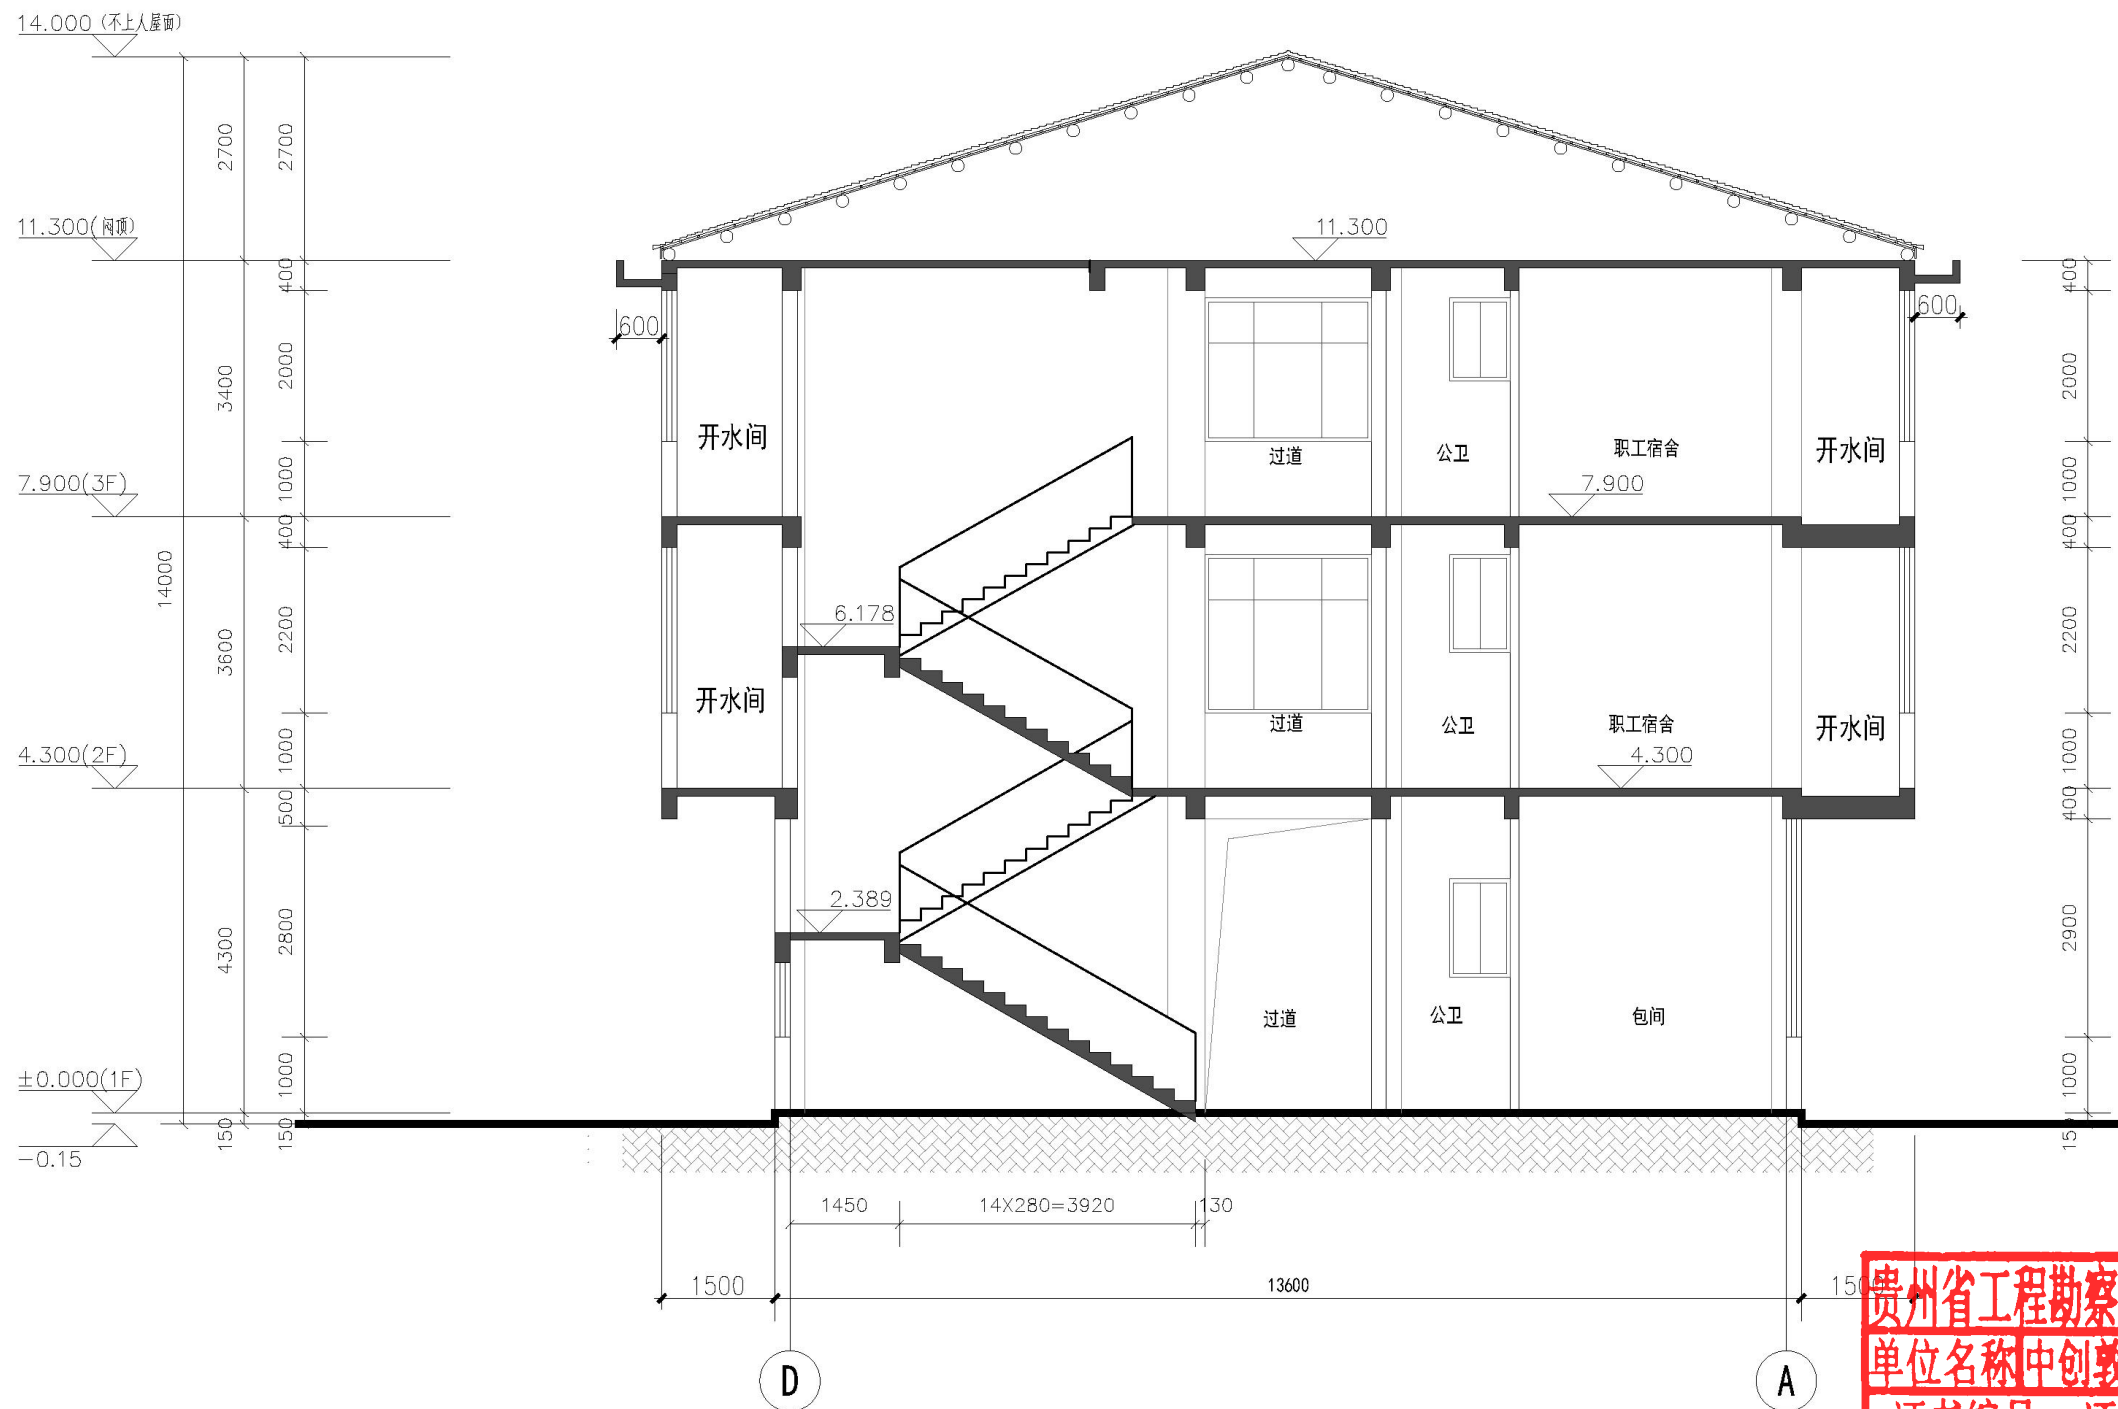

1-1剖面图 1:100

中华人民共和国一级注册建筑师

姓名：姚磊

注册号：5201019-006

有效期：至2026年11月



贵州省工程勘察设计单位出图专用章

单位名称：中创敦朴工程咨询有限公司

证书编号 证书分类 资质等级

A452010195 工程设计 乙级

A452010195 工程设计 丙级

有效期至2025年12月23日




1至8轴立面图 1:100



A至D轴立面图 1:100



8至1轴立面图 1:100

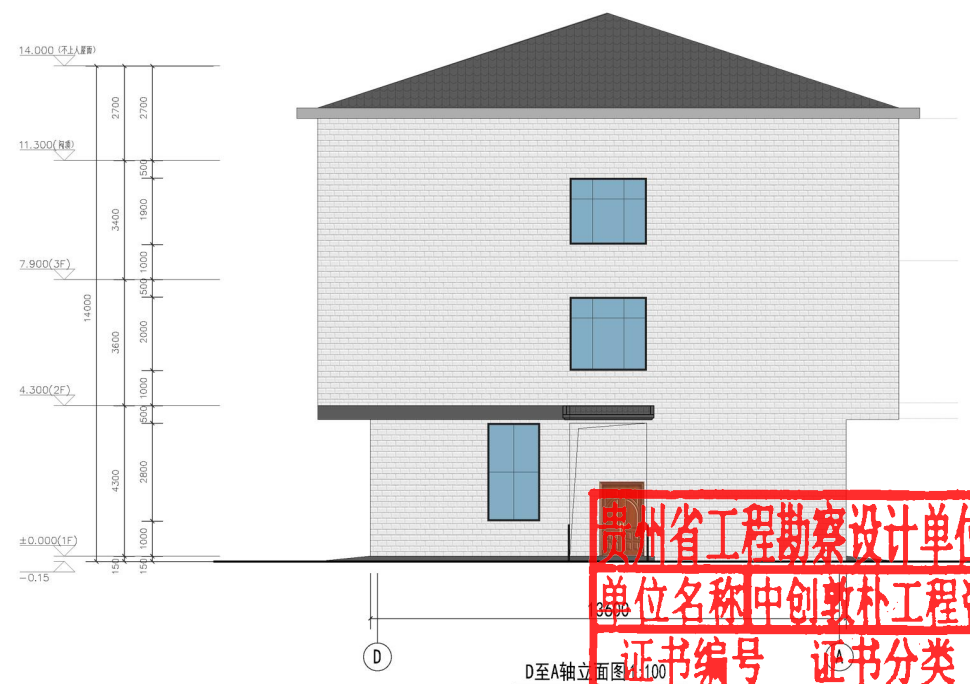

D至A轴立面图 1:100

贵州省工程勘察设计单位出图专用章
单位名称 中创敦朴工程咨询有限公司
证书编号 证书分类 资质等级
A452010195 工程设计 乙级
A452010195 工程设计 丙级
有效期至 2025年12月23日

中华人民共和国一级注册建筑师
姓名: 姚磊
注册号: 5201019-006
有效期: 至2026年11月