


长汀县中心城区腾飞片区公园绿地用地控制性详细规划

地块规划图则

长汀县中心城区腾飞片区公园绿地用地红线图

2862.073-39436.931

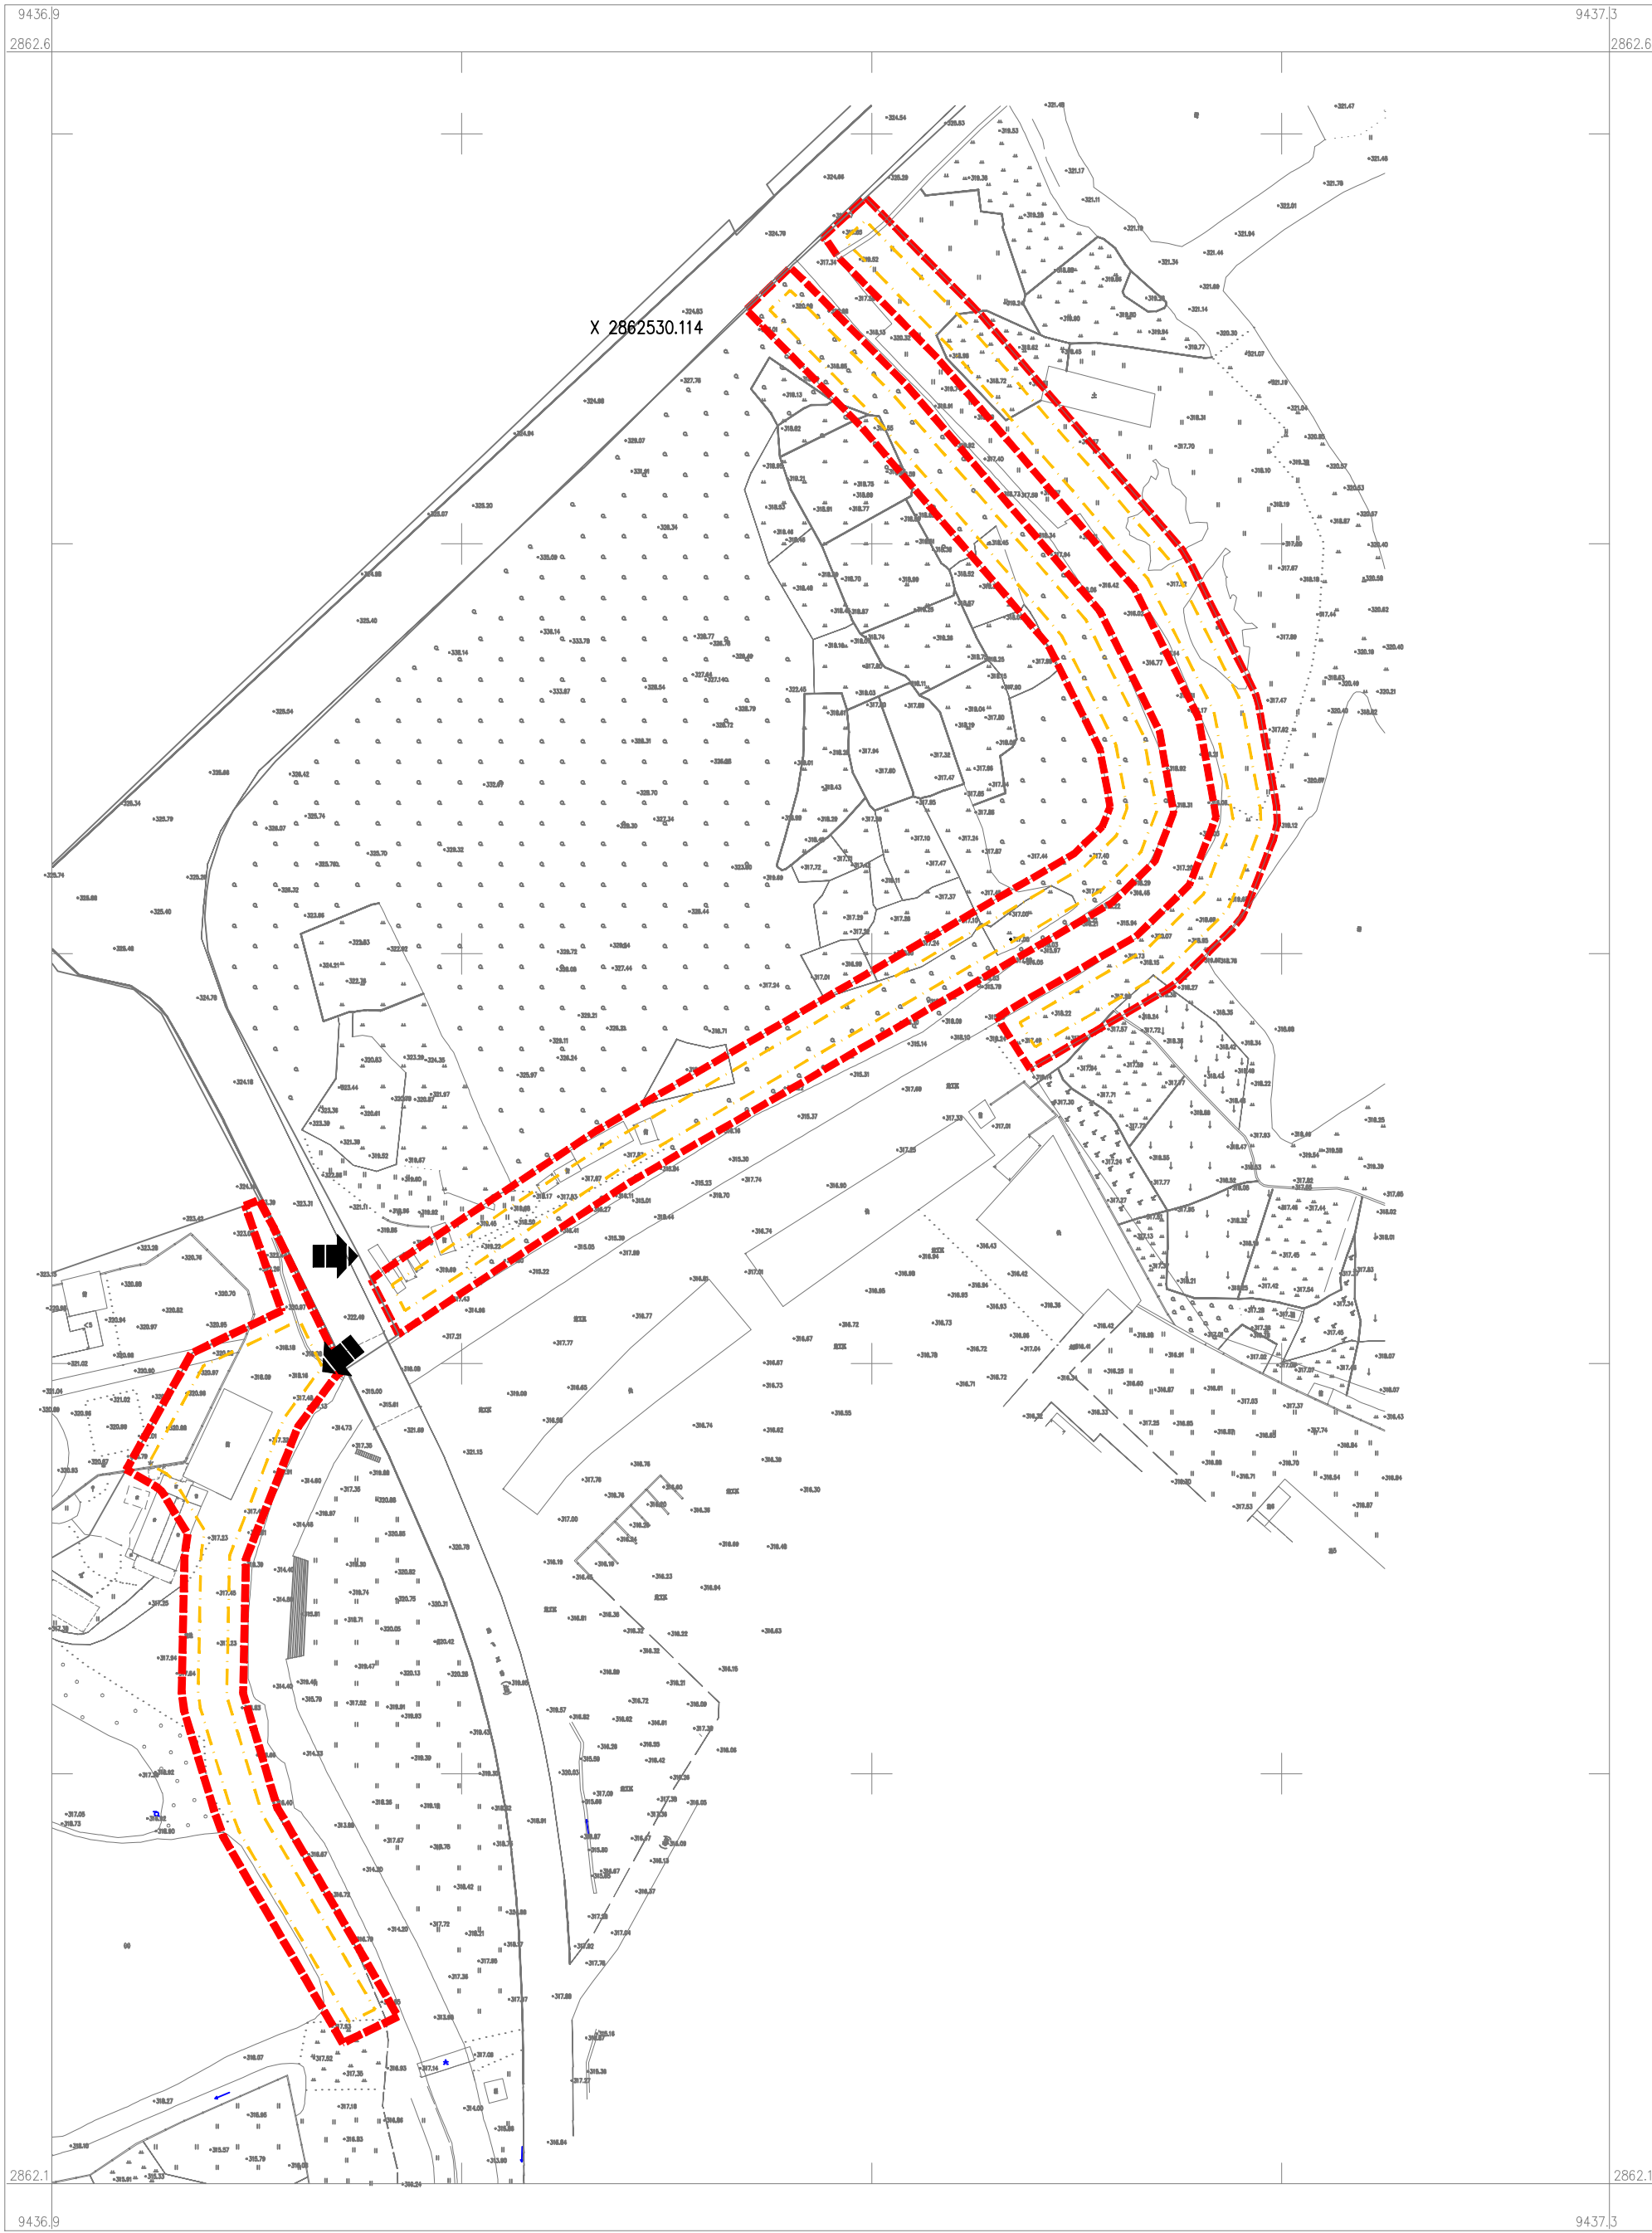

主要图例

- 规划用地界线
- 低层建筑后退线
- 出入口

地块控制指标

地块编号	350821-BZ-0121
规划用地性质	绿地与开敞空间用地—公园绿地
规划用地面积	19181平方米
建筑密度	≤20%
容积率	≤0.5
绿地率	≥50%
建筑限高	≤10m
车行出入口方位	见图

规划设计说明

1 本地形由福建省汀州测绘有限公司测绘，采用2000国家大地坐标系，高程为1985国家高程基准。

福建省汀州测绘有限公司

2000国家大地坐标系? 中央子午线 117°
1985国家高程基准? 等高距为 1米?
GB/T 20257.1-2017国家基本比例尺地图图式
2024年7月数字化制图

1:1000

附注? 测量员? 江华
绘图员? 吴海华
检查员? 冯宇航