


房屋分层平面图

丘 号	城发宏德锦苑	结 构	钢筋混凝土
幢 号	地下室	层 数	19
座 落	策武镇麻陂火车站	层 次	-1层

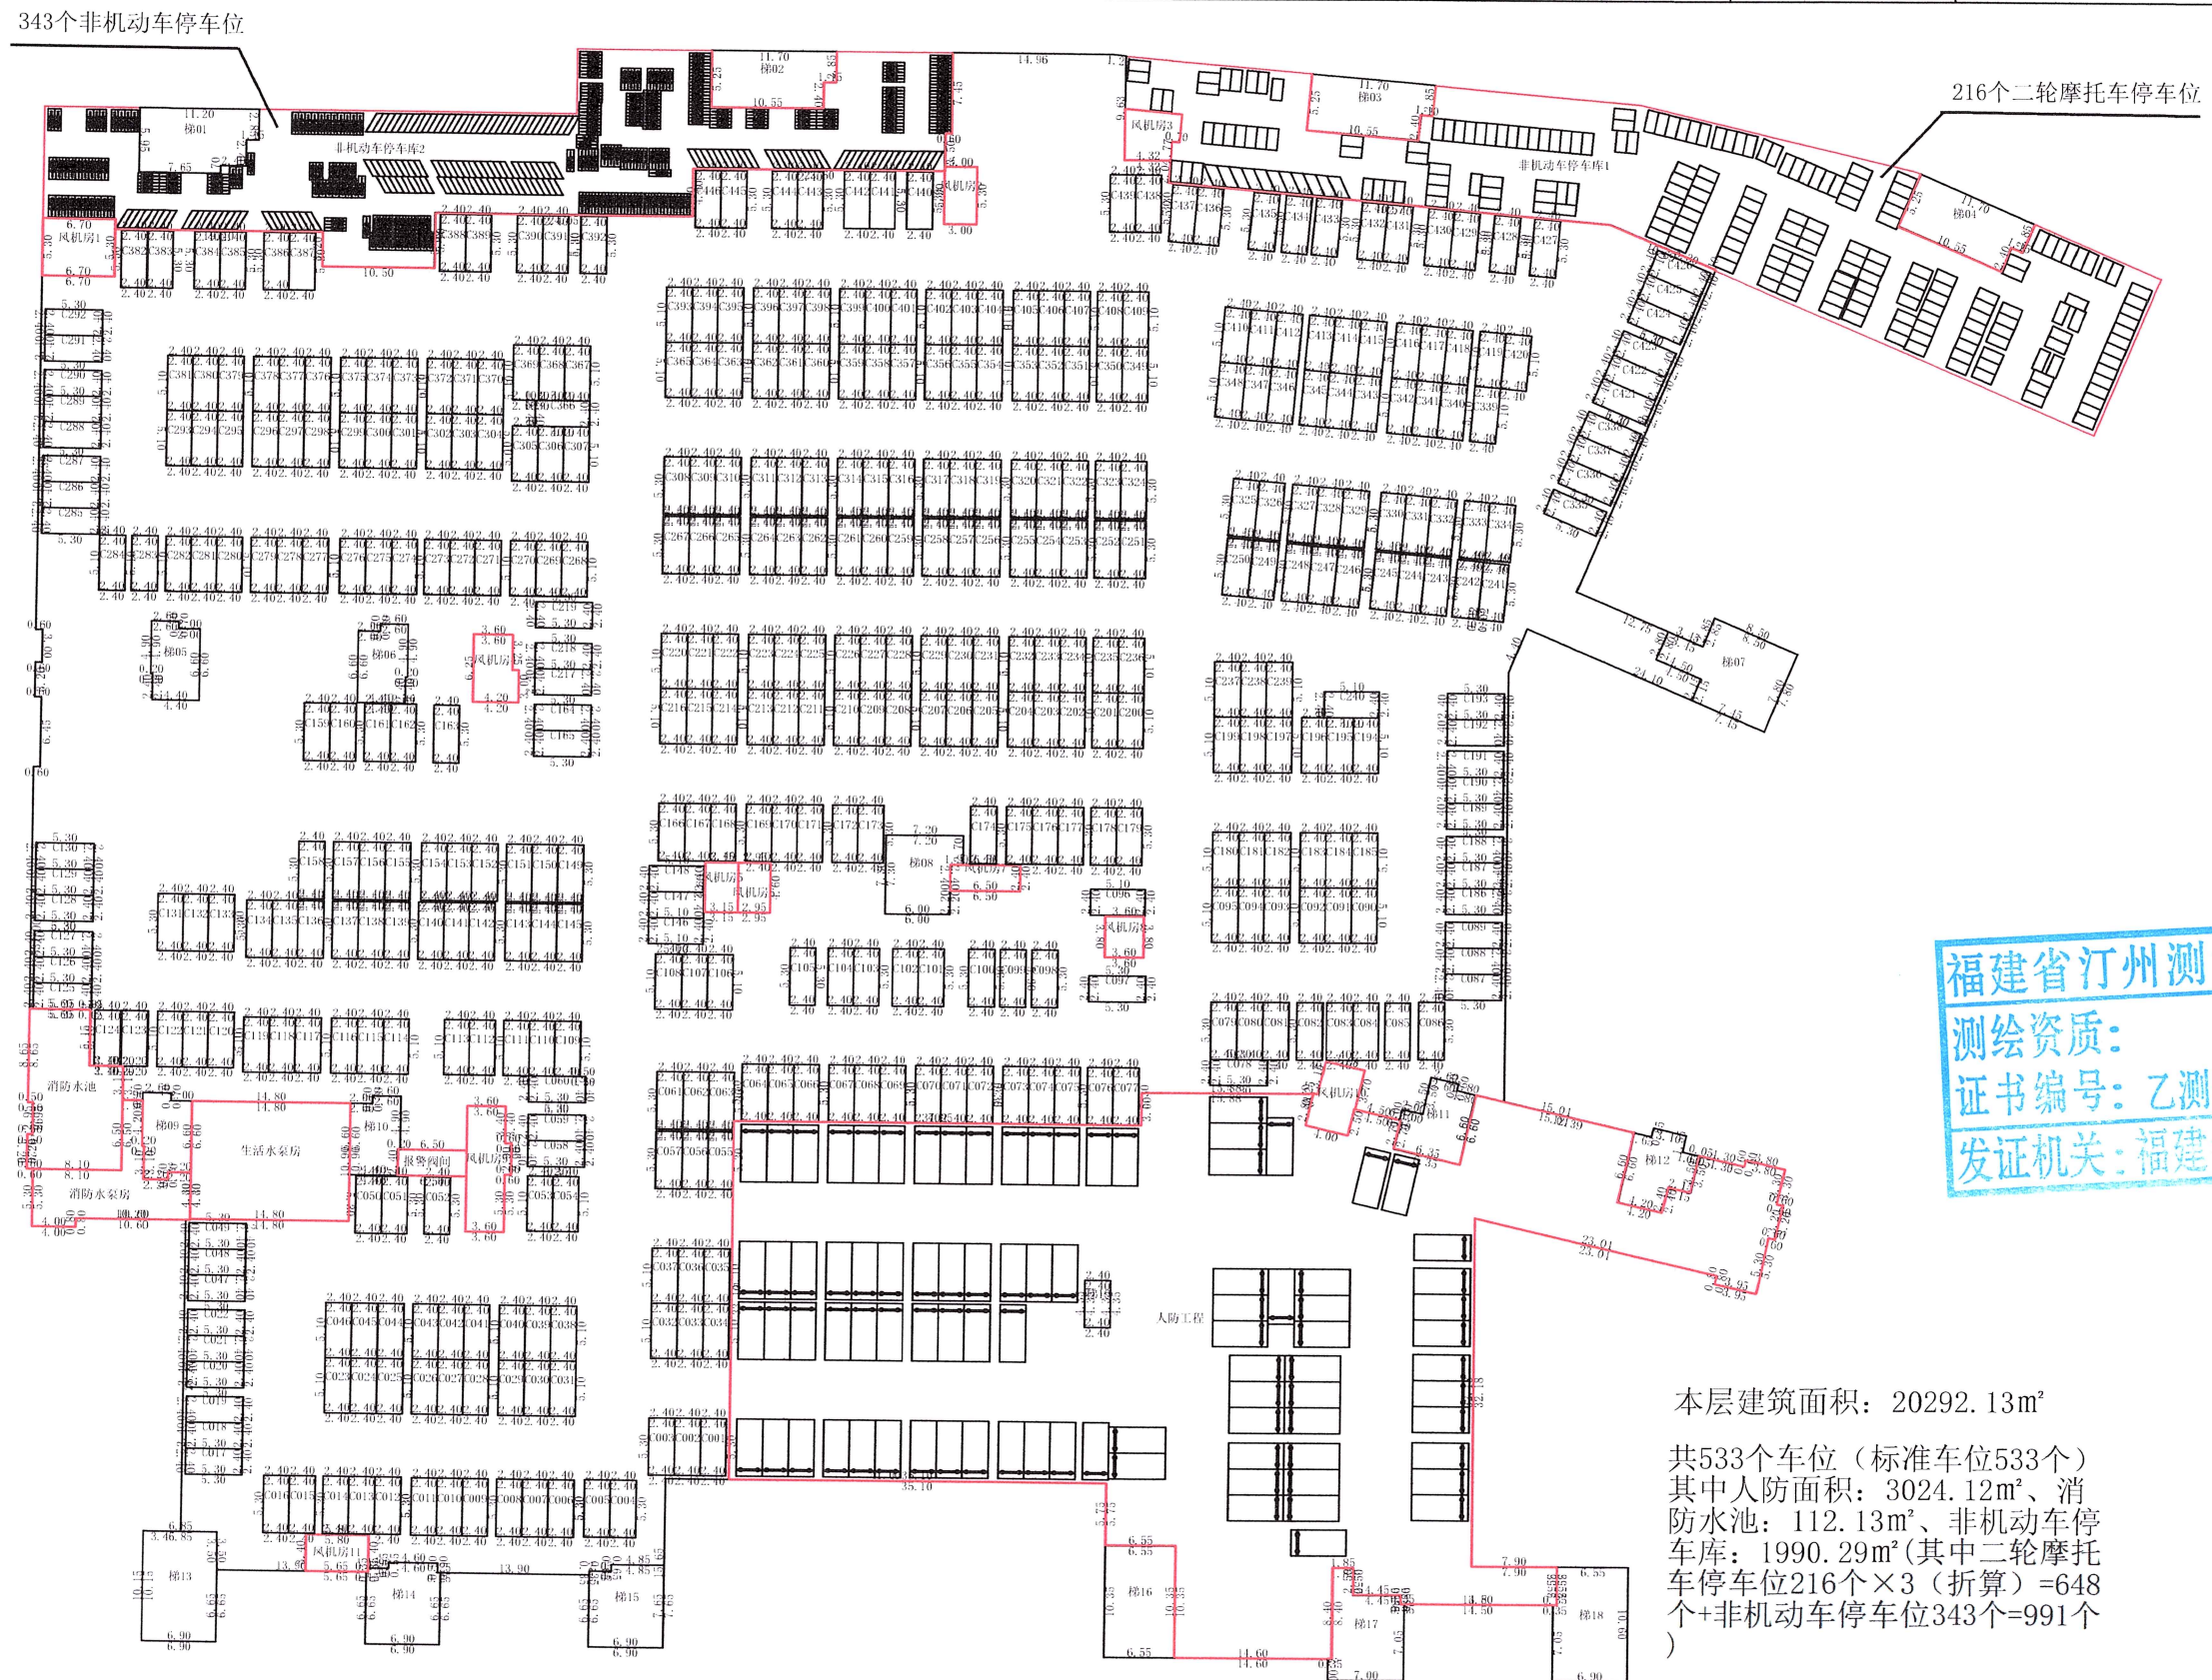

福建省汀州测绘有限公司

测绘资质：乙 级

证书编号：乙测资字 35500354

发证机关：福建省自然资源厅

本层建筑面积: 20292.13m²

共533个车位(标准车位533个)
其中人防面积: 3024.12m²、消防水池: 112.13m²、非机动车停车库: 1990.29m²(其中二轮摩托车停车位216个×3(折算)=648个+非机动车停车位343个=991个)