

房屋分层平面图


丘 号	央玺小区	结 构	钢筋混凝土
幢 号	地下室	层 数	1
座 落	大同镇罗坊村	层 次	-1层

本层建筑面积：23215.71m²

共691个车位（标准车位609个、微型车位30×0.7=21个、无障碍车位7个、公共标准车位48个、公共微型车位9×0.7=6个）其中架空公共停车：1083.31m²、人防面积：2904.93m²、消防水池：234.08m²、非机动车停车（不含人防区）：1056.97m²

公共停车位

生活泵房调整

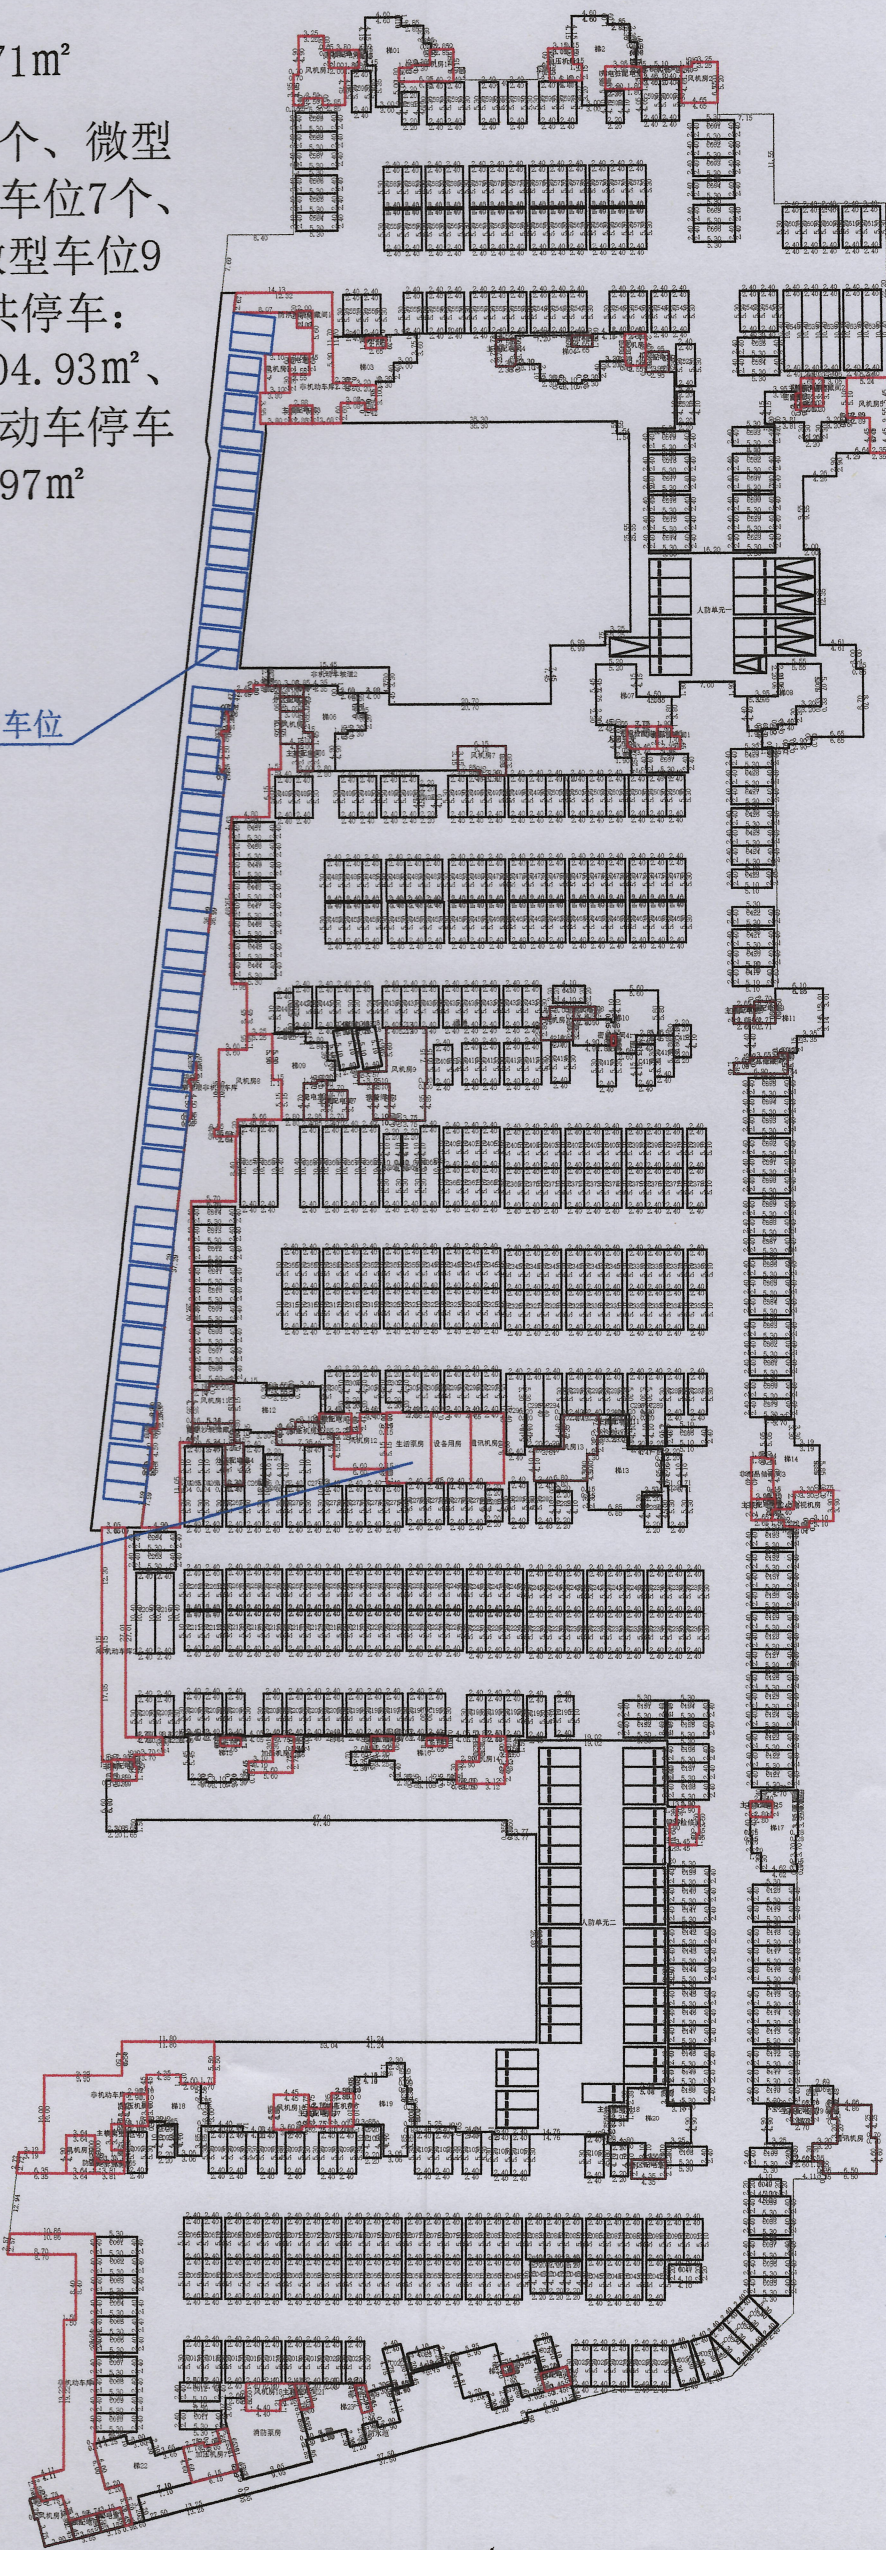

福建省汀州测绘有限公司
测绘资质：乙 级
证书编号：乙测资字 35500354
发证机关：福建省自然资源厅

测绘人：[Signature] 计算人：[Signature] 审核人：[Signature]