


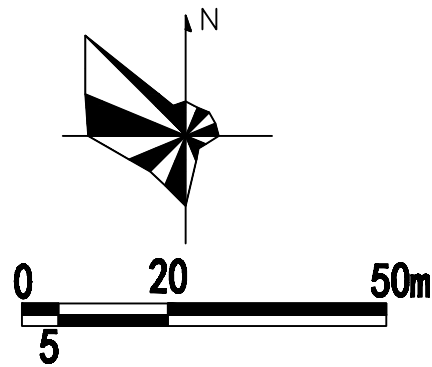

长汀县公共资源交易市场用地控制性详细规划(草案)

地块规划图则

长汀县公共资源交易市场用地红线图


2857.125-39433.383

低层建筑后退线

高层建筑后退线

多层建筑后退线

规划用地界线

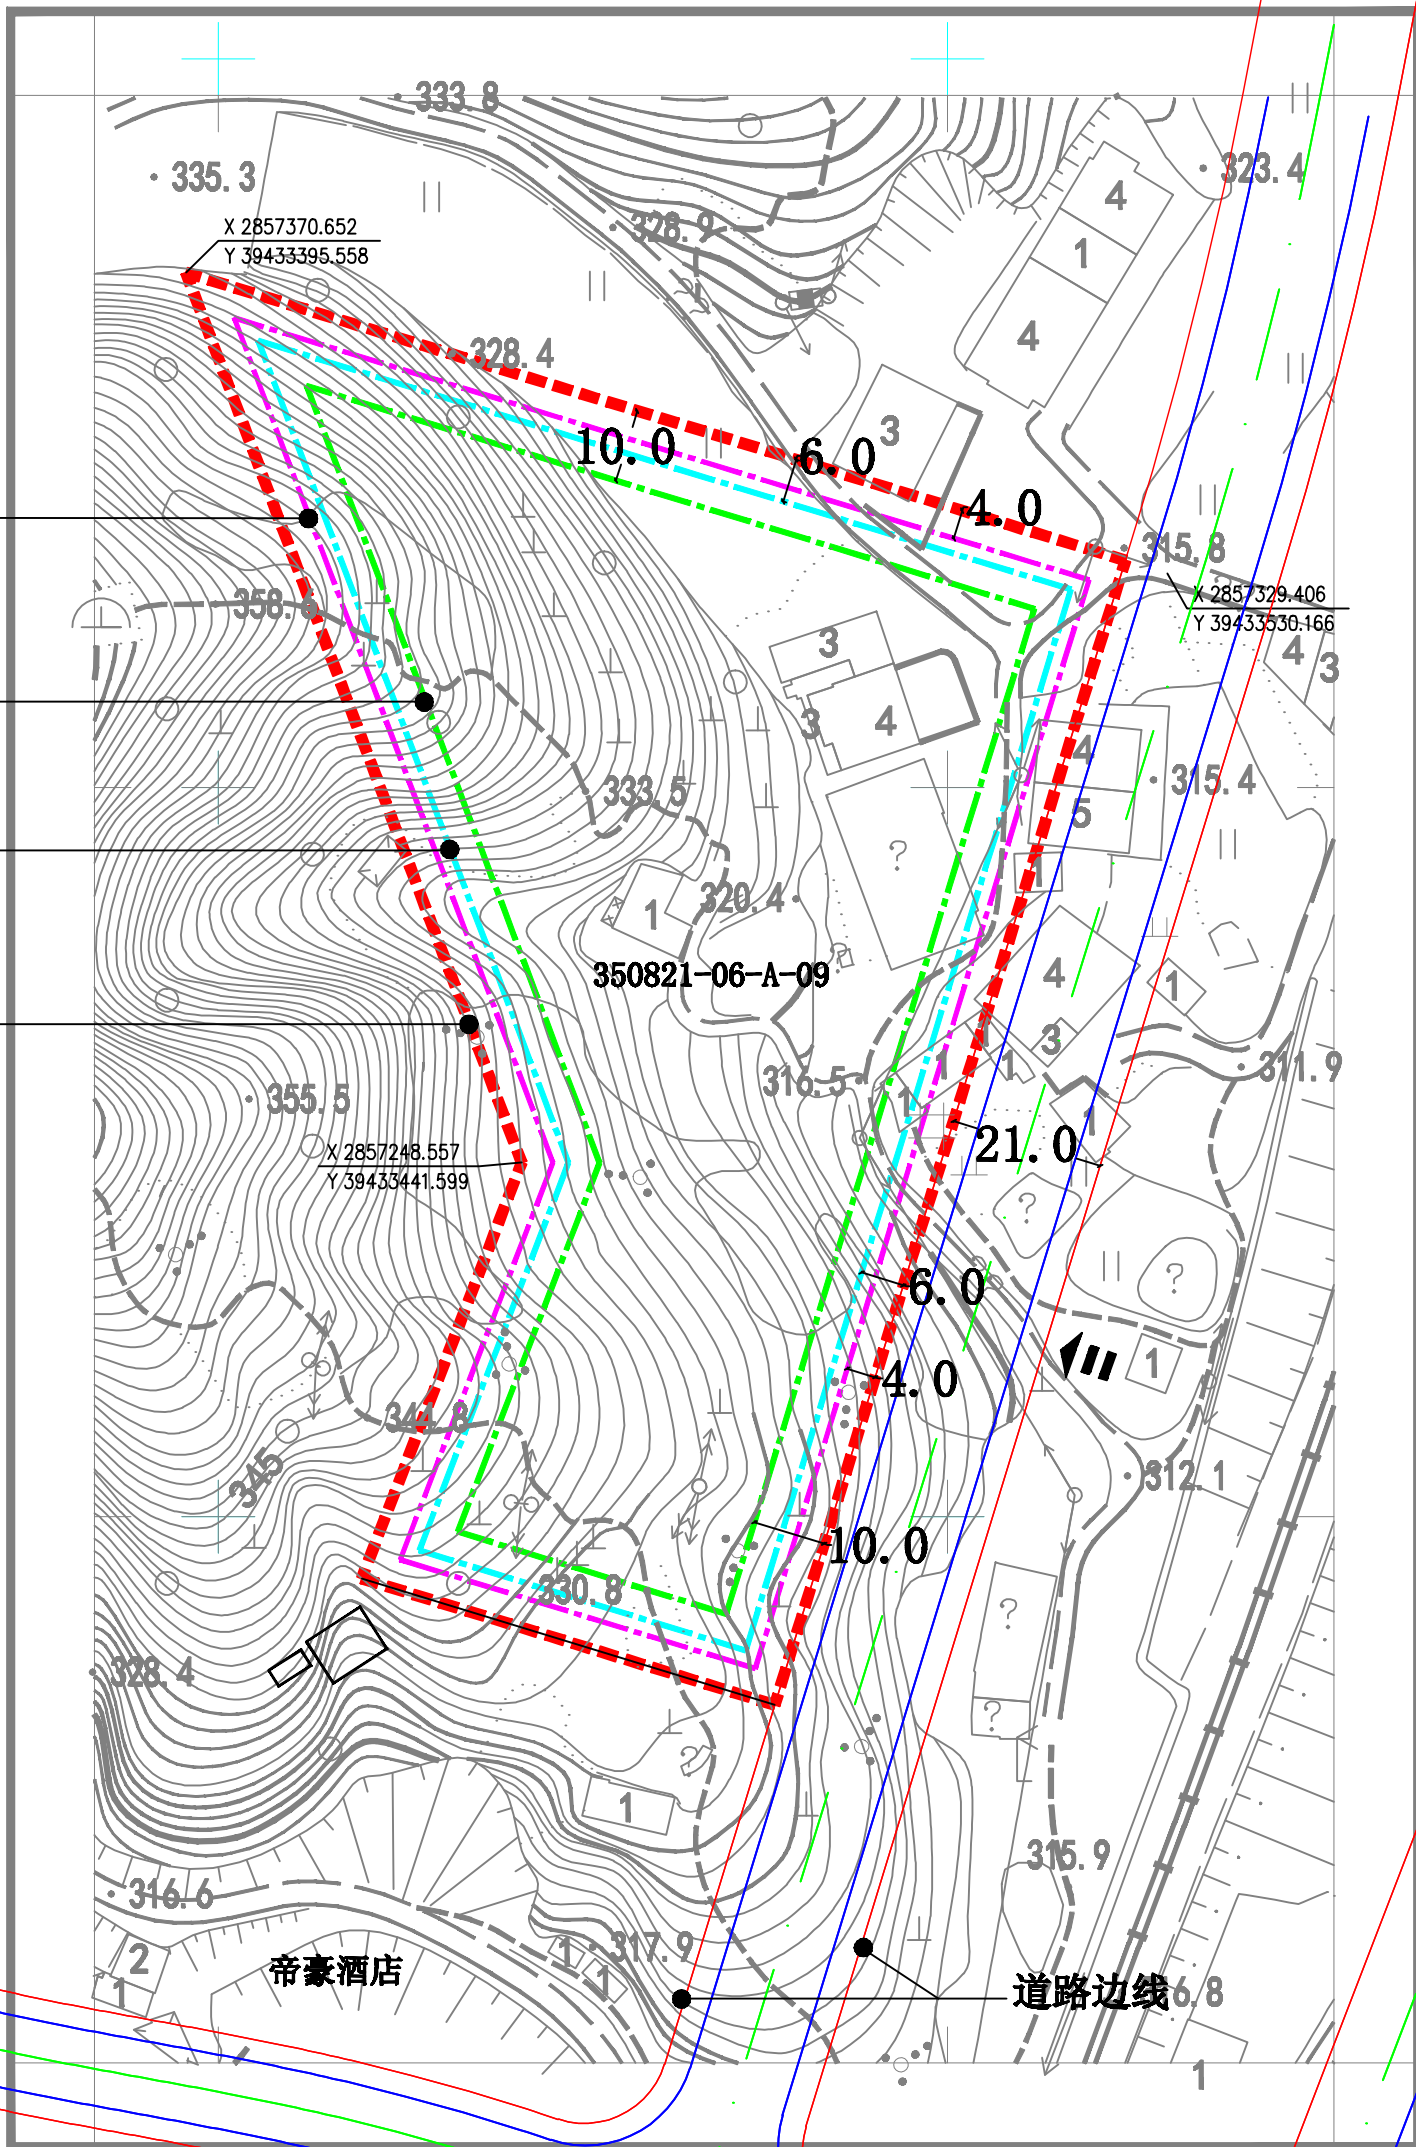


福建省长汀县规划测量队

2000国家大地坐标系, 中央子午线117°
1985国家高程基准, 等高距为1米
1996年版图式
2017年9月数字化制图

测量员: 江华
绘图员: 谢明
检查员: 伍国鹏

区位图

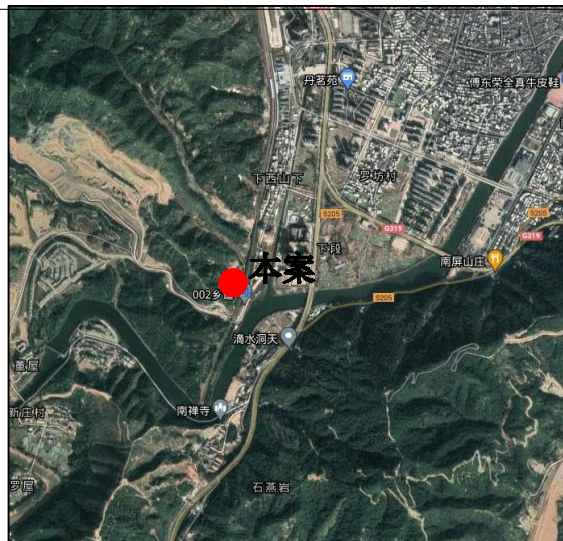

主要图例

- 规划用地界线
- 低层建筑后退线
- 多层建筑后退线
- 高层建筑后退线
- 出入口

地块主要指标

总用地面积	13282平方米 (19.923亩)
用地性质	公共管理与公共服务设施用地-行政办公用地
地块编号	350821-06-A-09
建筑密度	≥25% 且 ≤35%
容积率	≥0.6 且 ≤1.5
绿地率	≥30%
建筑(含构筑物)限高	≤36米
出入口方向	如图所示

规划设计说明

- 设计方案须符合现行国家、省有关规范及《福建省城市规划管理技术规定》及当地人民政府城乡规划主管部门规定。
- 本地形图由长汀县规划测量队提供, 采用国家2000国家大地坐标系, 1985国家高程基准。