



稀土工业园区兰东路二期用地控制性详细规划

地块规划图则

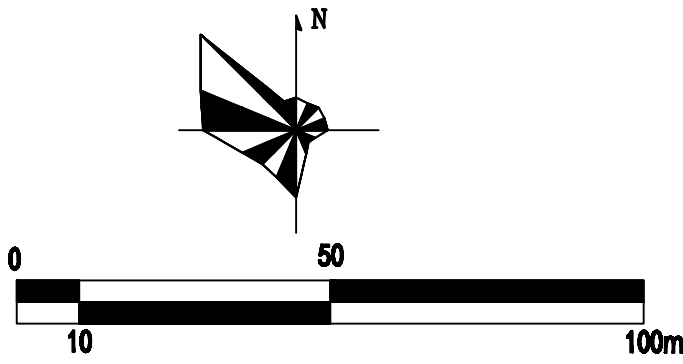

稀土工业园区兰东路二期用地红线图
2848.509—39435.184

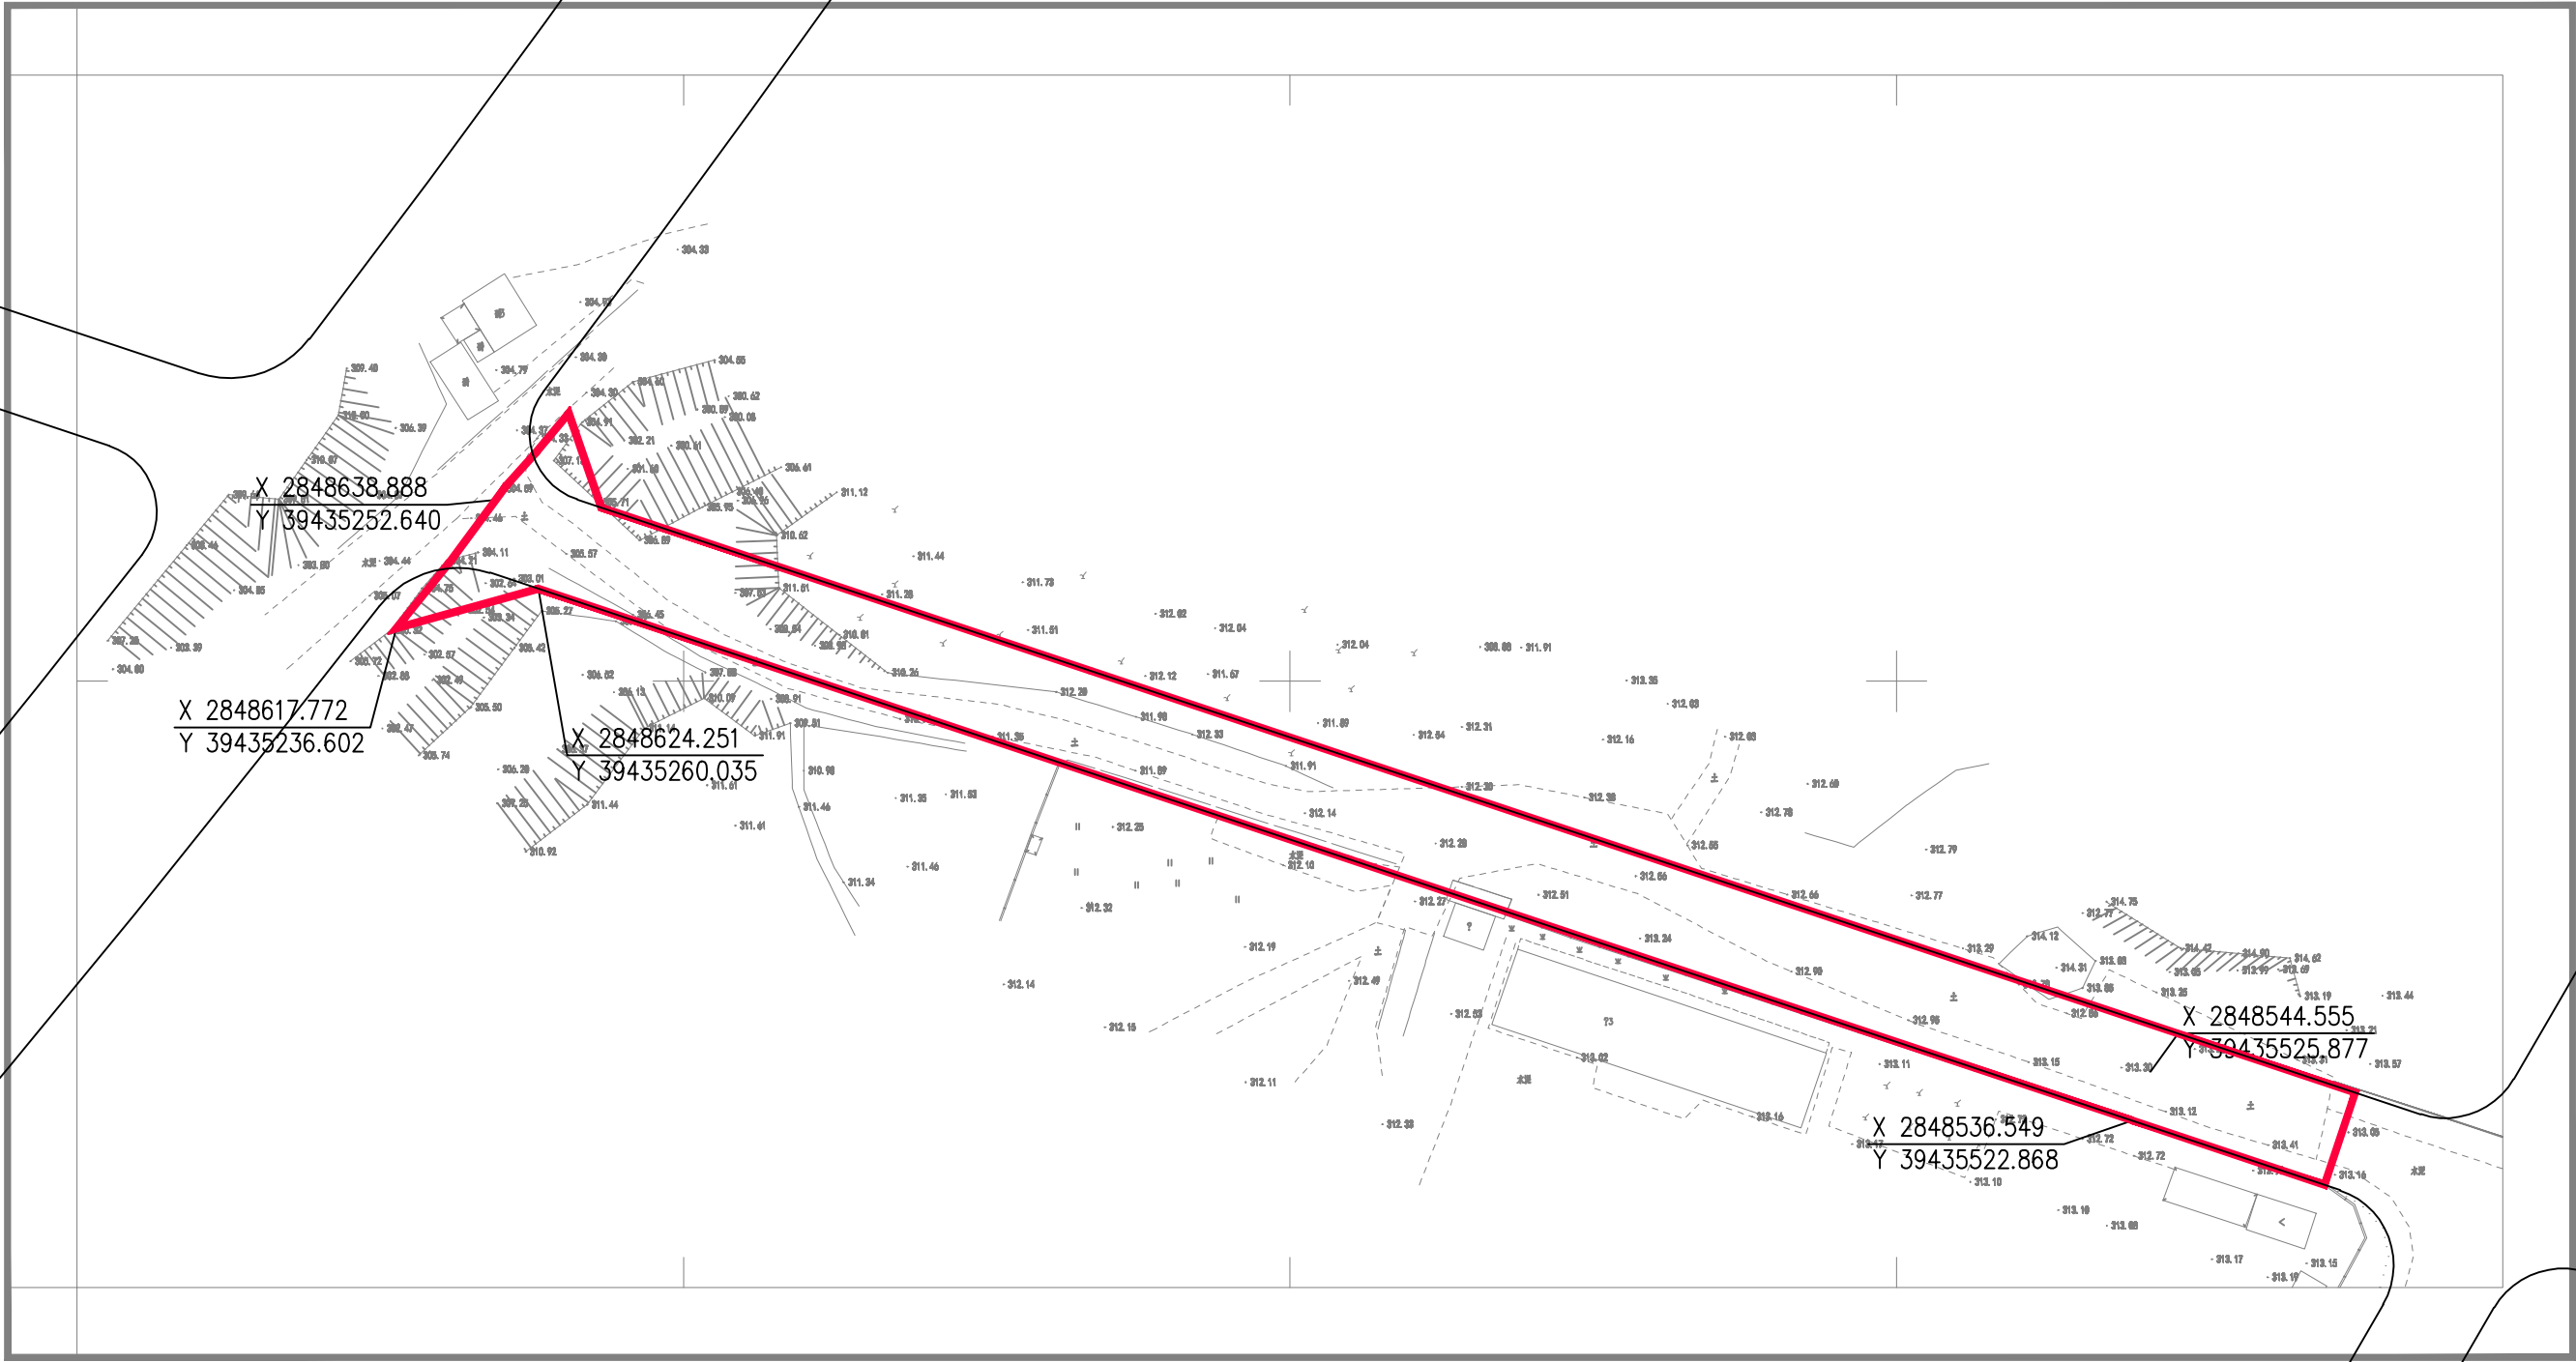

福建省汀州测绘有限公司

2000国家大地坐标系? 中央子午线 117°
1985国家高程基准? 等高距为 1 米?
GB/T 20257.1-2017国家基本比例尺地图图式
2025年12 月数字化制图

1:1000

测绘: 江华
绘图: 吴海
检查: 王书航

主要图例

区位图



道路用地红线



地块编号

350821-BZ-151

规划用地分类

交通运输用地地—城镇村道路用地

规划说明

- 1、 项目设计方案须符合现行国家、省有关规范及《福建省城市规划管理技术规定》及当地人民政府城乡规划主管部门规定。
- 2 、 本地形图由北斗测绘工程有限公司提供, 采用国家2000国家大地坐标系, 1985国家高程基准。