




地块规划图则

主要图例

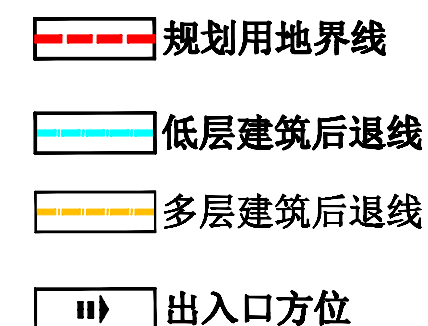


地块主要技术指标

总用地面积	5606.7平方米（约8.41亩）
规划用地分类	公共管理和公共服务用地—基层医疗卫生用地
地块编号	350821-BZ-167
建筑密度	≤30%
容积率	≤1.0
绿地率	≥35%
建筑限高	≤24m

规划设计说明

- 1、设计方案须符合现行国家、省有关规范及《福建省城市规划管理技术规定》及当地人民政府城乡规划主管部门规定。
- 2、本地形图由福建省汀州测绘有限公司提供，采用国家2000国家大地坐标系，1985国家高程基准。

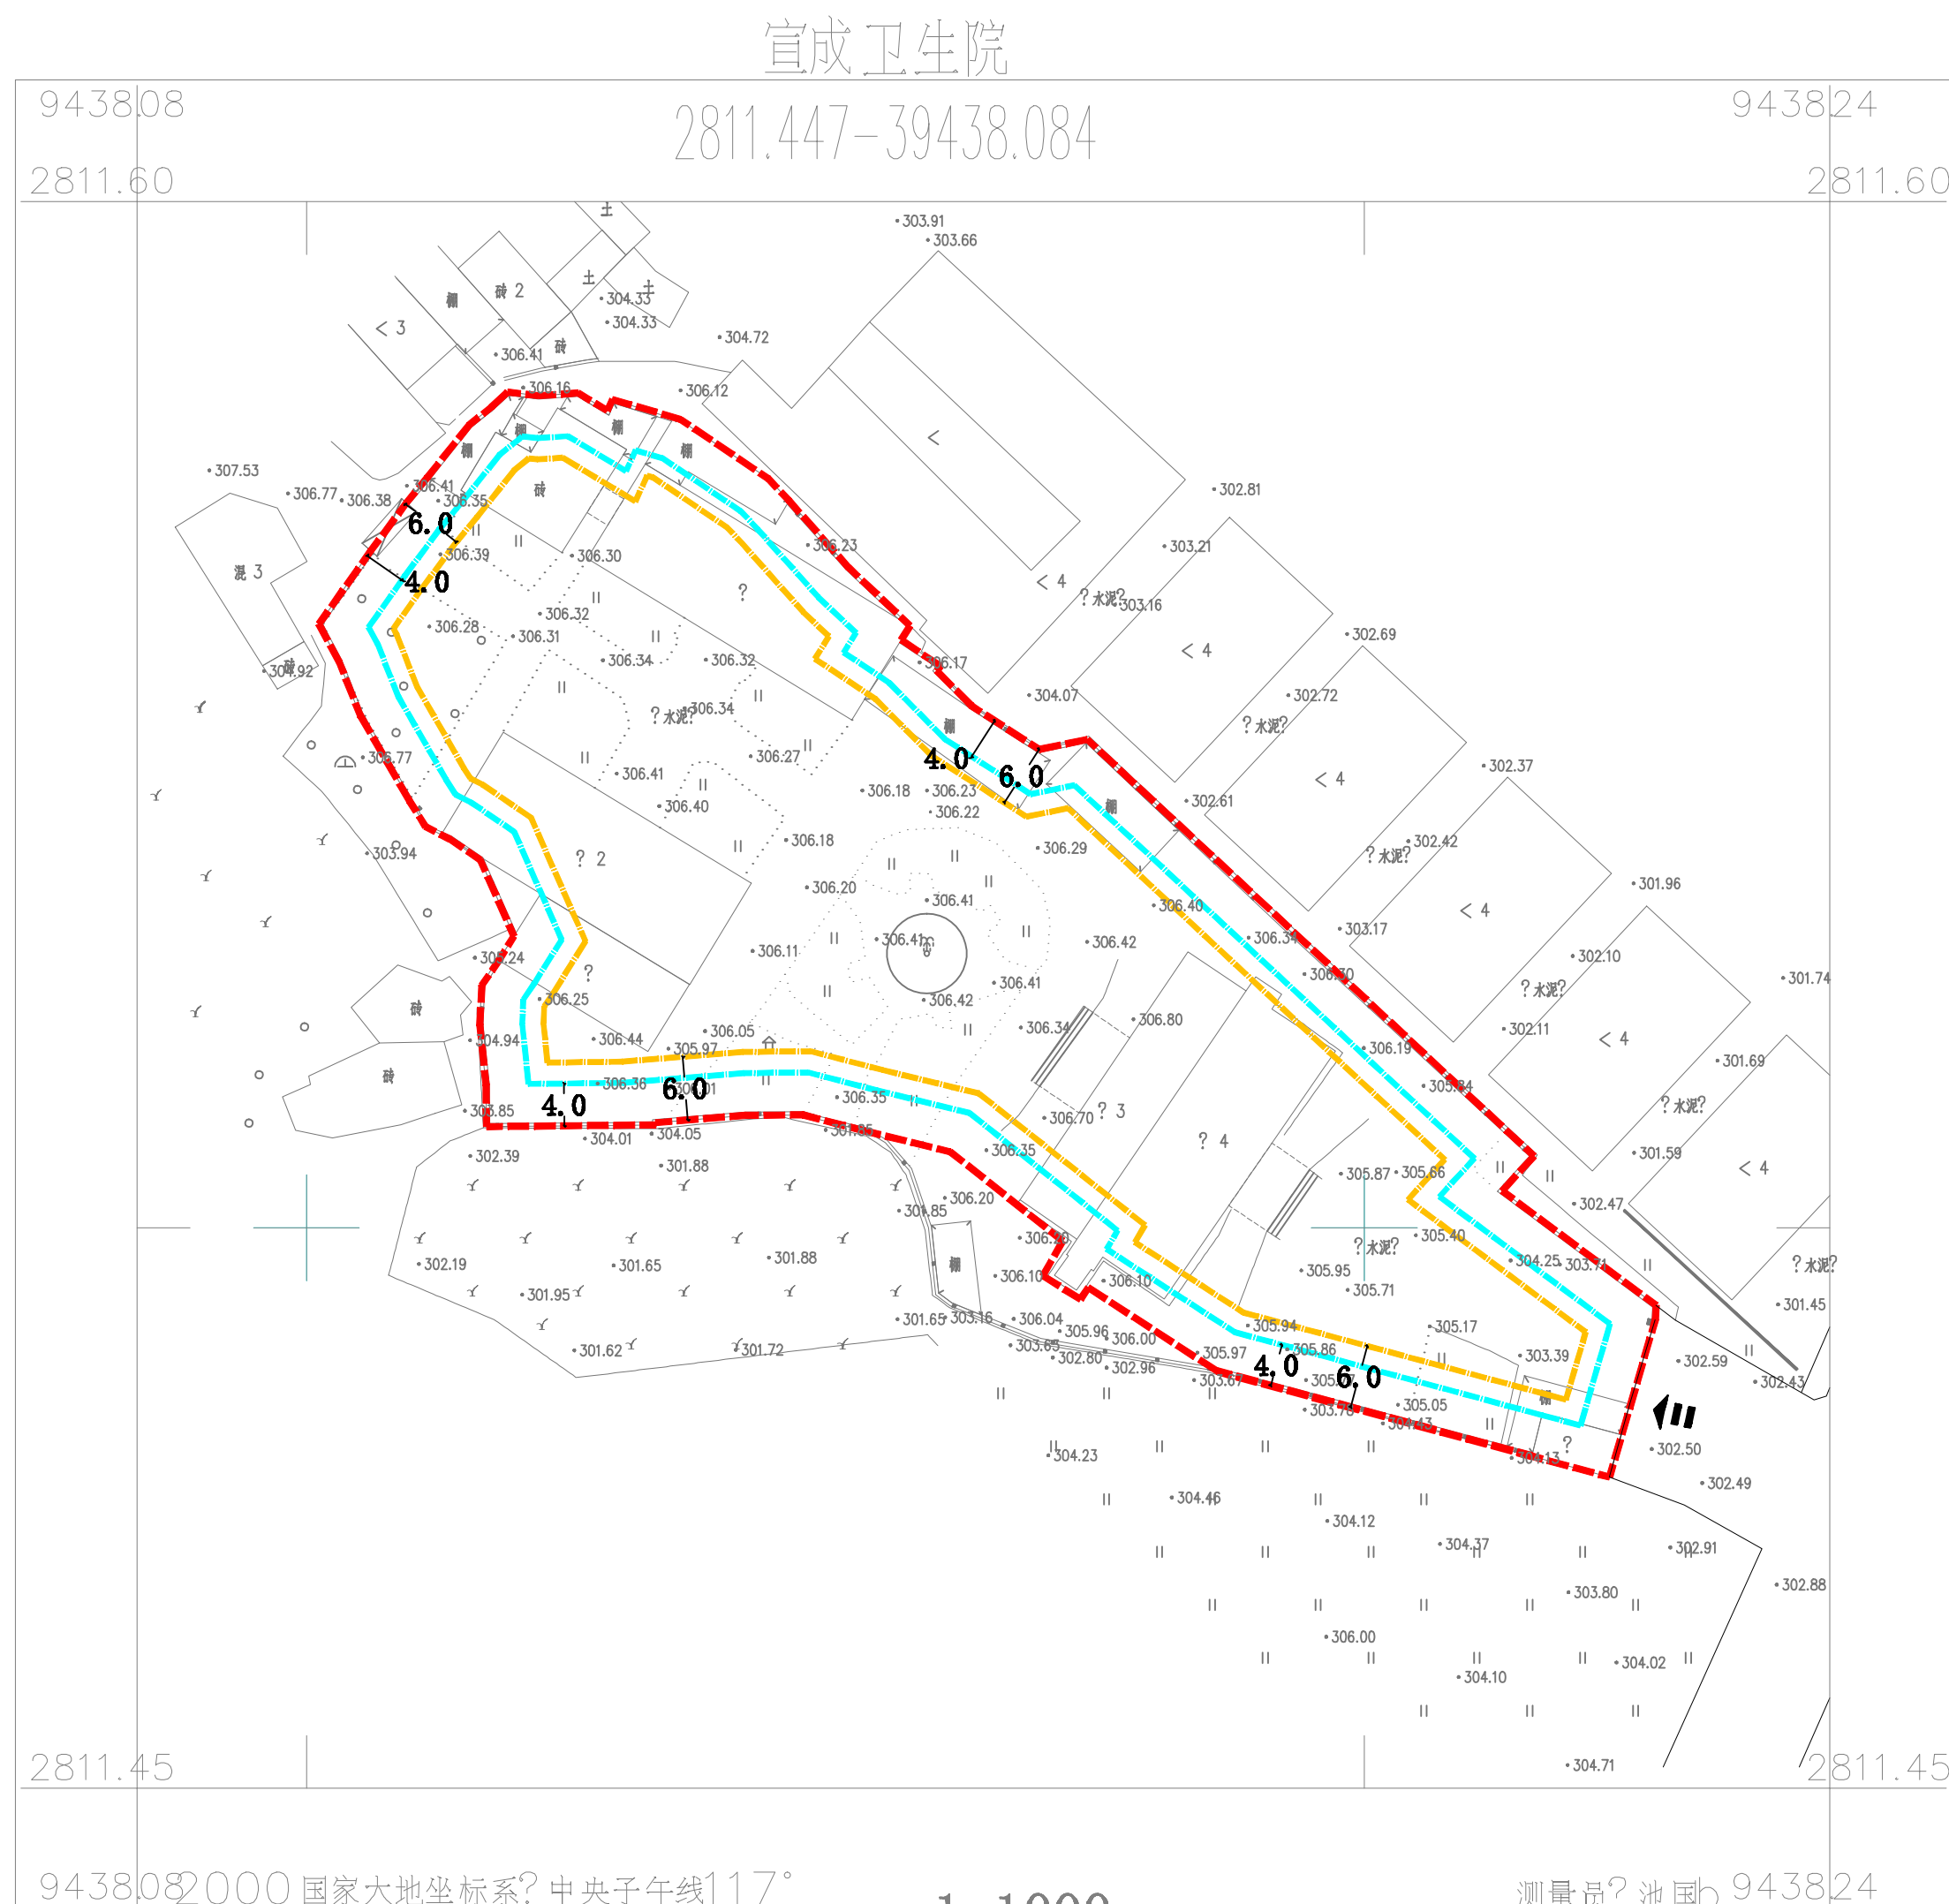

福建省汀州测绘有限公司

1:1000

测量员? 池国b 9438|24
绘图员? 吴海华
检查员? 冯宇航