



长汀县中心城区腾飞片区一幅教育用地控制性详细规划

地块规划图则

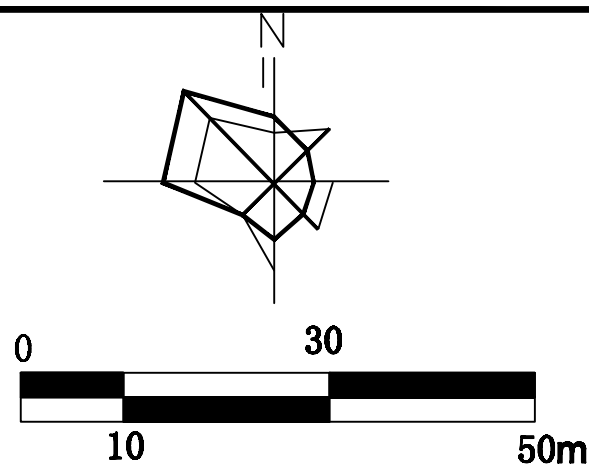

长汀县中心城区腾飞片区一幅教育用地红线图

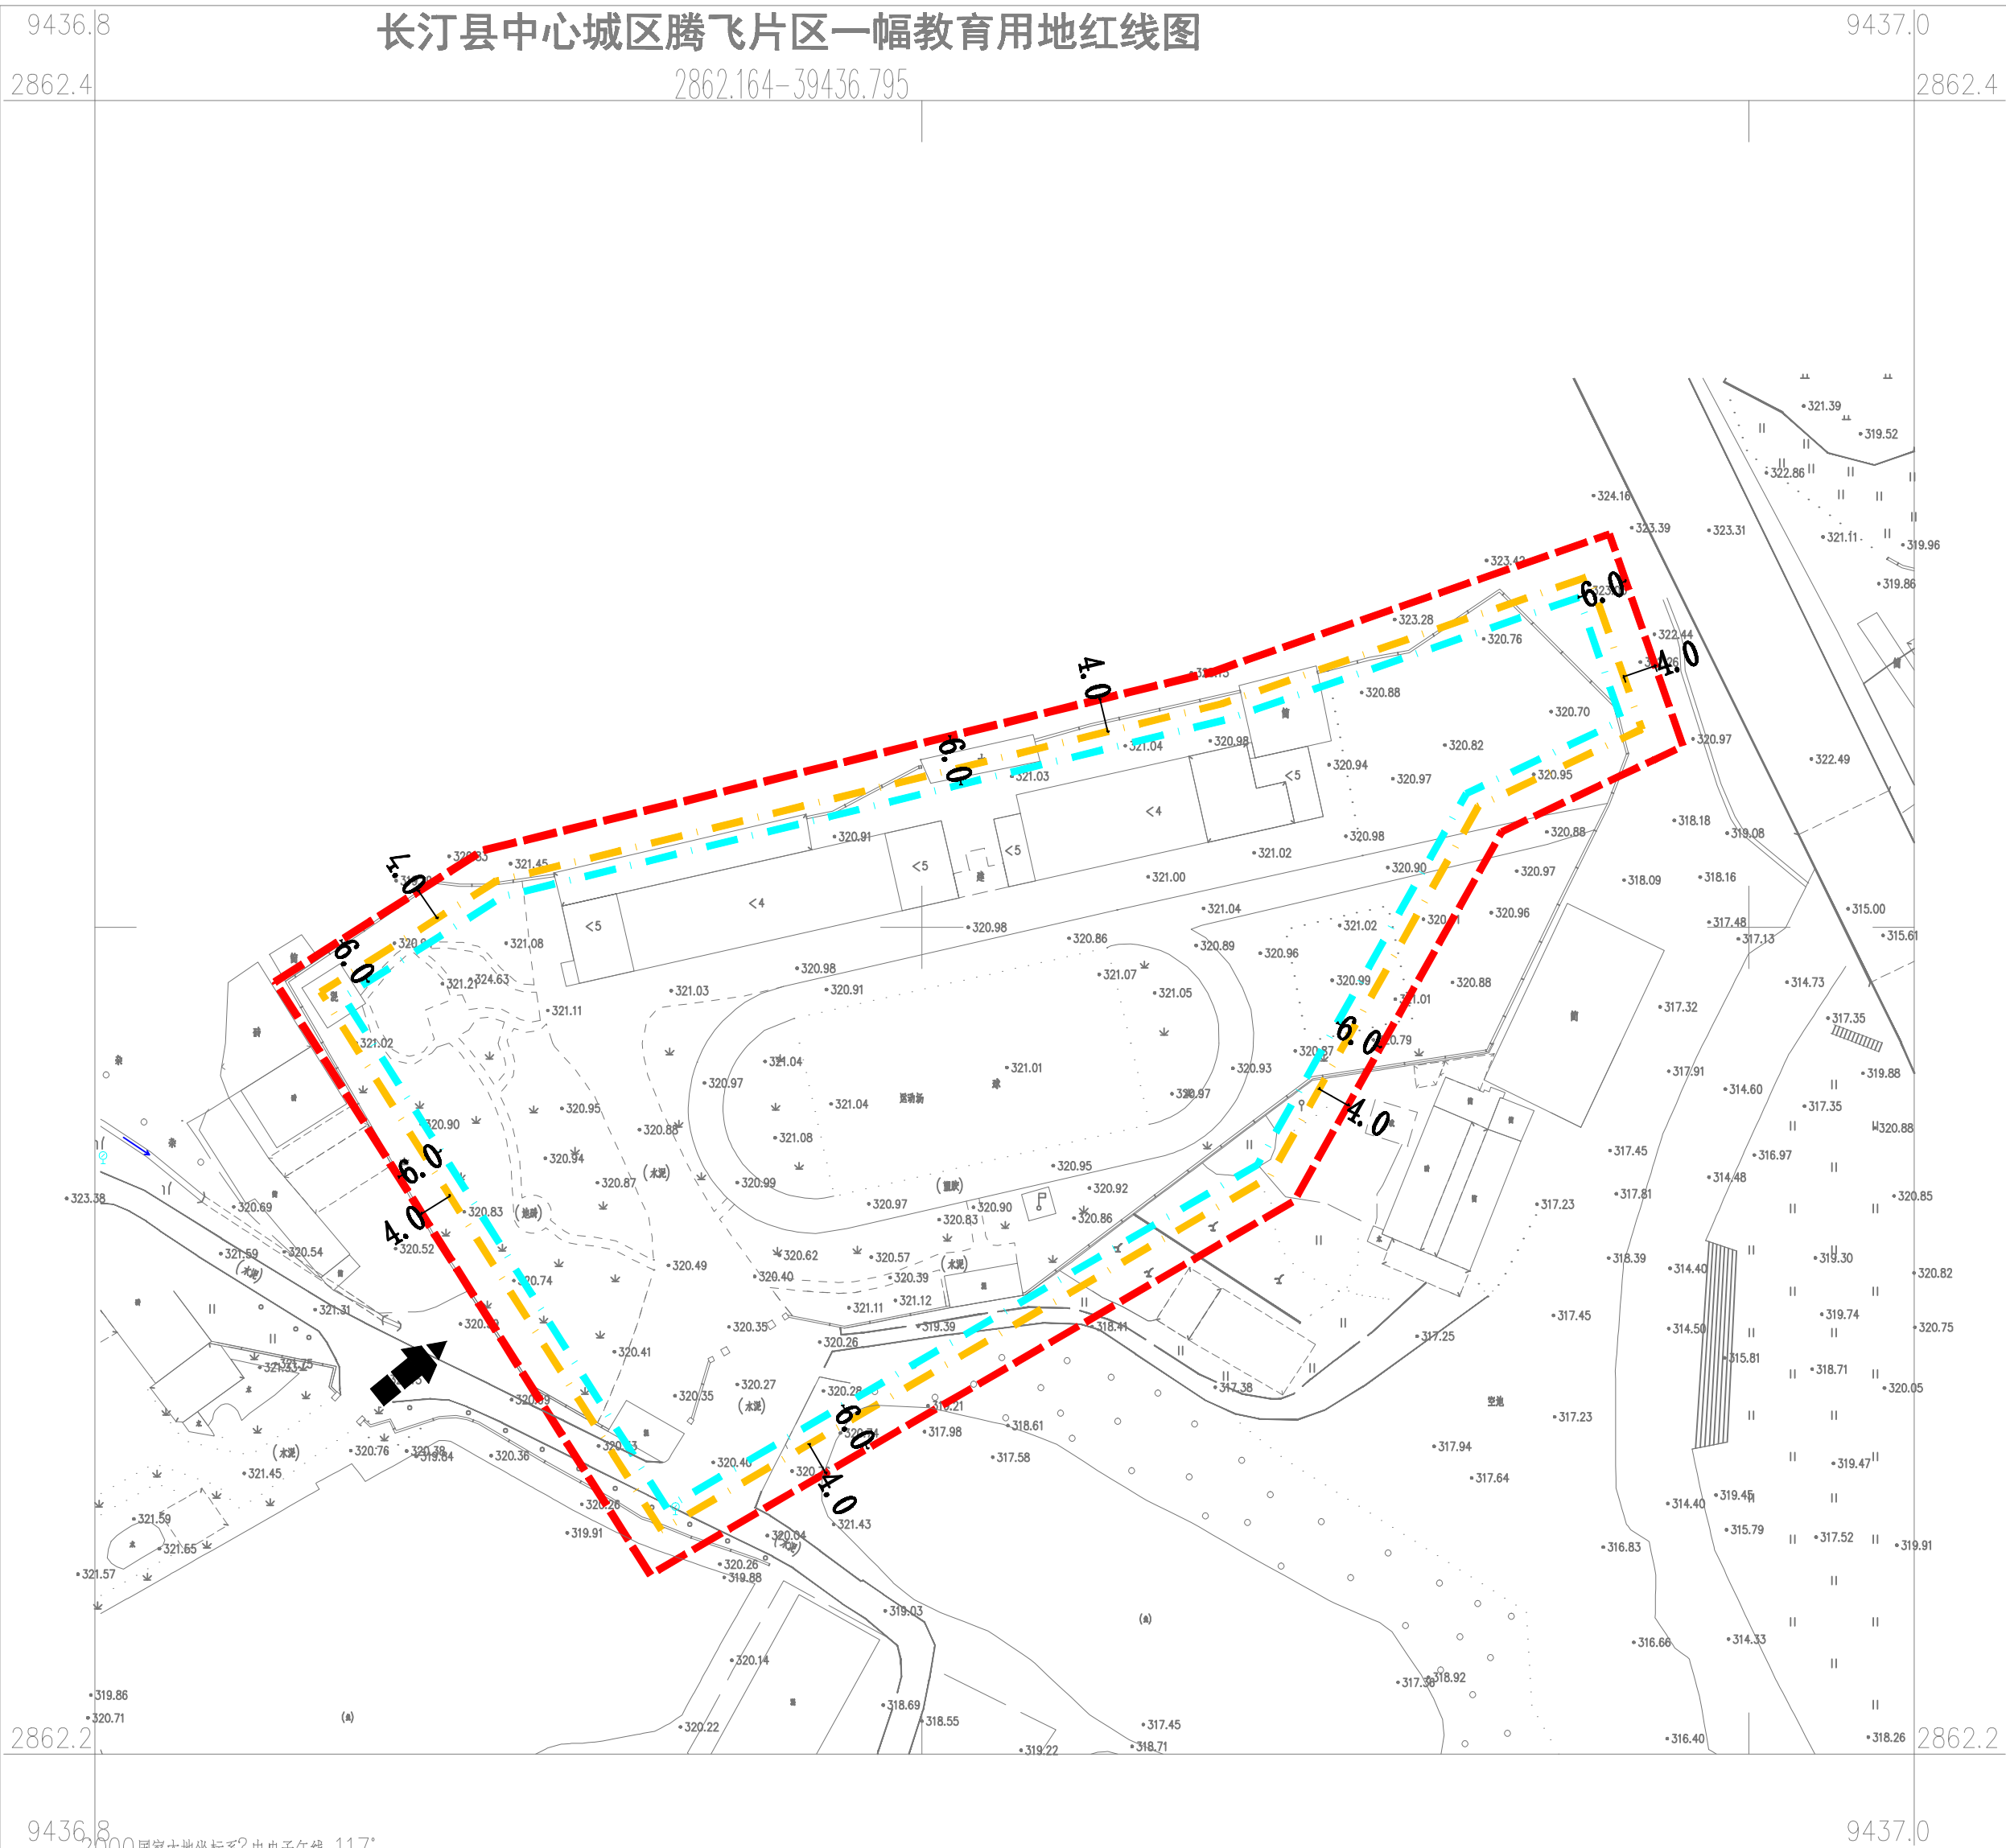

主要图例

- 规划用地界线
- 低层建筑后退线
- 多层建筑后退线
- 出入口方位

地块控制指标

地块编号	350821-BZ-0119
规划用地性质	公共管理与公共服务用地—其他教育用地
规划用地面积	10162平方米
建筑密度	$\geq 20\%$ 且 $\leq 35\%$
容积率	≤ 0.8
绿地率	$\geq 30\%$
建筑限高	$\leq 24m$
车行出入口方位	见图

规划设计说明

- 本地形由福建省汀州测绘有限公司测绘，采用2000国家大地坐标系，高程为1985国家高程基准。

福建省汀州测绘有限公司

2000国家大地坐标系：中央子午线 117°
1985国家高程基准：等高距为 1米？
GB/T 20257.1-2017国家基本比例尺地图图式
2024年7月制发

1:1000

附注：测量员：江华
绘图员：吴海华
检查员：冯宝航