


房屋分层平面图

丘 号	文华尊邸一期	结 构	钢筋混凝土
幢 号	地下室	层 数	18层
座 落	大同镇新民村	层 次	-1层

本层建筑面积：6580.50m²
共172个车位（标准车位120个、无障碍车位2个、微型车位8个×0.7（折算）=5个、子母车位22个×2（折算）+1（标准车位）=45个）、摩托车停车位：67个；其中人防面积：798.57m²、消防水池：169.14m²

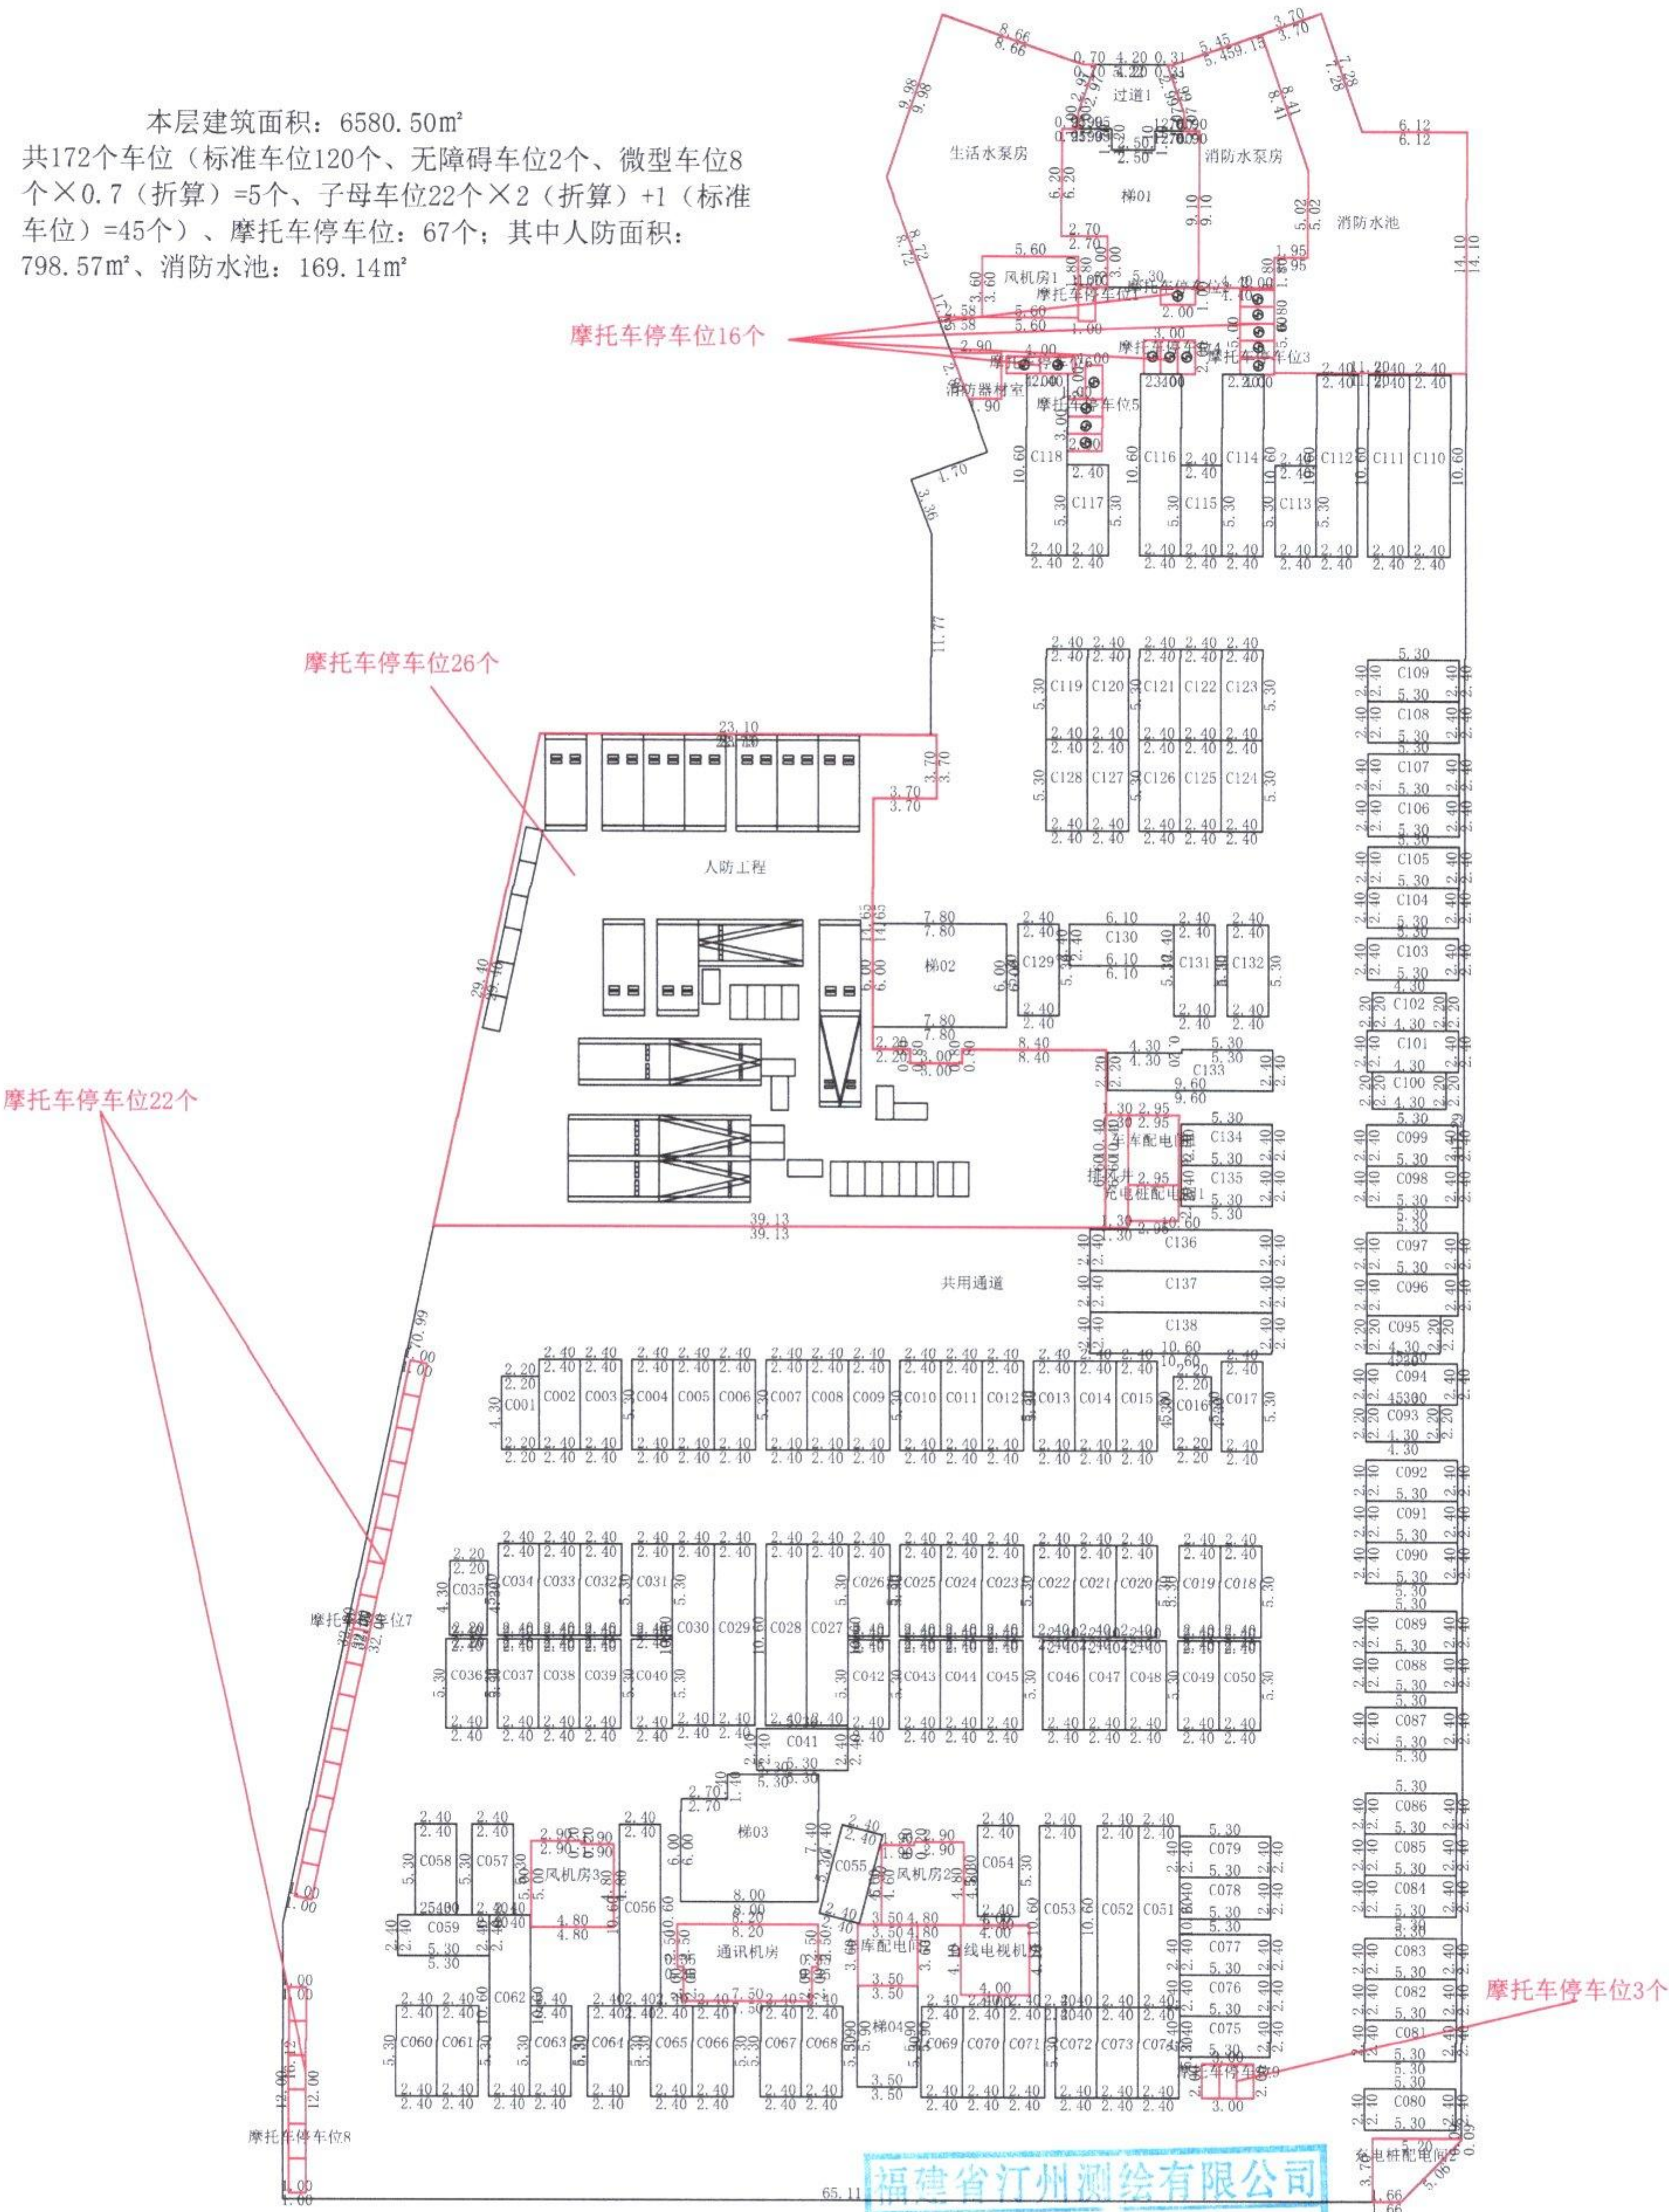

福建省汀州测绘有限公司

测绘人：刘跃龙

计算人：岳智敏

福建省汀州测绘有限公司
测绘资质：乙级
证书编号：乙测资字35500354
发证机关：福建省自然资源厅

审核人：冯宇航