


房屋分层平面图

丘 号	文华尊邸二期	结 构	钢筋混凝土
幢 号	8#	层 数	5
座 落	大同镇新民村	层 次	-1层

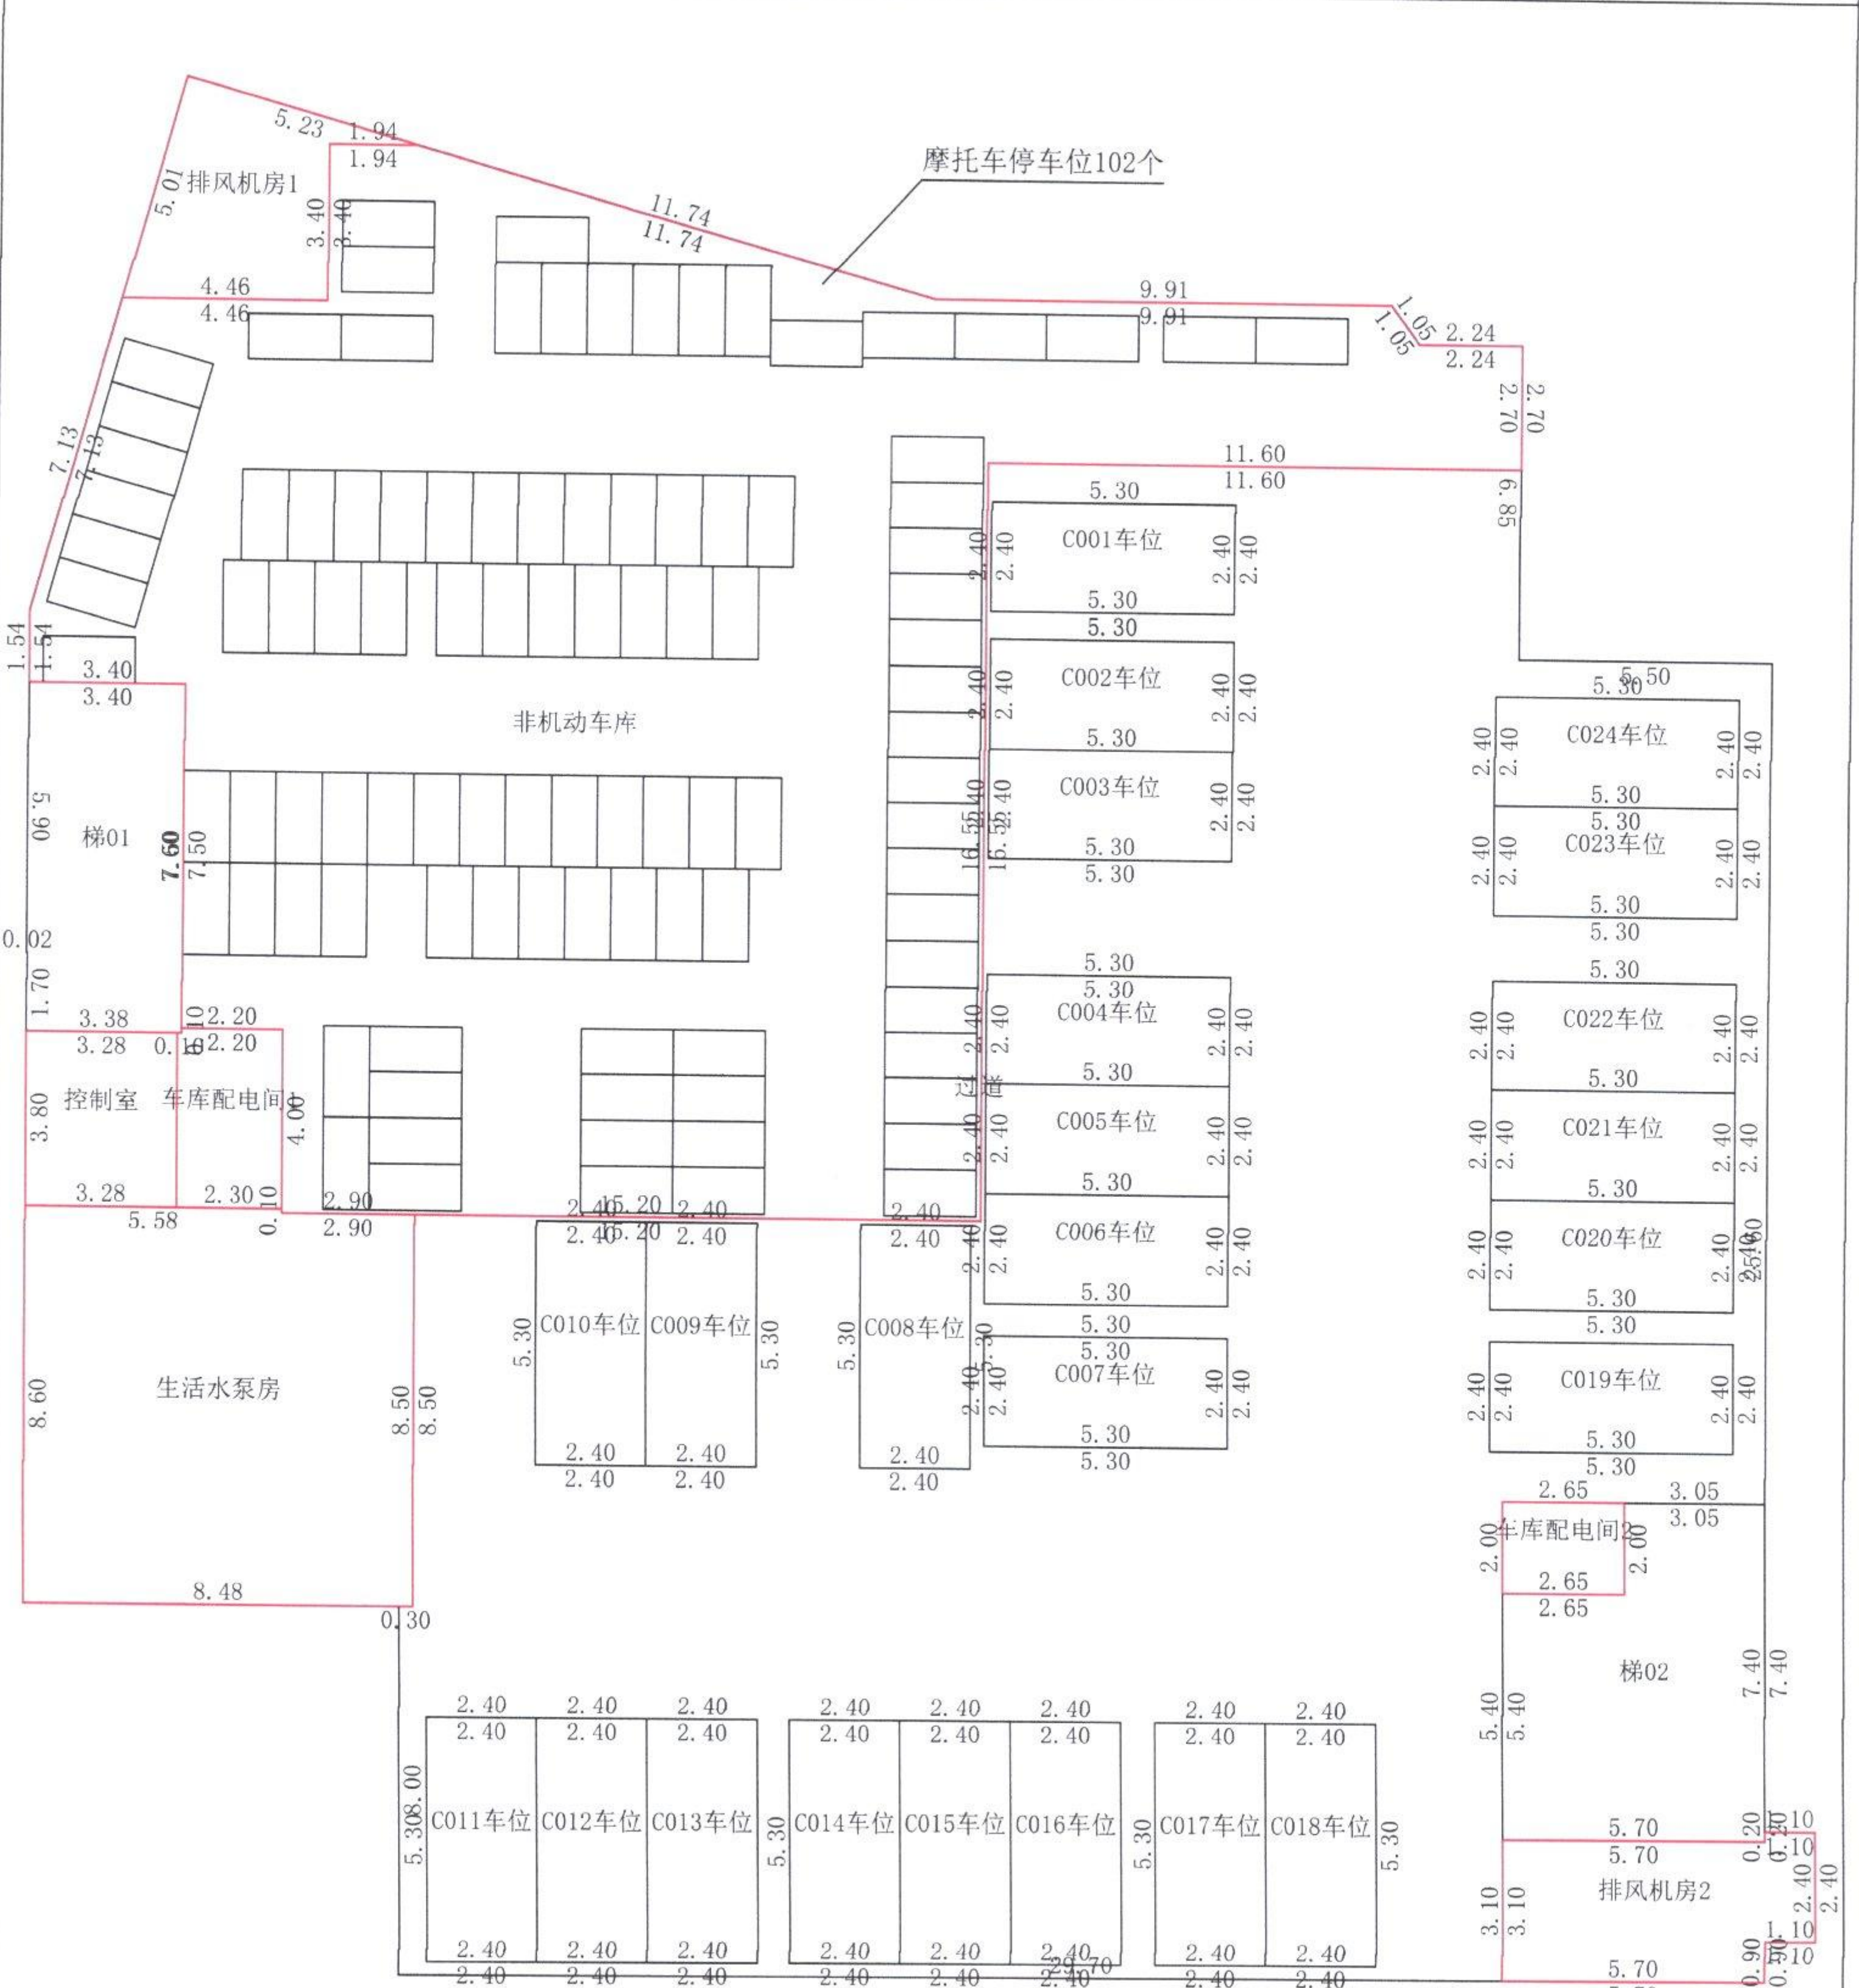

本层建筑面积：1313.41m²

[共24个车位（标准车位：22个、无障碍车位：2个）其中
非机动车库：425.54m²（摩托车停车位102个）]

福建省汀州测绘有限公司

测绘人：刘跃龙

计算人：岳智敏

福建省汀州测绘有限公司
测绘资质：乙 级
证书编号：乙测资字 35500354
发证机关：福建省自然资源厅

审核人：冯宇航