


地上停车位位置示意图

附件6-1

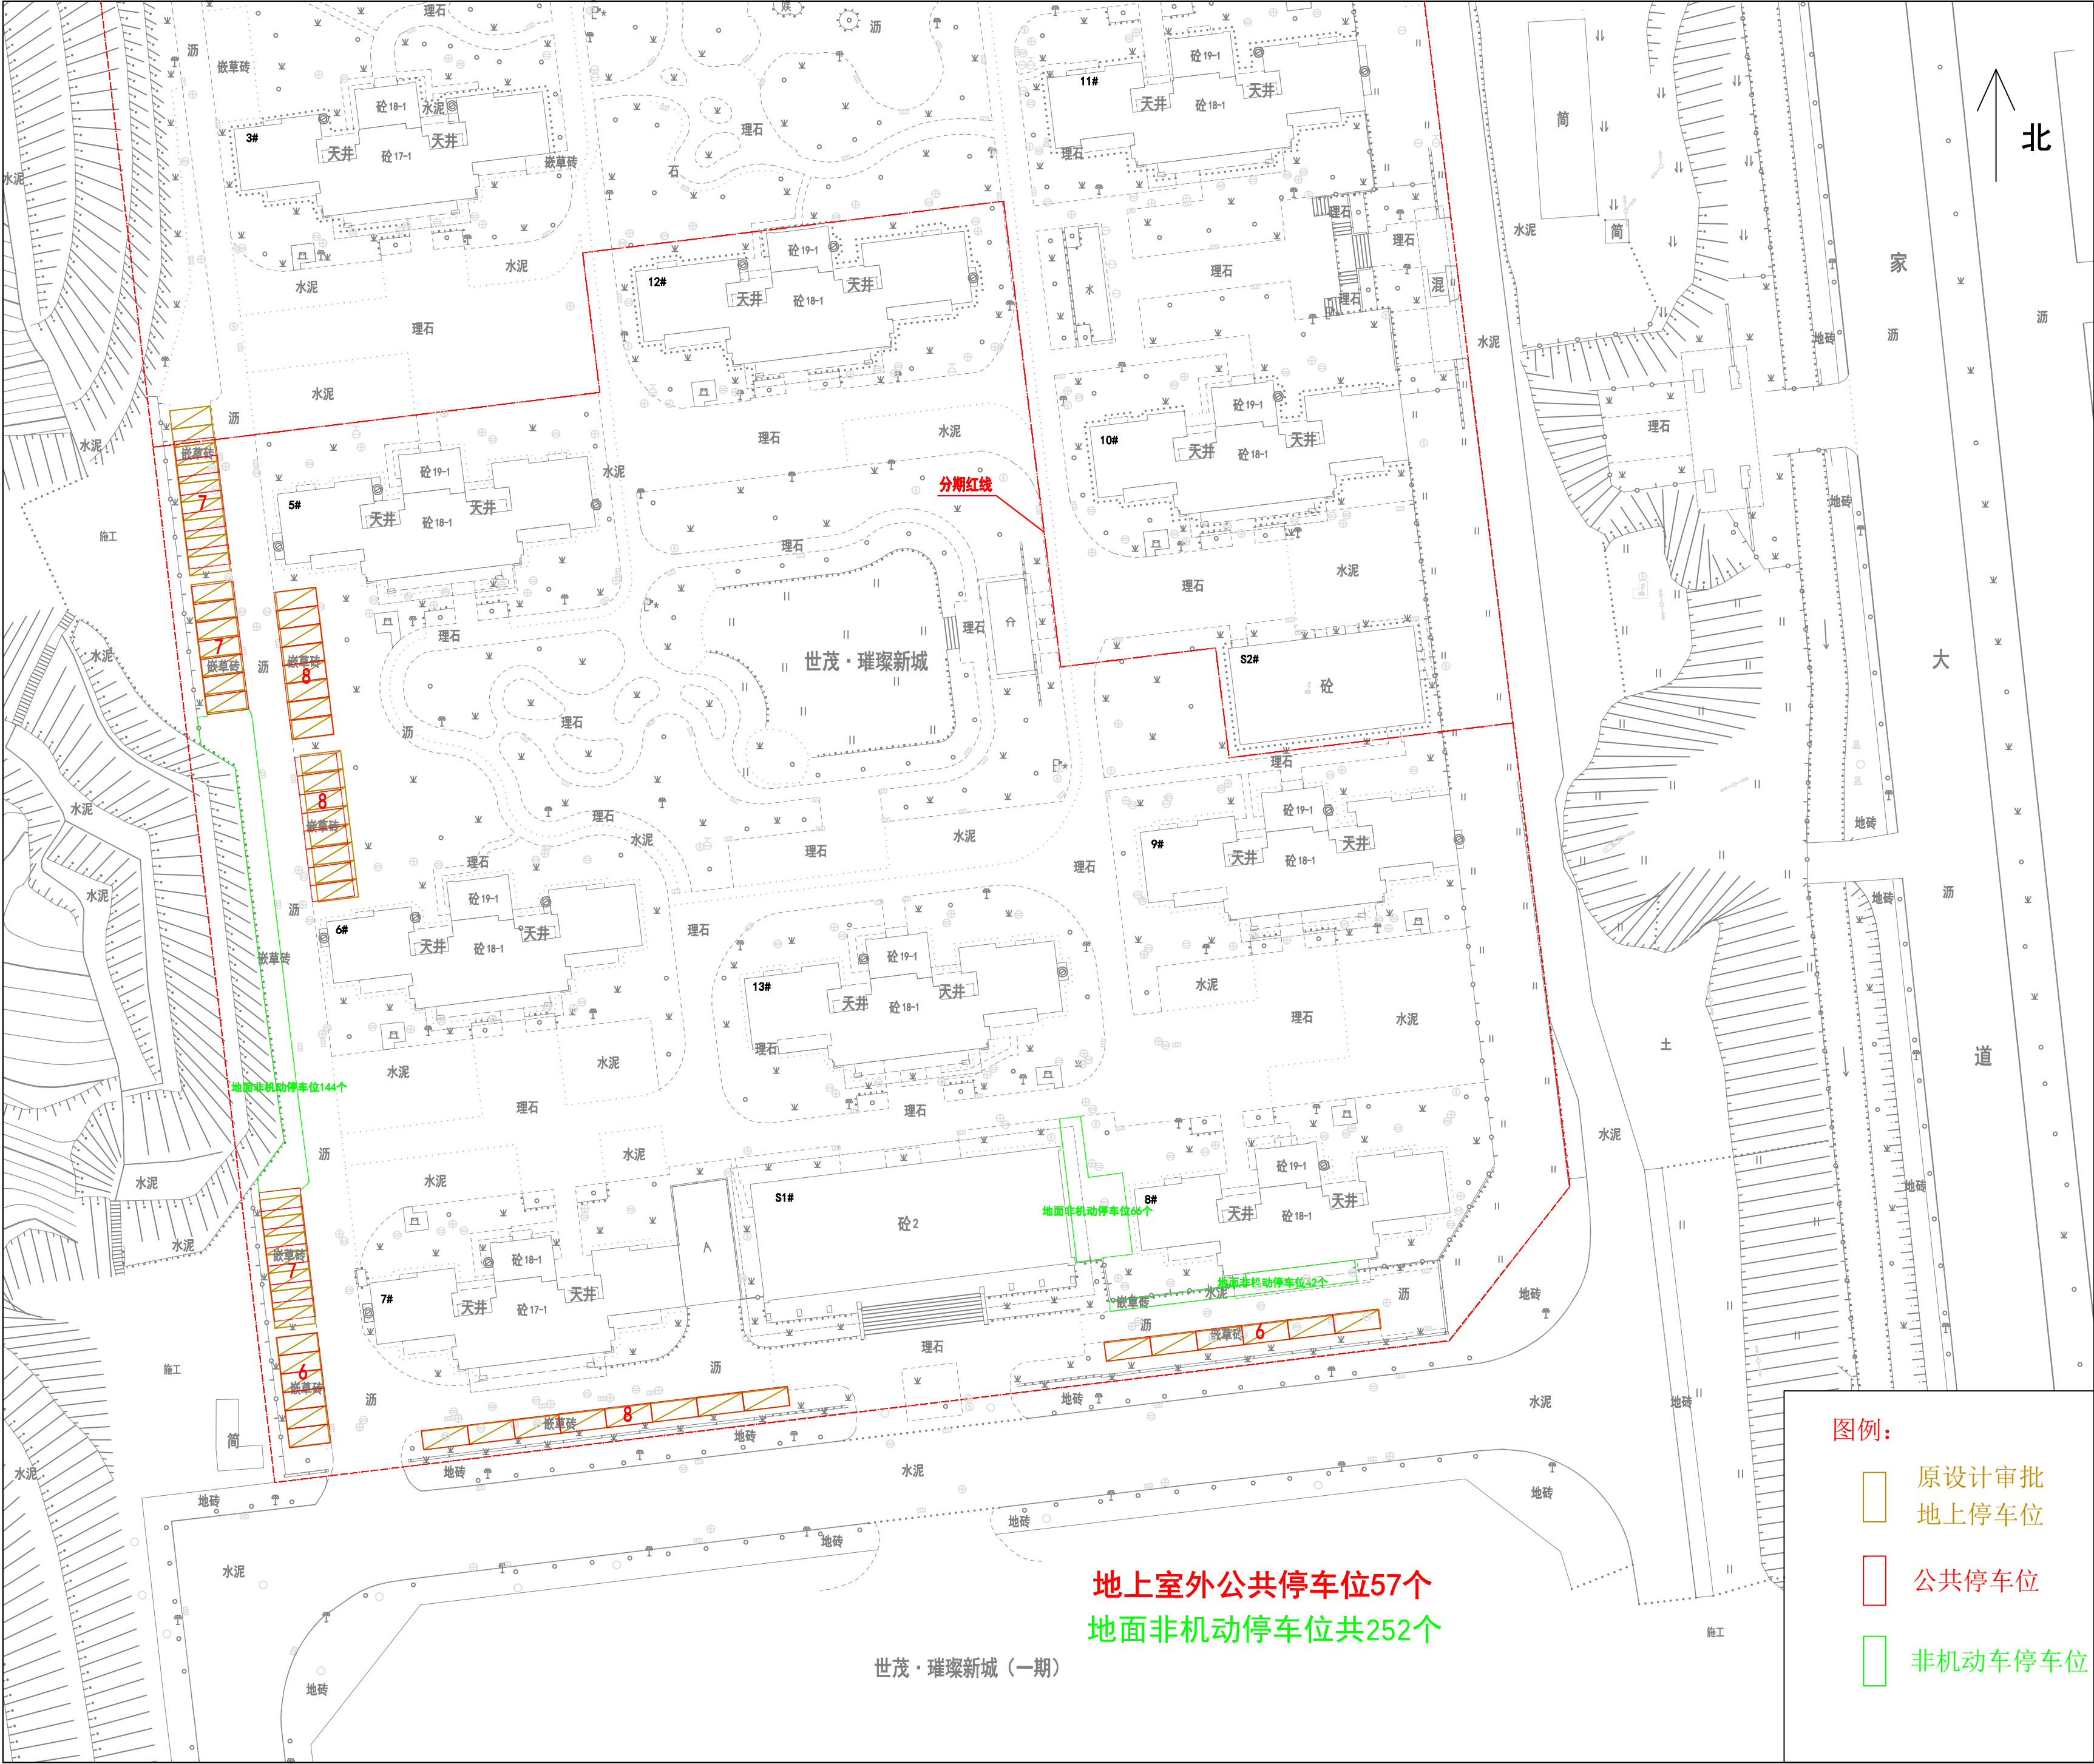

龙岩精诚测绘服务有限公司