


房屋分层平面图

丘 号	文华尊邸二期	结 构	钢筋混凝土
幢 号	地下室	层 数	18
座 落	大同镇新民村	层 次	-1层

本层建筑面积：7542.76m²

共222个车位（标准车位152个、无障碍车位3个、微型车位13个×0.7（折算）=9个、子母车位27个×2（折算）+4（标准车位）=58个）、摩托车停车位67个；其中人防面积：1256.25m²、消防水池：274.17m²

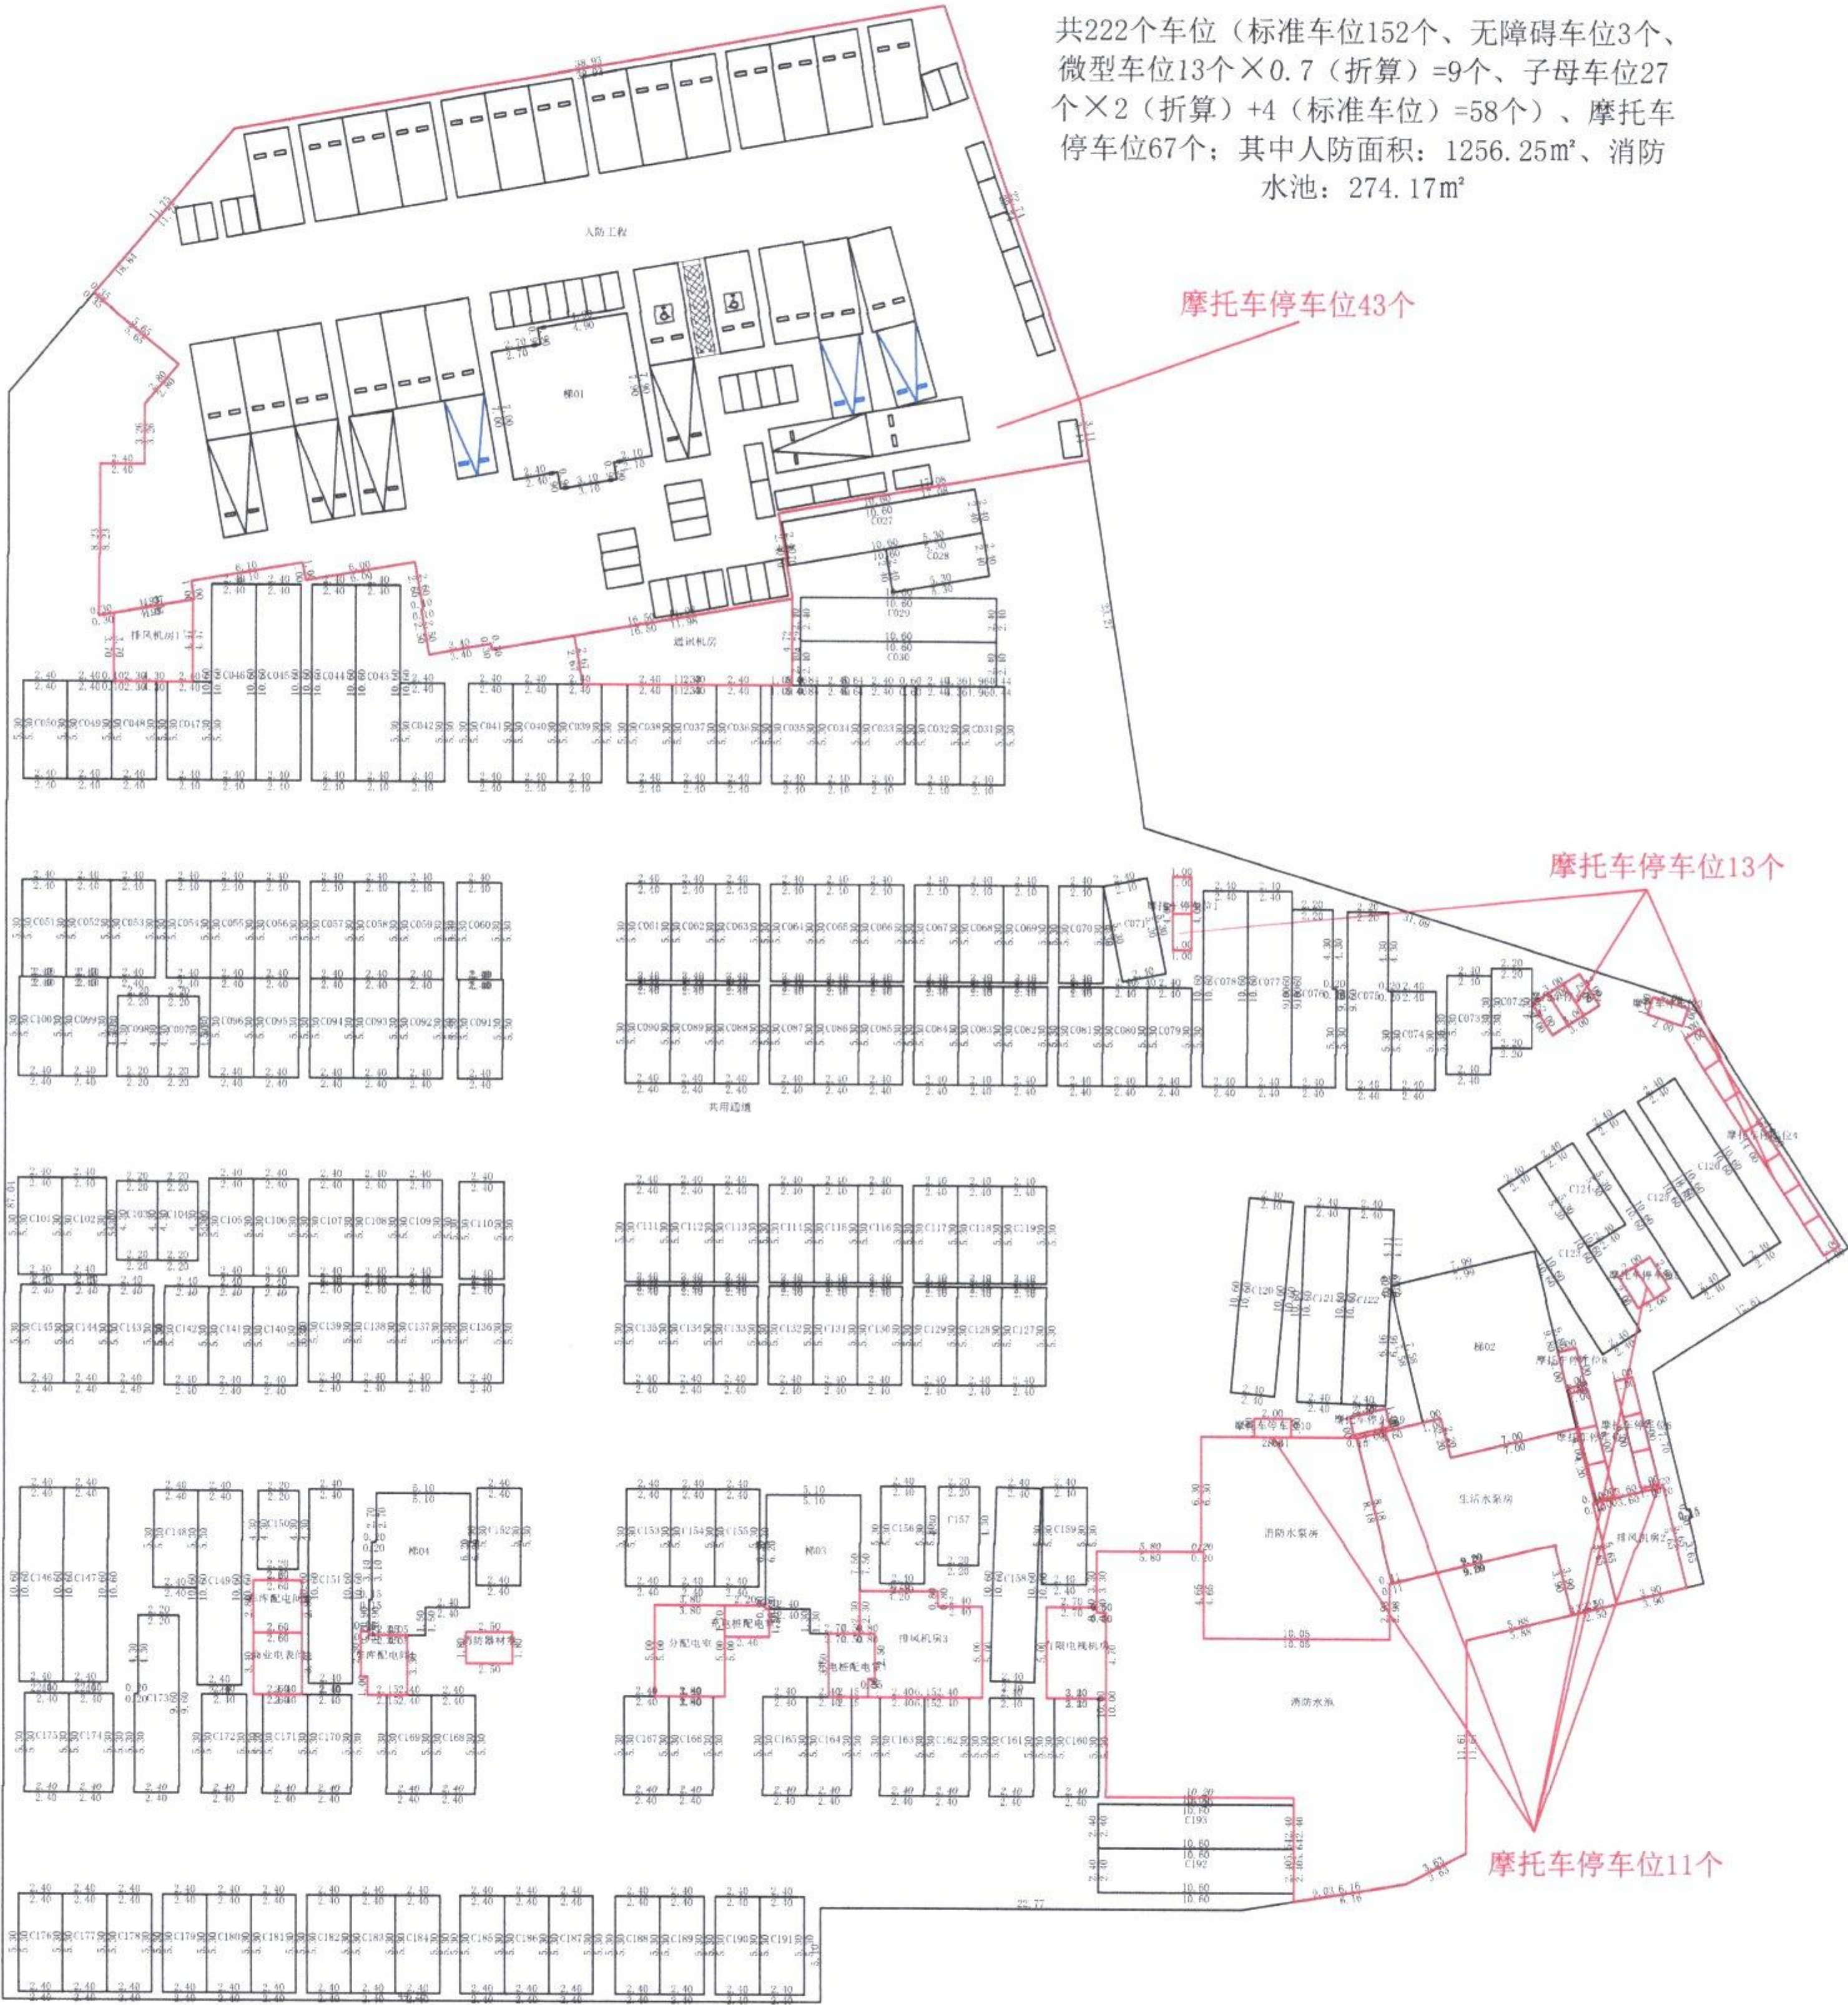

福建省汀州测绘有限公司

测绘人：刘跃龙

计算人：岳智敏

福建省汀州测绘有限公司
测绘资质：乙 级
证书编号：乙测资字 35500354
发证机关：福建省自然资源厅

审核人：冯宇航